




**Molly-Schauffele-Halle**  
**Sanierung und Erweiterung**  
**Lageplan**  
**Stand 10.09.2010**

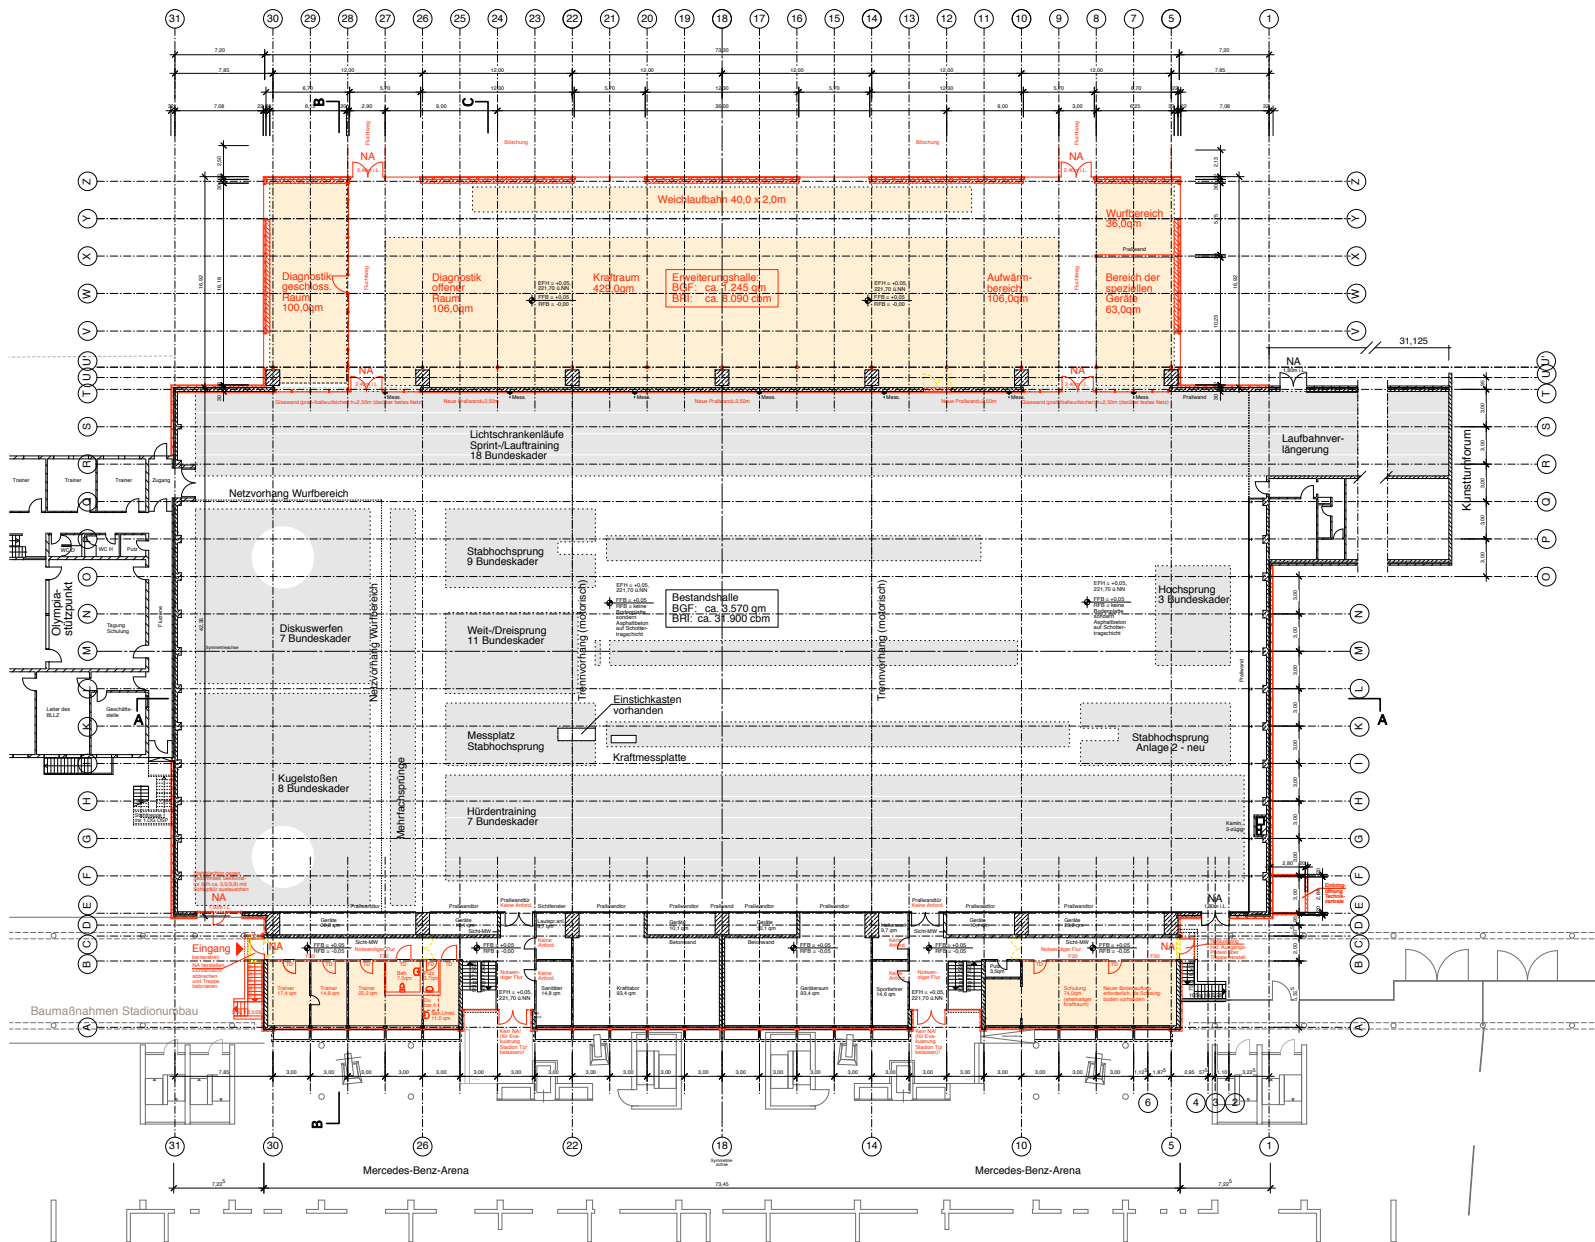


**Molly-Schauffele-Halle**  
**Sanierung und Erweiterung**  
**Erdgeschoss**  
**Stand 10.09.2010**

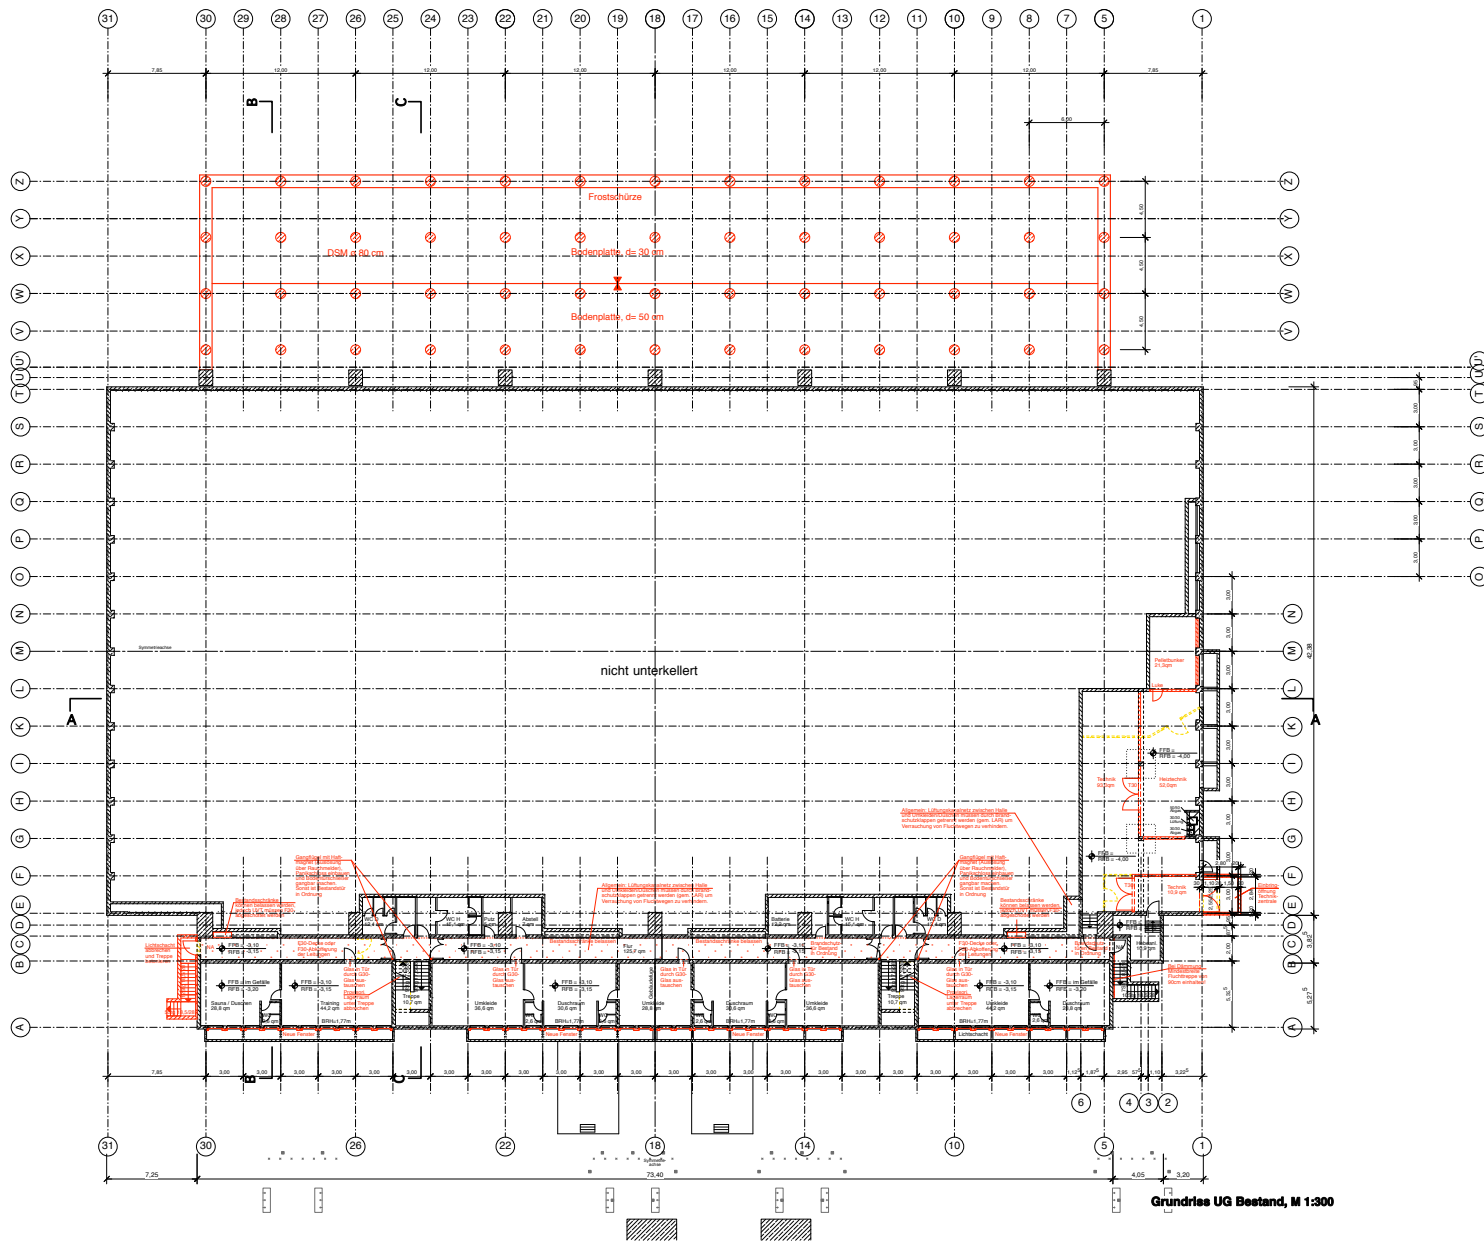


**Molly-Schauffele-Halle**  
**Sanierung und Erweiterung**  
**Untergeschoss**  
**Stand 10.09.2010**

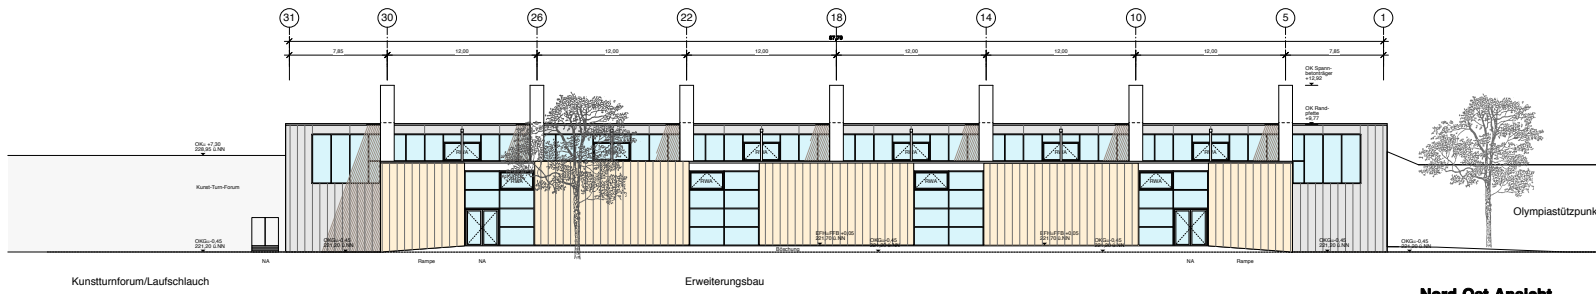



**Nord-Ost-Ansicht**

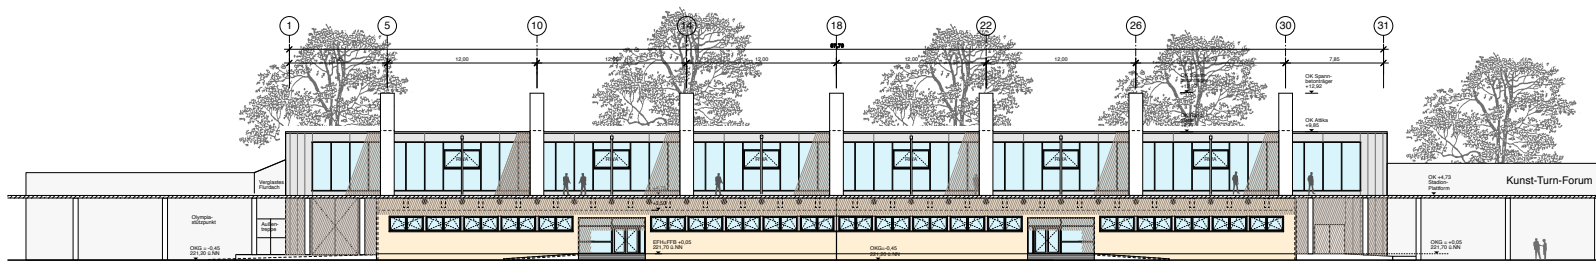

**Süd-West-Ansicht**

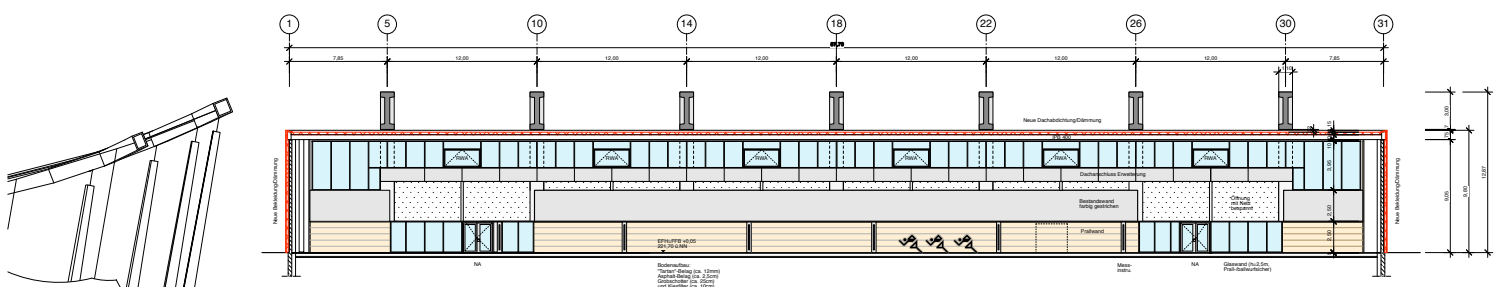

**Schnitt A-A**

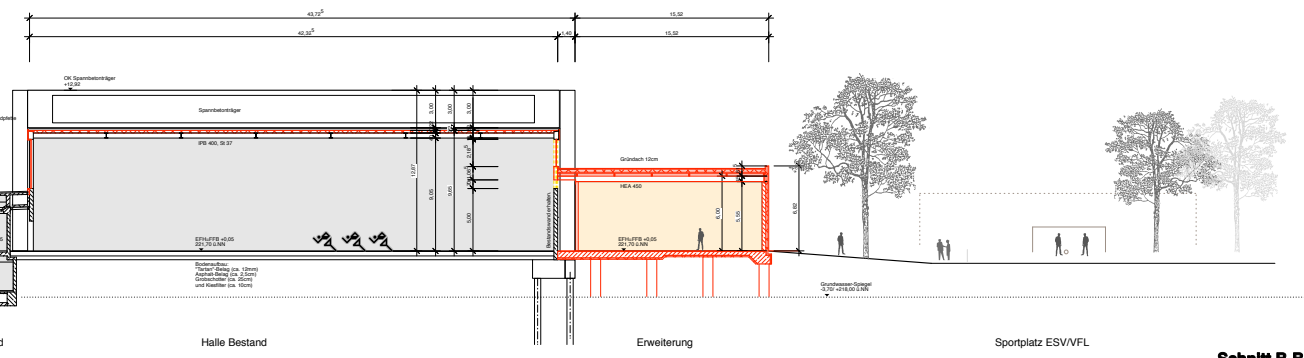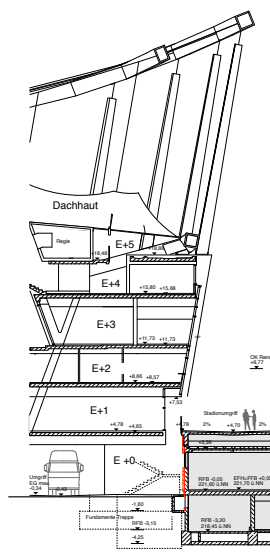

**Schnitt B-B**

**Molly-Schauffele-Halle**  
**Sanierung und Erweiterung**  
**Ansichten und Schnitte**  
**Stand 10.09.2010**