


Legende

- Planungsbereich
- Ideenteil

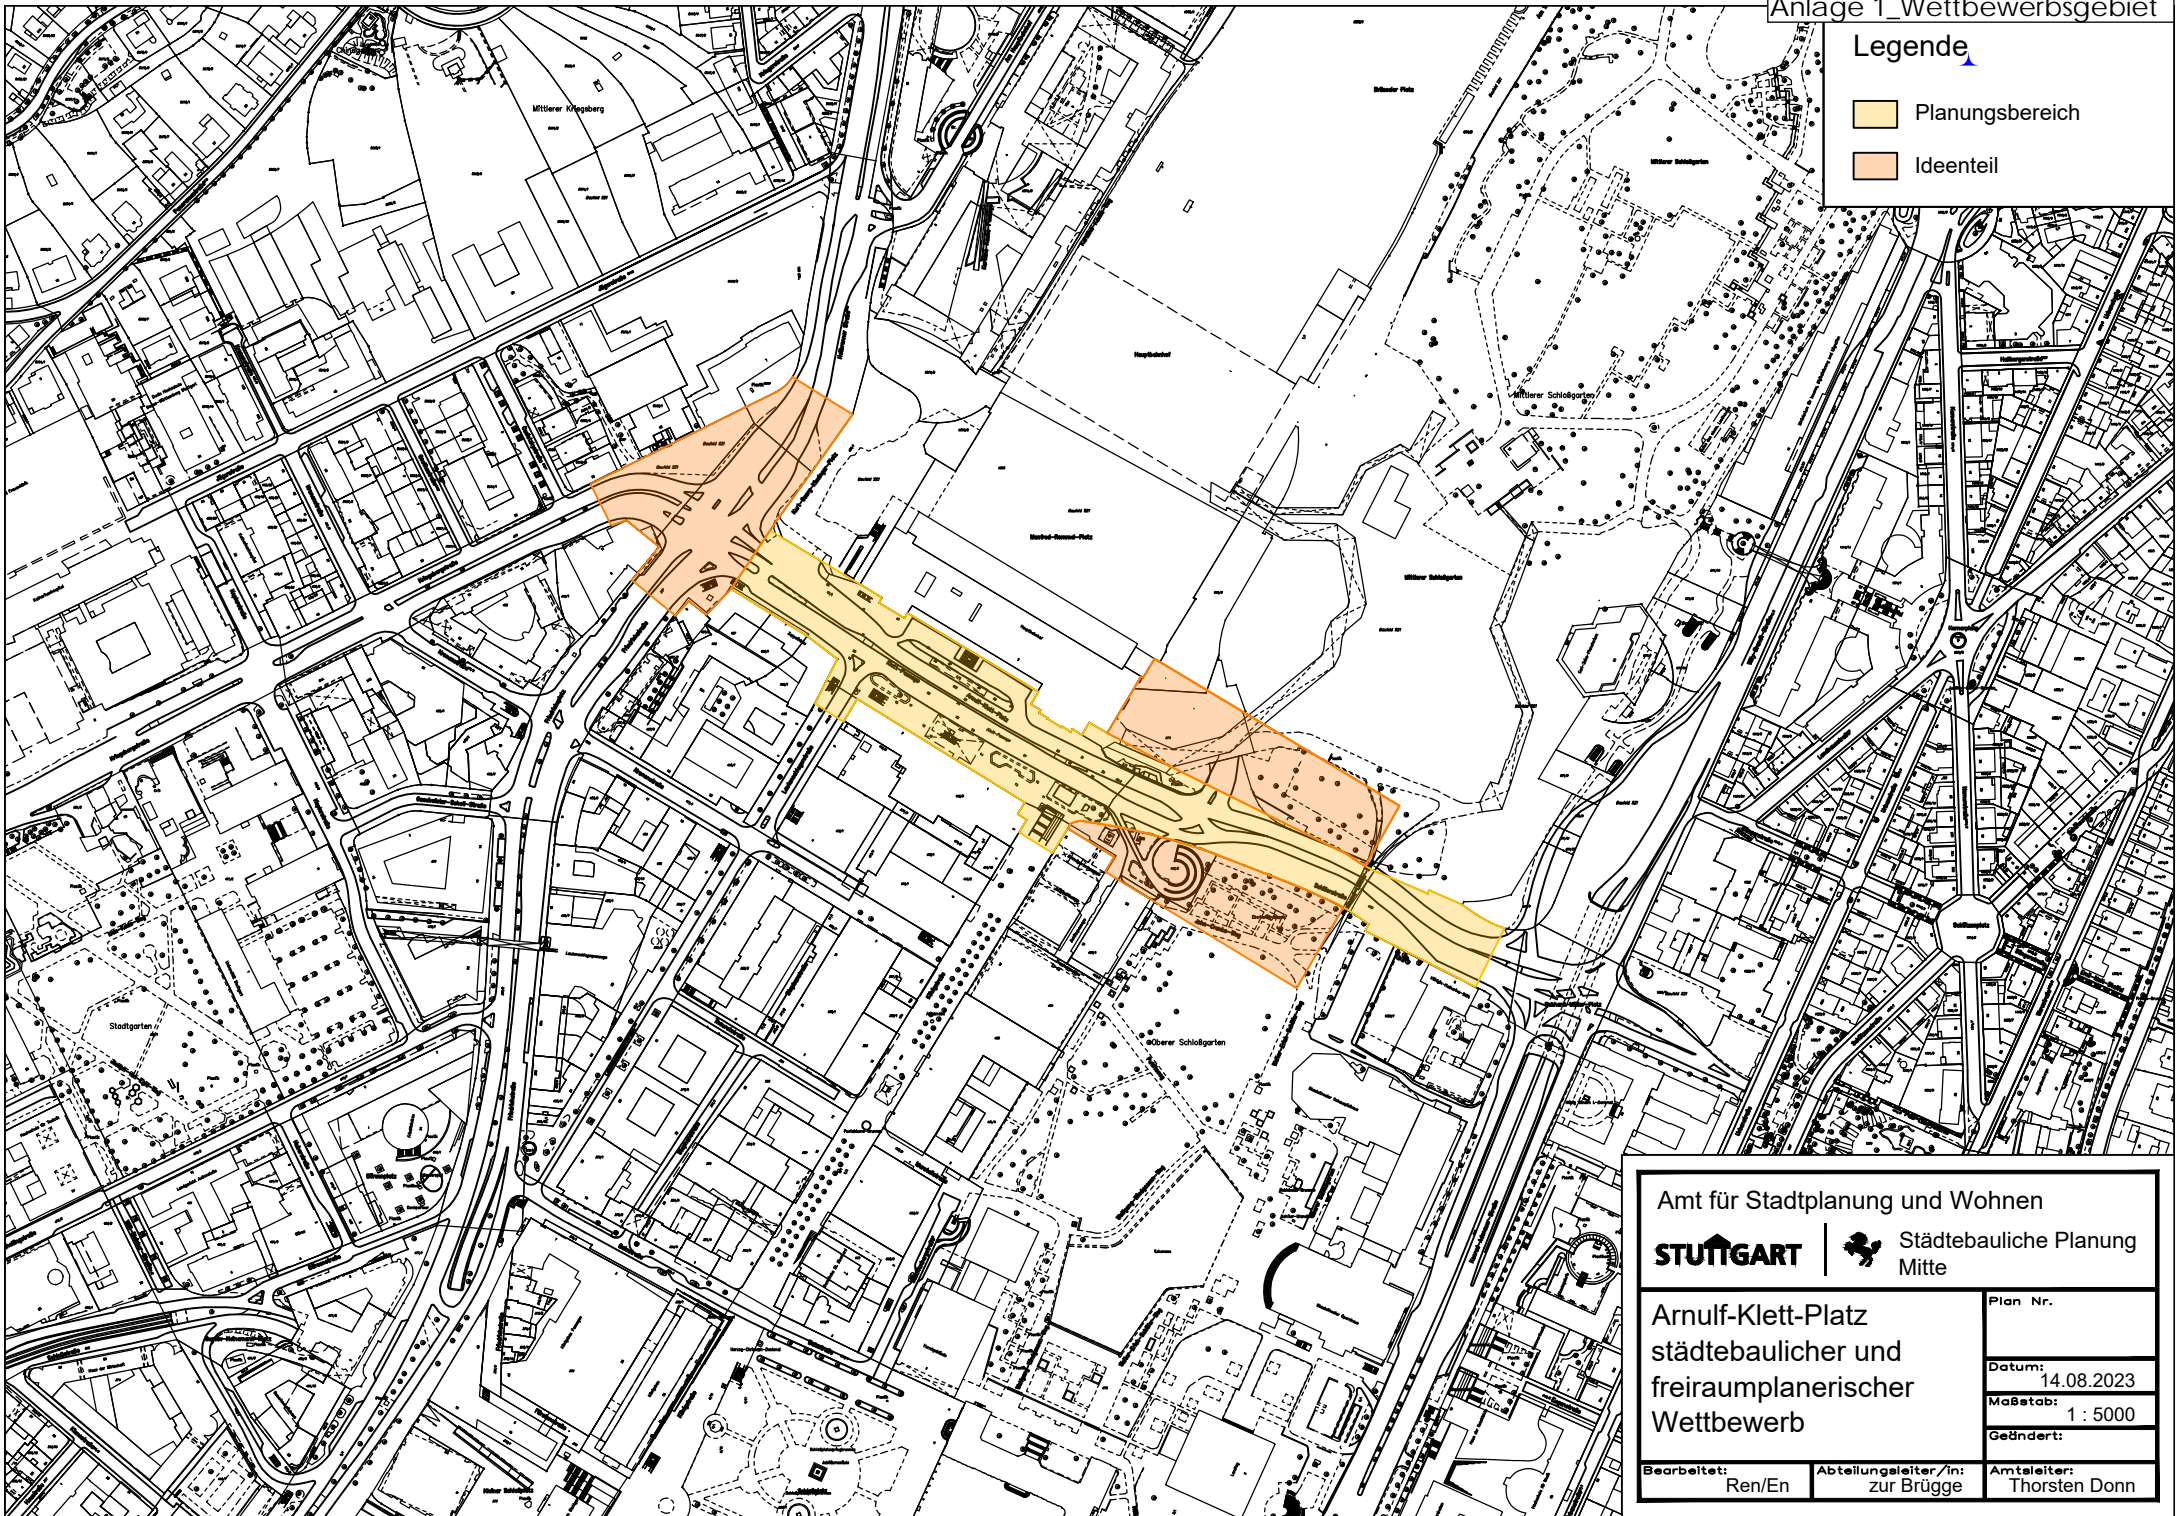

Amt für Stadtplanung und Wohnen  
**STUTTGART** | Städtebauliche Planung Mitte

Arnulf-Klett-Platz  
städtebaulicher und  
freiraumplanerischer  
Wettbewerb

Plan Nr.
Datum: 14.08.2023
Maßstab: 1 : 5000
Geändert:

Bearbeitet: Ren/En	Abteilungsleiter/in: zur Brügge	Amteiler: Thorsten Donn
--------------------	---------------------------------	-------------------------