




# Stuttgart 26 -Hospitalviertel-

---

Umgestaltung Hospitalplatz  
Büchsen-, Hohe- und Gymnasiumstraße  
Bau- und Vergabebeschluss  
UTA 07.05.2013

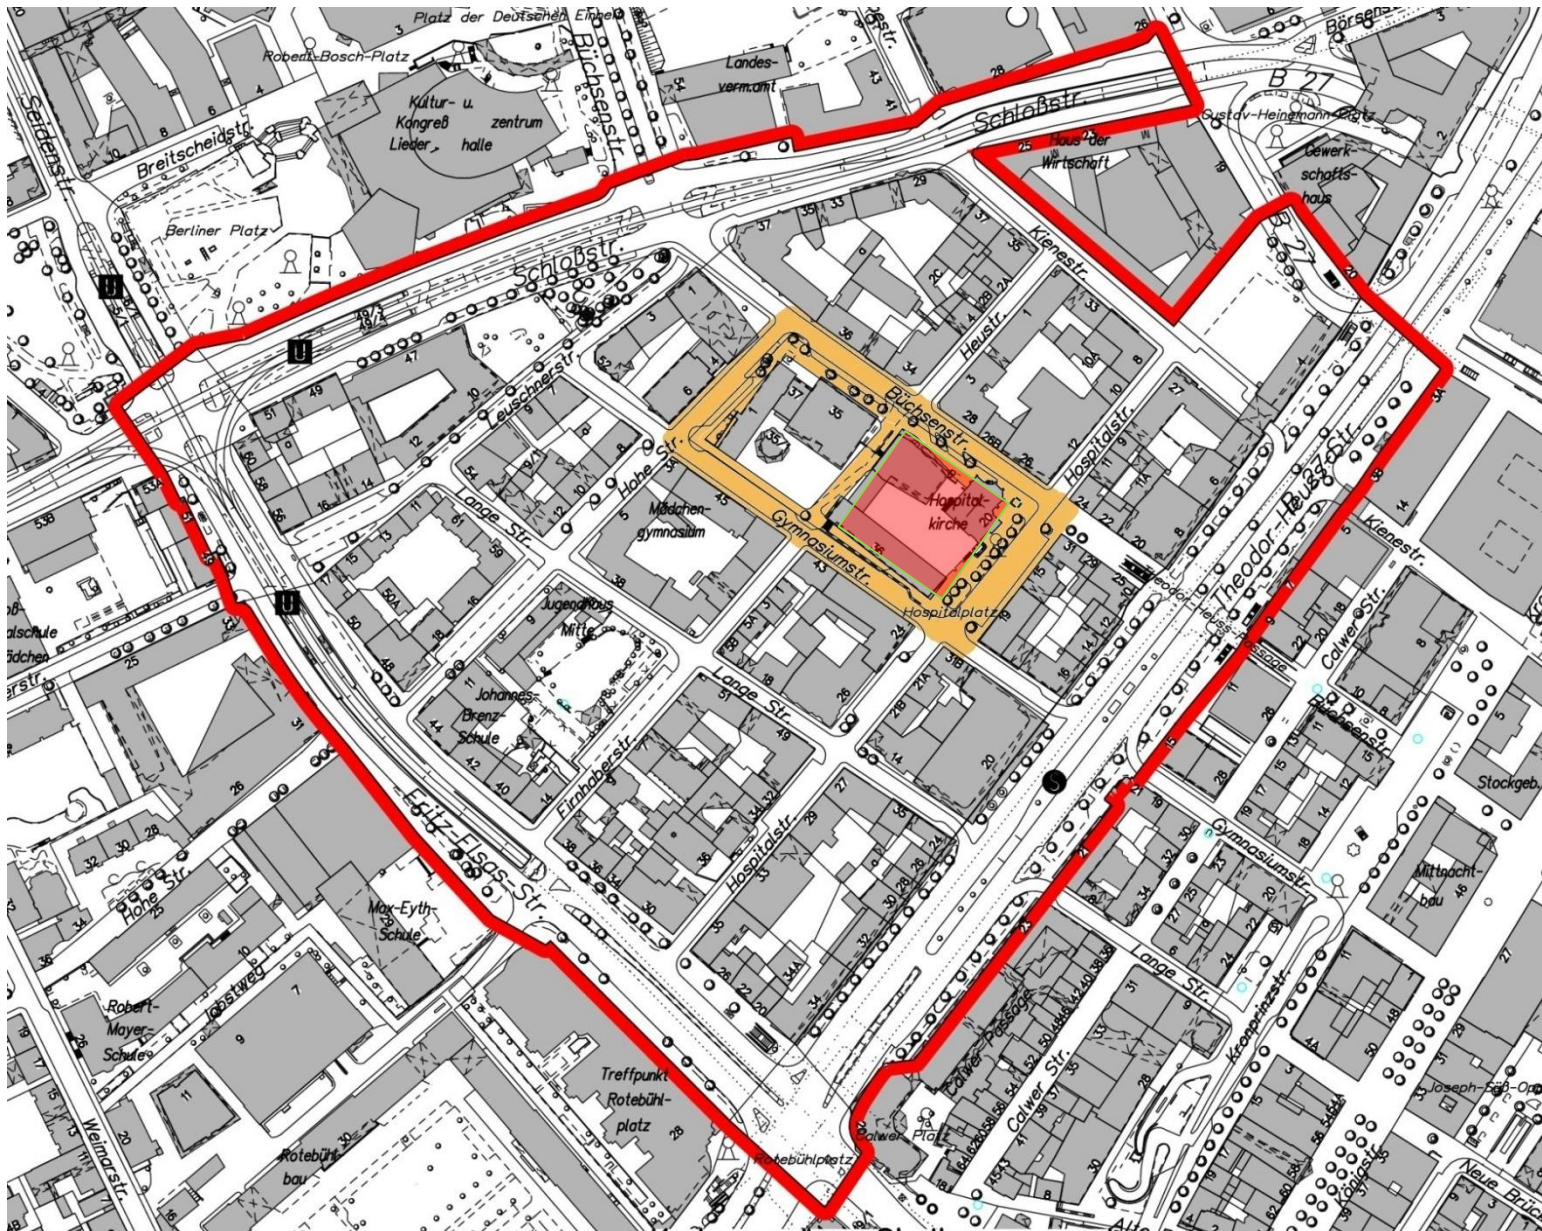

# Lageplan Sanierung Stuttgart 26 -Hospitalviertel- Hospitalplatz, Büchsen-, Hohe- und Gymnasiumstraße



# Lageplan - Umgestaltungsbereich



## **Schrägaufnahme - Umgestaltungsbereich Hospitalplatz, Büchsen-, Hohe- und Gymnasiumstraße**


Zeichen 242.1



Beginn eines Fußgängerbereichs

Ge- oder Verbot


1. Andere Verkehrsteilnehmer dürfen den Fußgängerbereich nicht benutzen, es sei denn, dies ist durch Zusatzzeichen angezeigt.
2. Fahrzeugführer müssen in diesem Fall auf Fußgänger Rücksicht nehmen und die Geschwindigkeit an den Fußgängerverkehr anpassen. Fußgänger dürfen weder gefährdet noch behindert werden. Wenn nötig, müssen Fahrzeugführer warten.

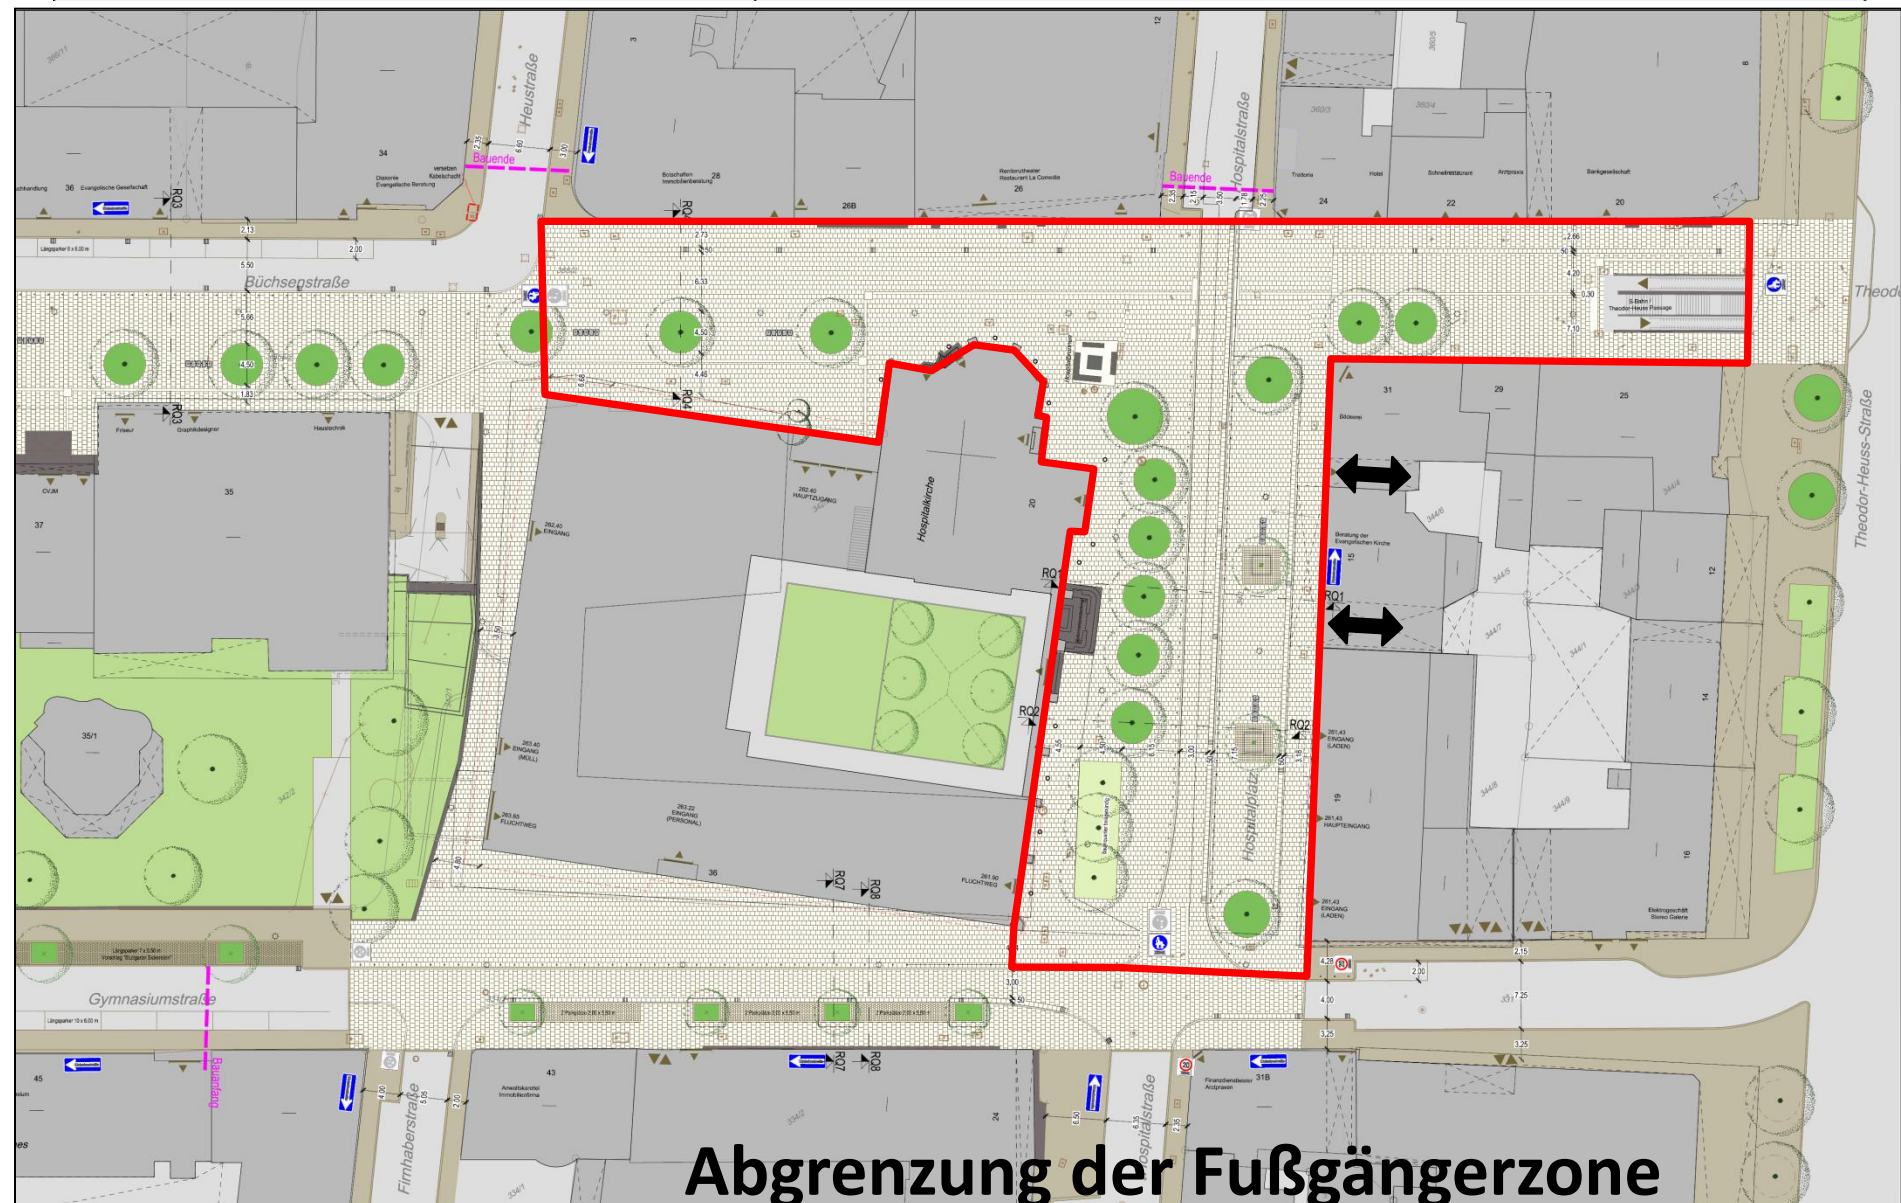


Abgrenzung der Fußgängerzone

Hospitalplatz als Fußgängerzone  
geplante Fahrtrichtungen →

Steckpuffer  
Kienestraße

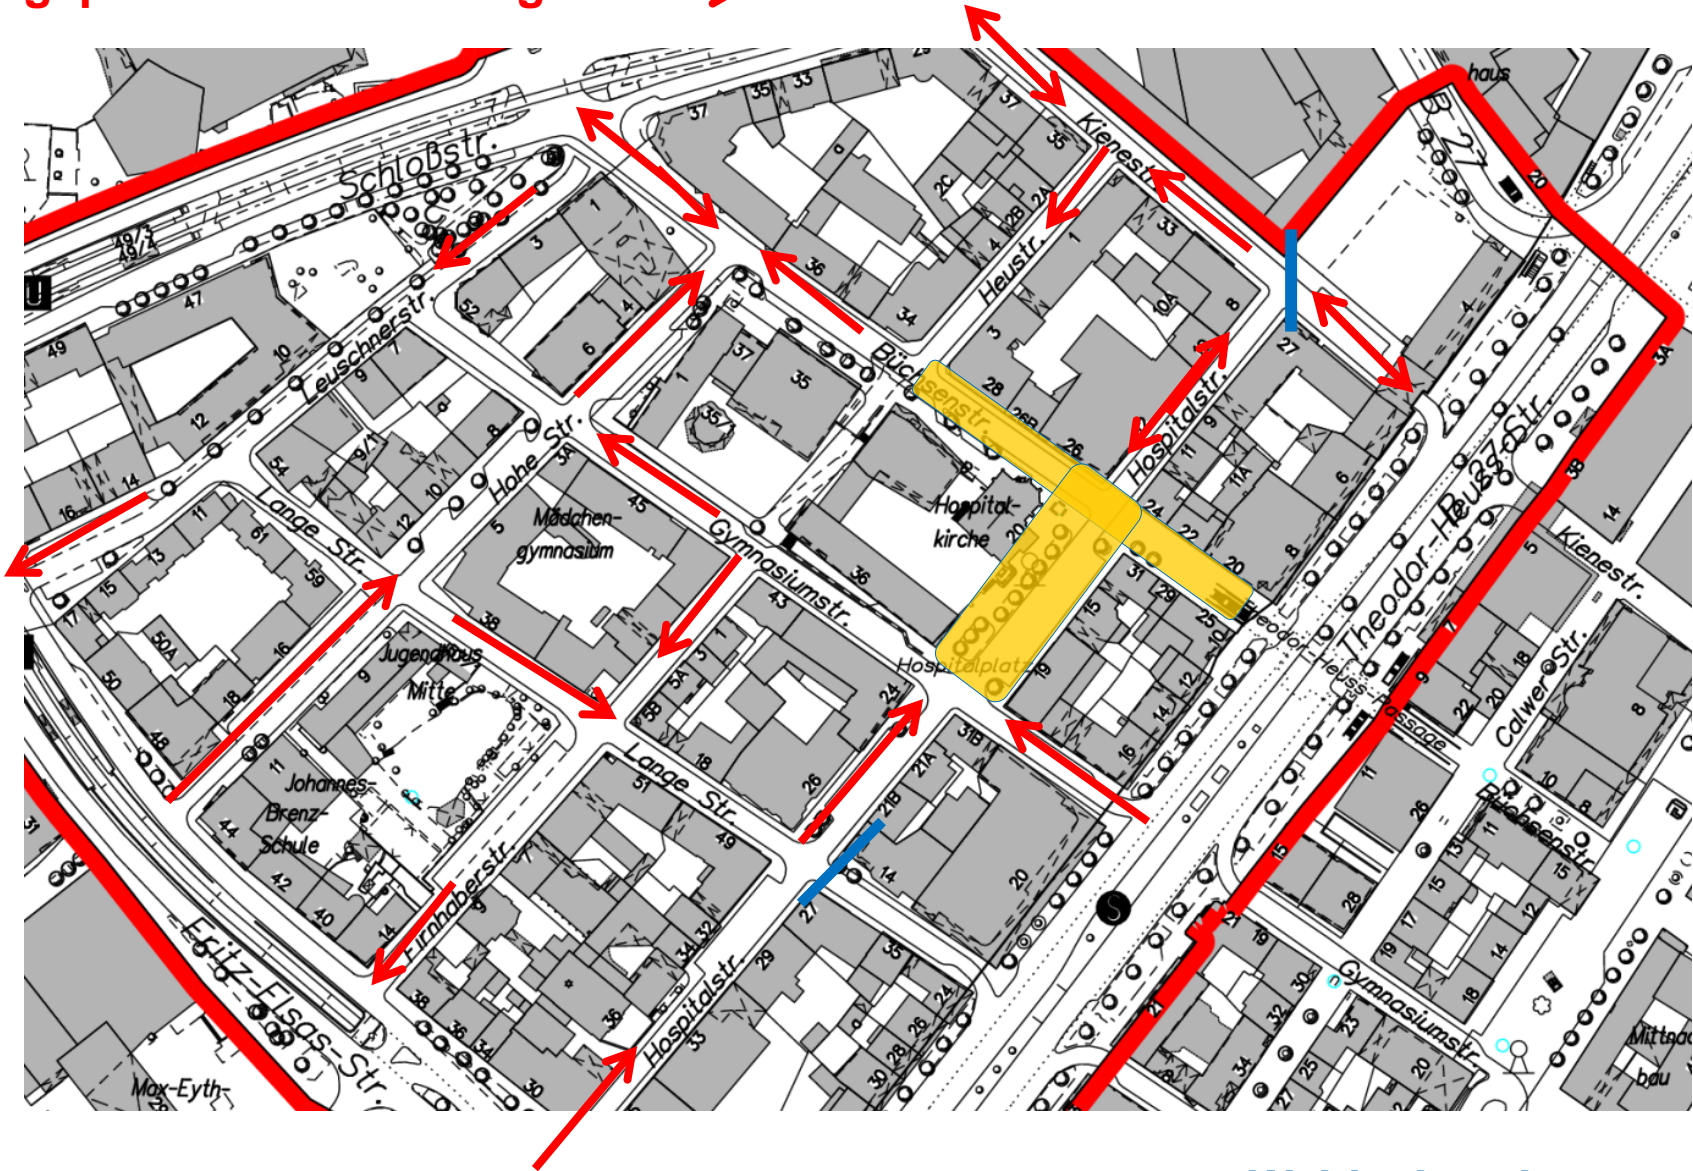


Waldschranke  
Lange Straße

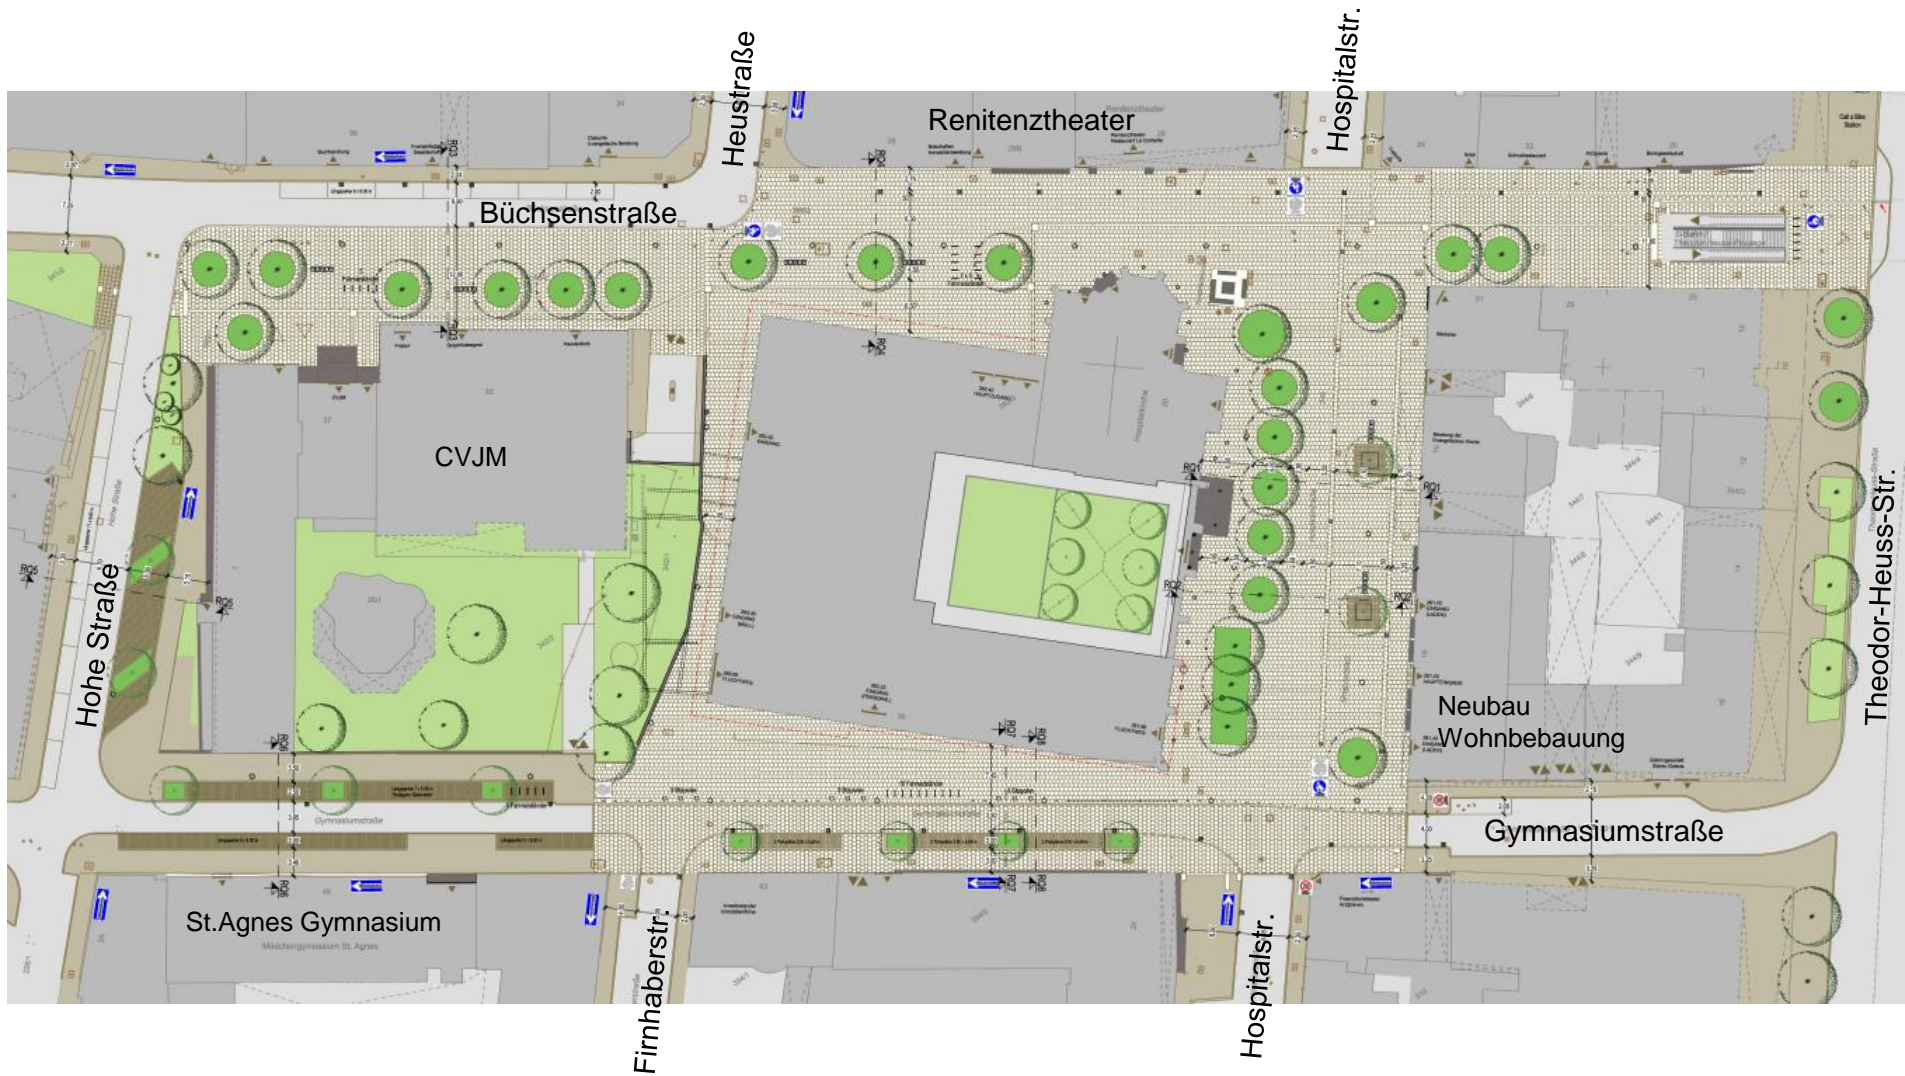


# gesamter Umgestaltungsbereich Überblick

## Hospitalplatz, Büchsen-, Hohe- und Gymnasiumstraße

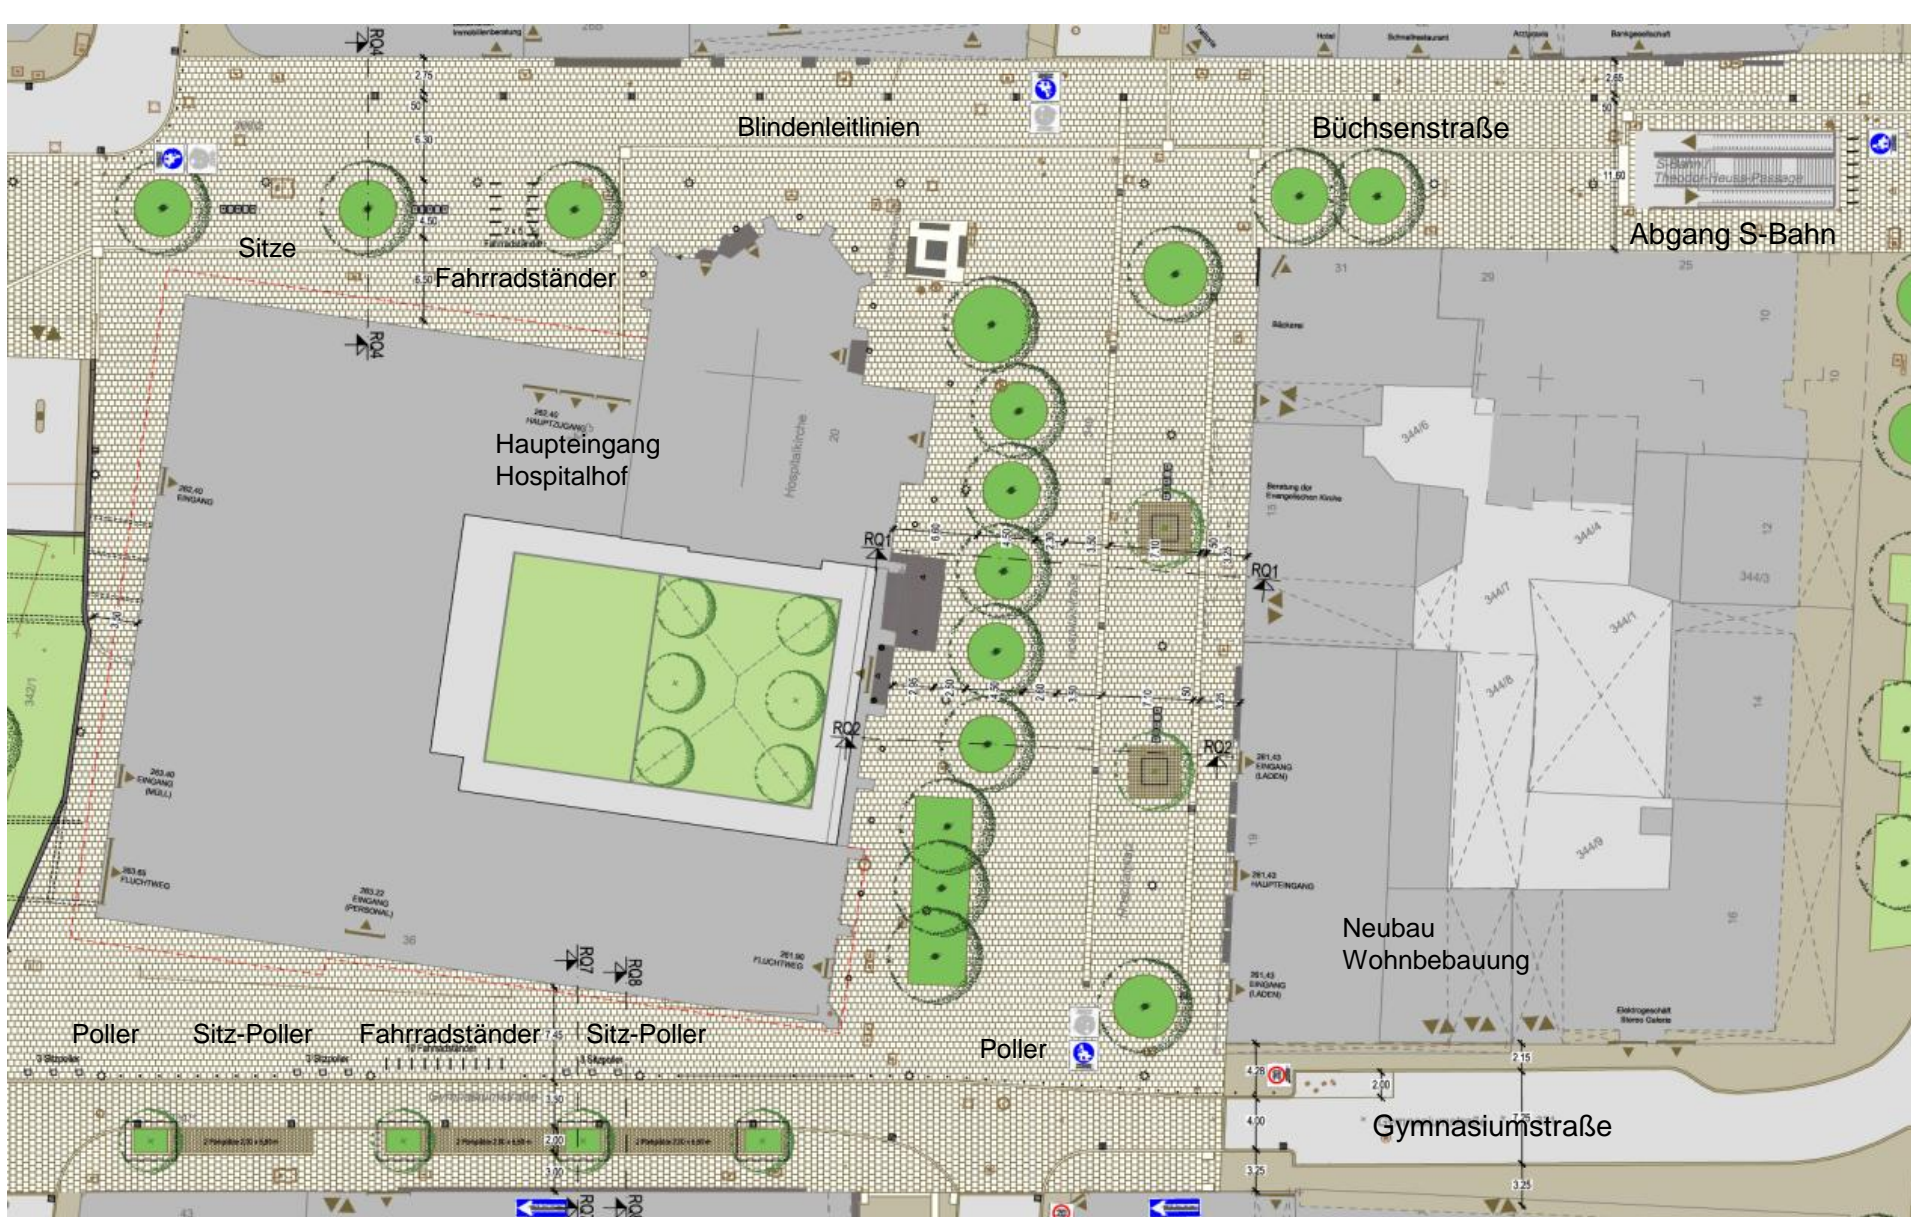

**Detail – Fußgängerzone, südöstlicher Umgestaltungsbereich  
Büchsenstraße, Hospitalplatz**



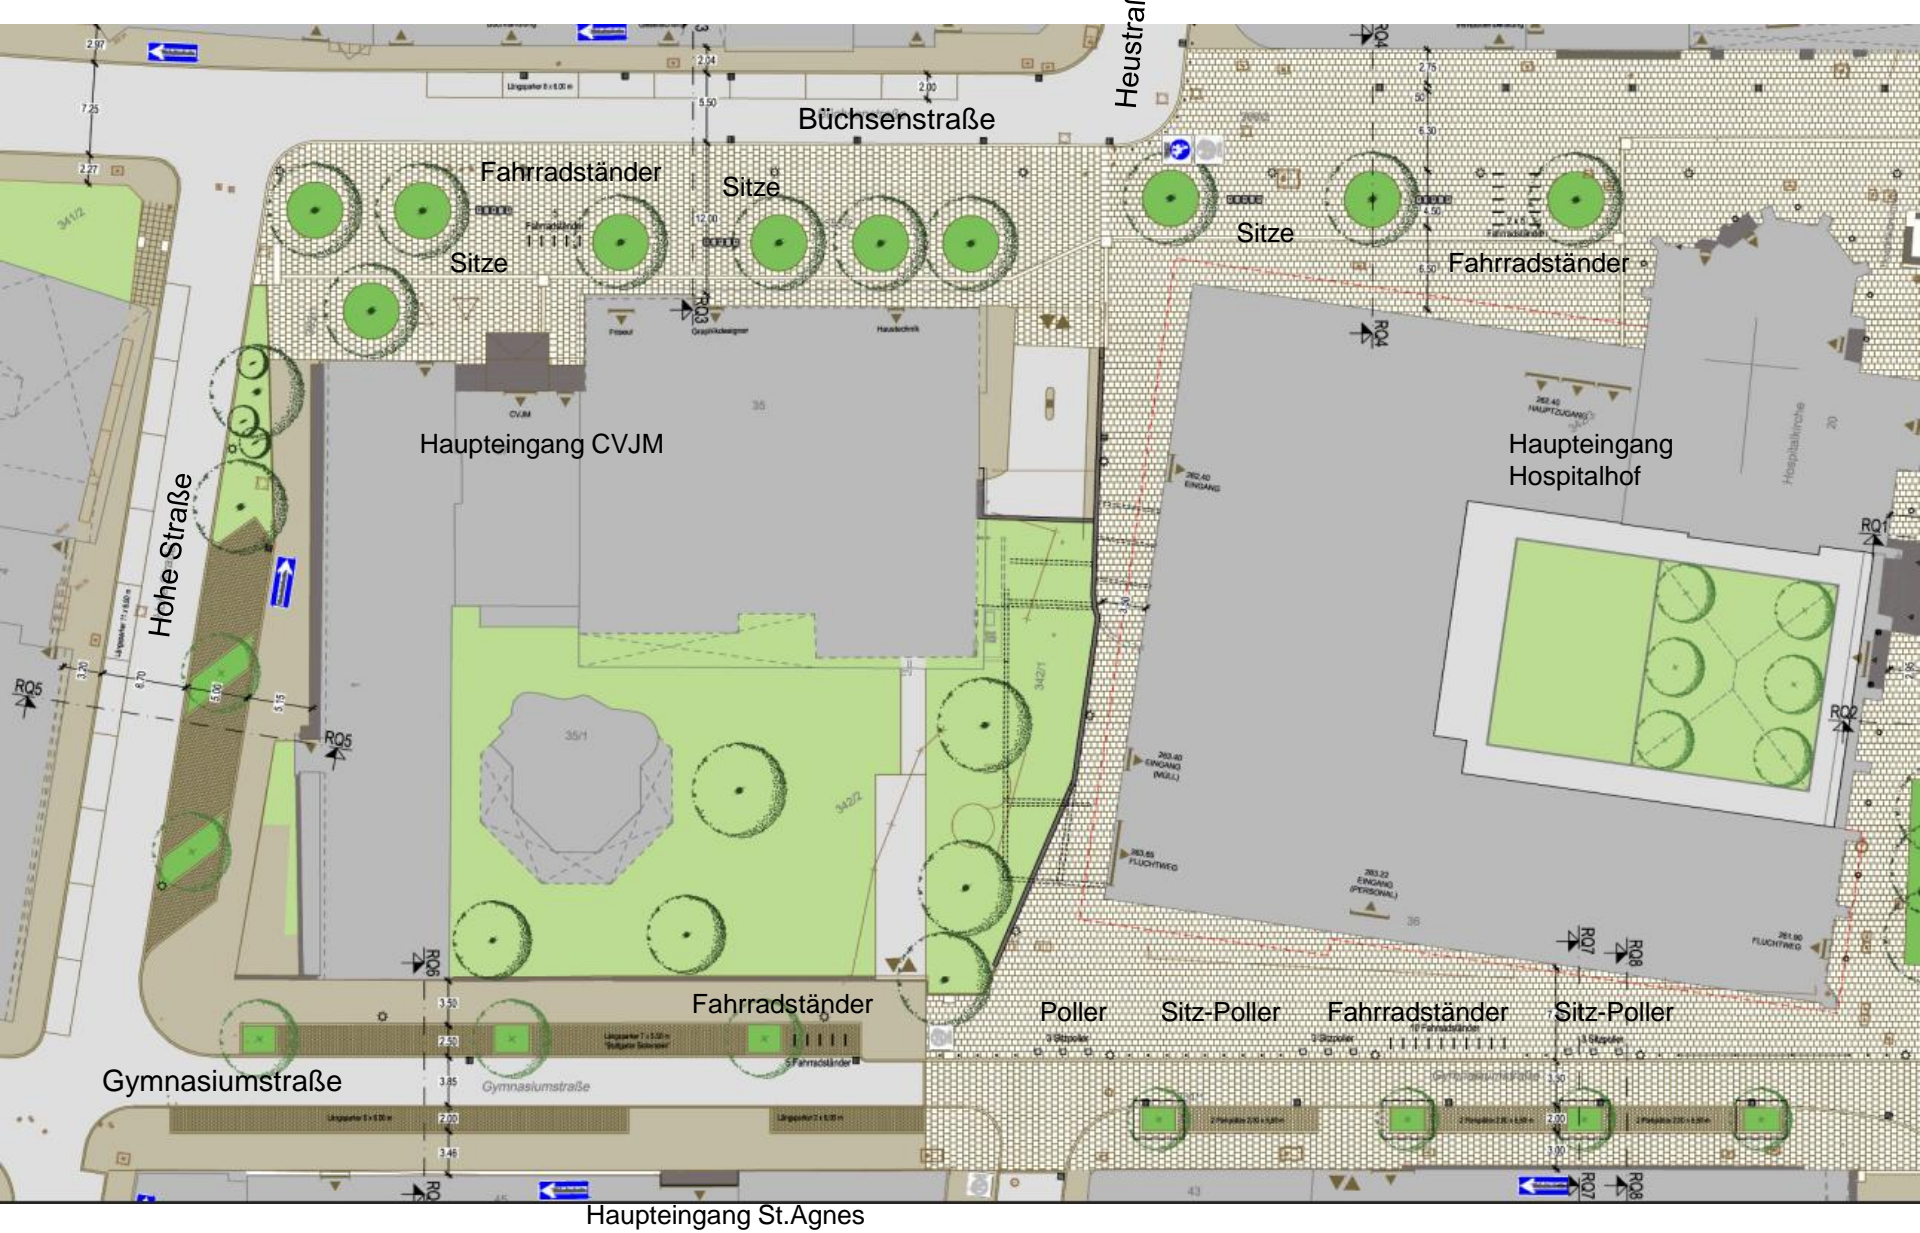

**Detail – Fußgängerzone, nordwestlicher Umgestaltungsbereich  
Buchsenstraße, Hohe Straße, CVJM**

## Sanierung Stuttgart 26 –Hospitalviertel- Umgestaltung Hospitalplatz, Büchsen-, Hohe- und Gymnasiumstraße

### Kostenberechnung

#### 1. Neugestaltung Hospitalplatz und Büchsenstraße

Straßenbau incl. Ausstattung	1.430.000 €
Straßenbeleuchtung	200.000 €
Bepflanzung	155.000 €
Planung	173.150 €
Unvorhergesehenes	35.000 €

#### **Gesamtauszahlungen**

**Neugestaltung Hospitalplatz und Büchsenstraße** 1.993.150 €

#### 2. Erweiterung Gehweg in der Gymnasiumstraße vor St. Agnes

Straßenbau incl. Ausstattung	60.000 €
Straßenbeleuchtung	350 €
Bepflanzung	0 €
Planung	5000 €
Unvorhergesehenes	1500 €

#### **Gesamtauszahlungen**

**Erweiterung Gehweg in der Gymnasiumstraße vor St. Agnes** 66.850 €

**Gesamtauszahlung zusammen**

**2.060.000 €**





# Stuttgart 26 -Hospitalviertel-

---

Umgestaltung Hospitalplatz  
Büchsen-, Hohe- und Gymnasiumstraße  
Bau- und Vergabeabschluss  
UTA 07.05.2013