



**MODUL ILS**  
 Integrierte Leiste

**MODUL ZV**  
 zentrales Verstellungsgebäude der Branddirektion

**MODUL WLZ**  
 Werk- und Logistikzentrum

**MODUL FW3**  
 Feuerwache 3

gemeinsam genutzte Bereiche


**KONZEPT**

BAUVORHABEN:  
**7336 MBKS Neubau HFW  
 Stuttgart-Bad Cannstatt**

PLANUNG:  
**V1-3 BA I - UG**




Maßstab	Datum	Planersteller	Blattgröße	Plan Nr.	Index
1:250	2021-05-26	BL	420x297	A.K.201	VA-b

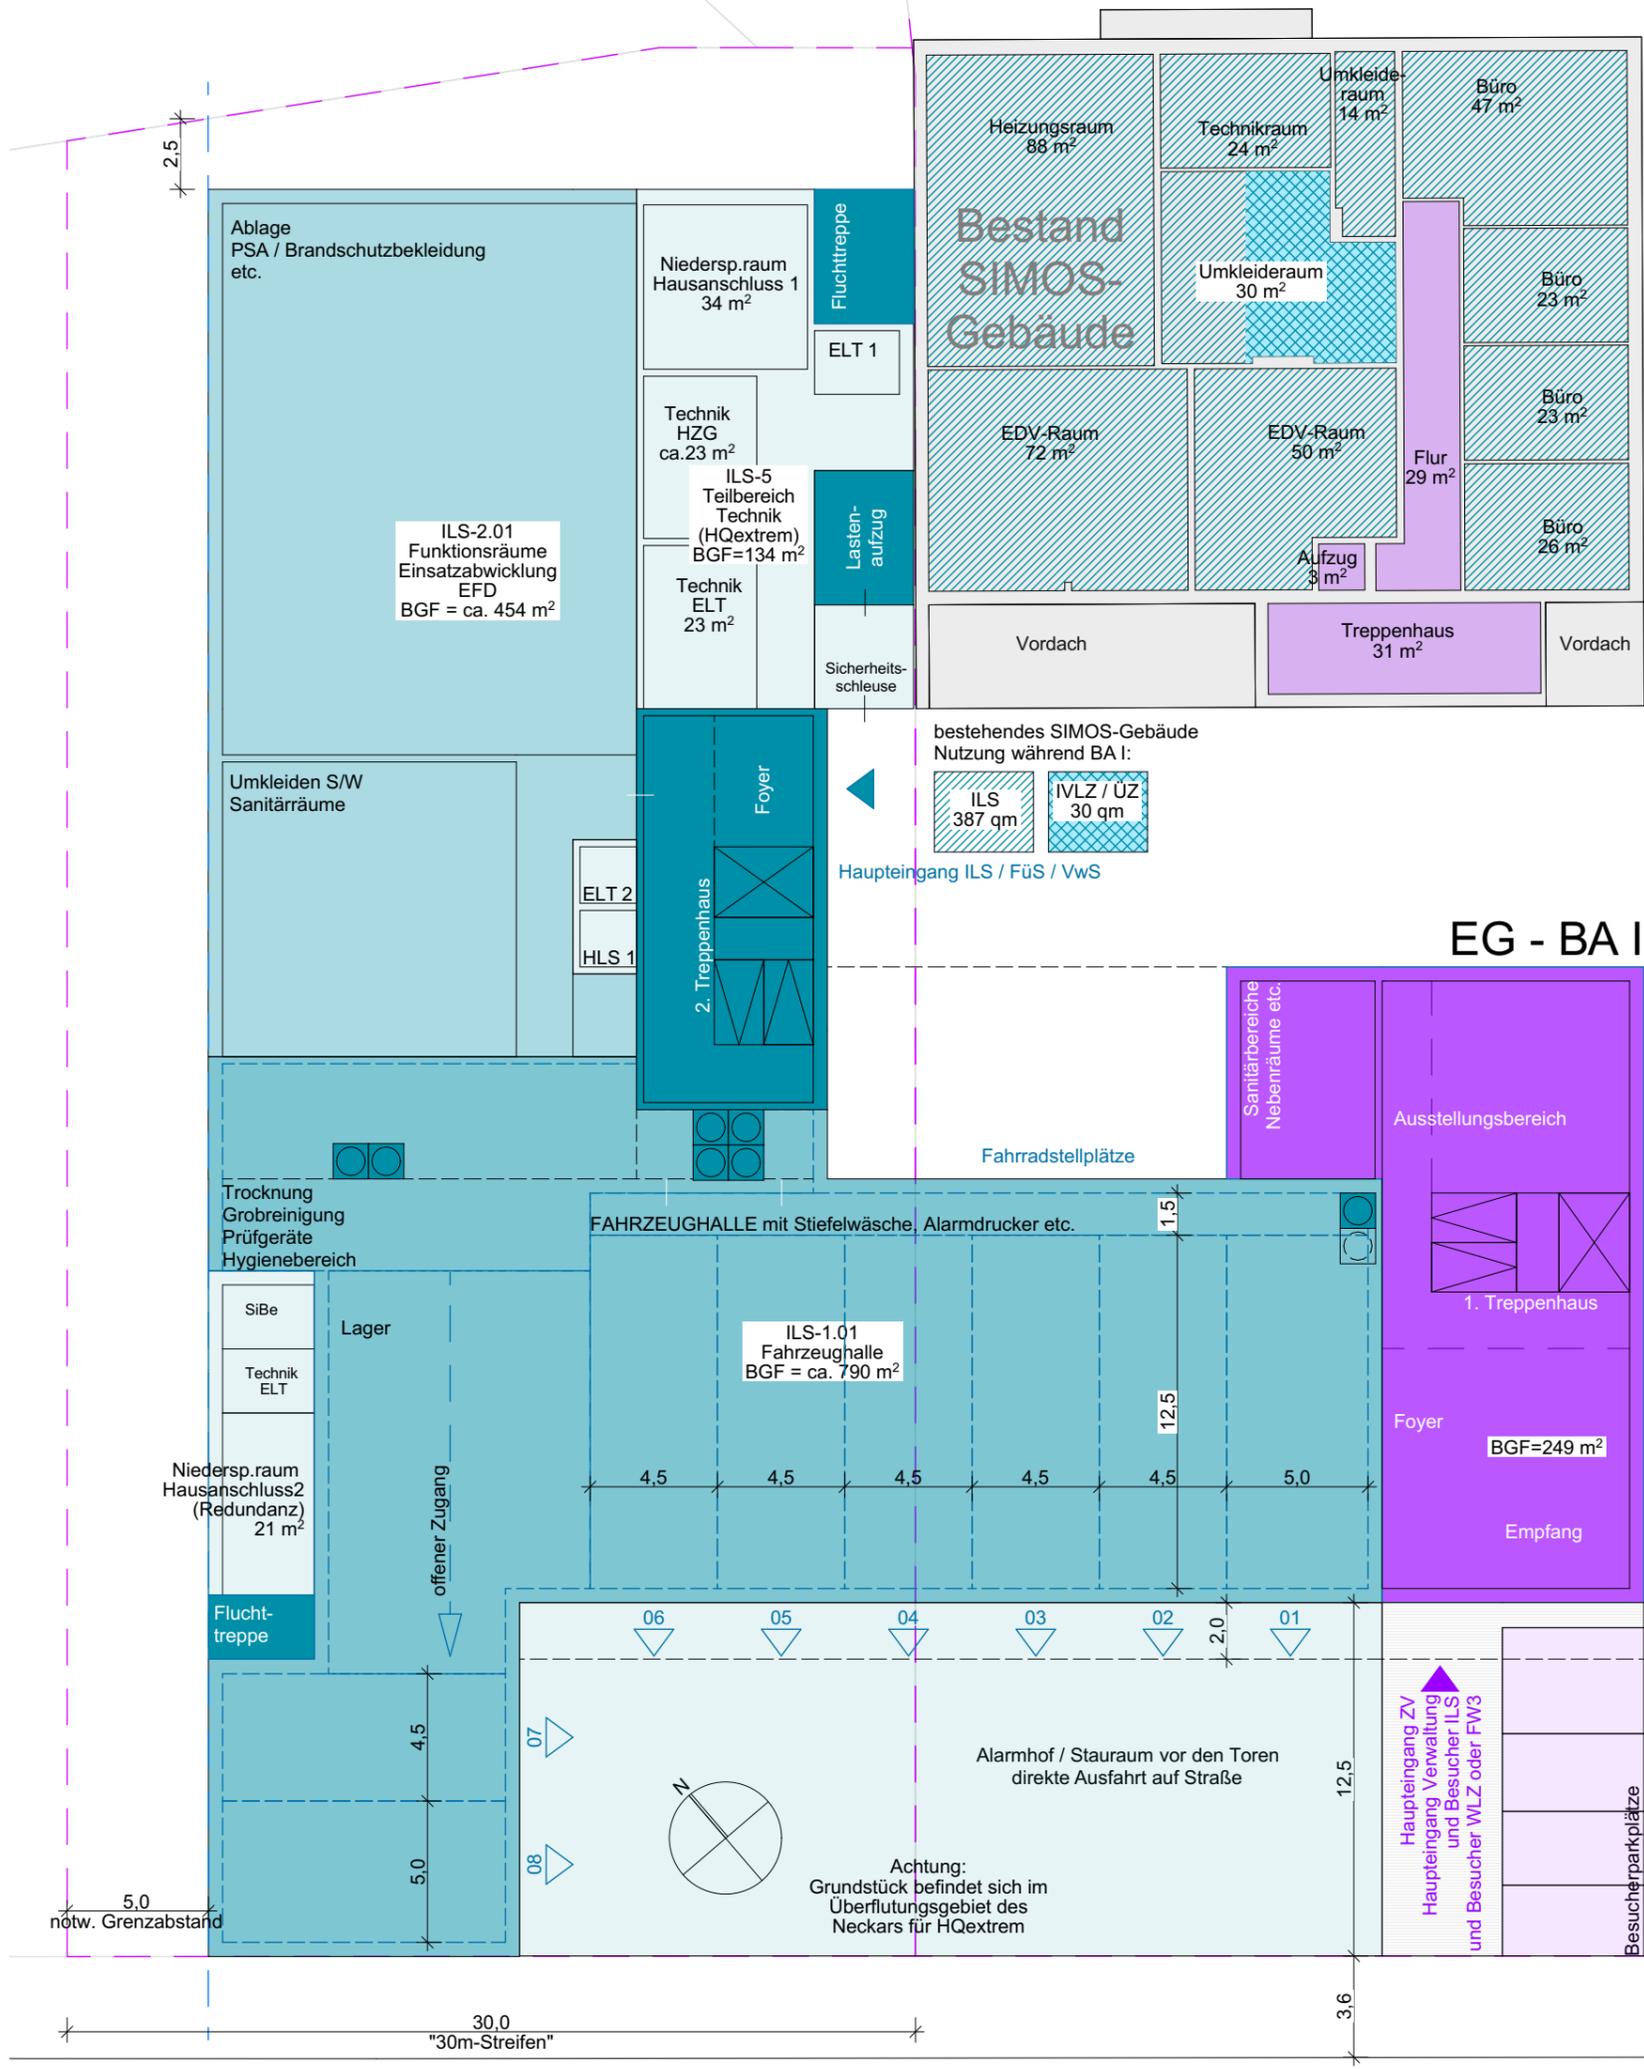

- MODUL ILS**  
Integrierte Leiste
- MODUL ZV**  
zentrales Versorgungsgebäude der Branddirektion
- MODUL WLZ**  
Werk- und Logistikzentrum
- MODUL FW3**  
Feuerwache 3
- gemeinsam genutzte Bereiche**

### KONZEPT

	<b>BAUVORHABEN:</b> 7336 MBKS Neubau HFW Stuttgart-Bad Cannstatt	<b>PLANUNG:</b> V1-3      BAI - EG	<b>kplan</b> AG	
Maßstab	Datum	Planersteller	Blattgröße	Plan Nr.
1:250	2021-05-26	BL	420x297	A.K.202
				Index VA-b

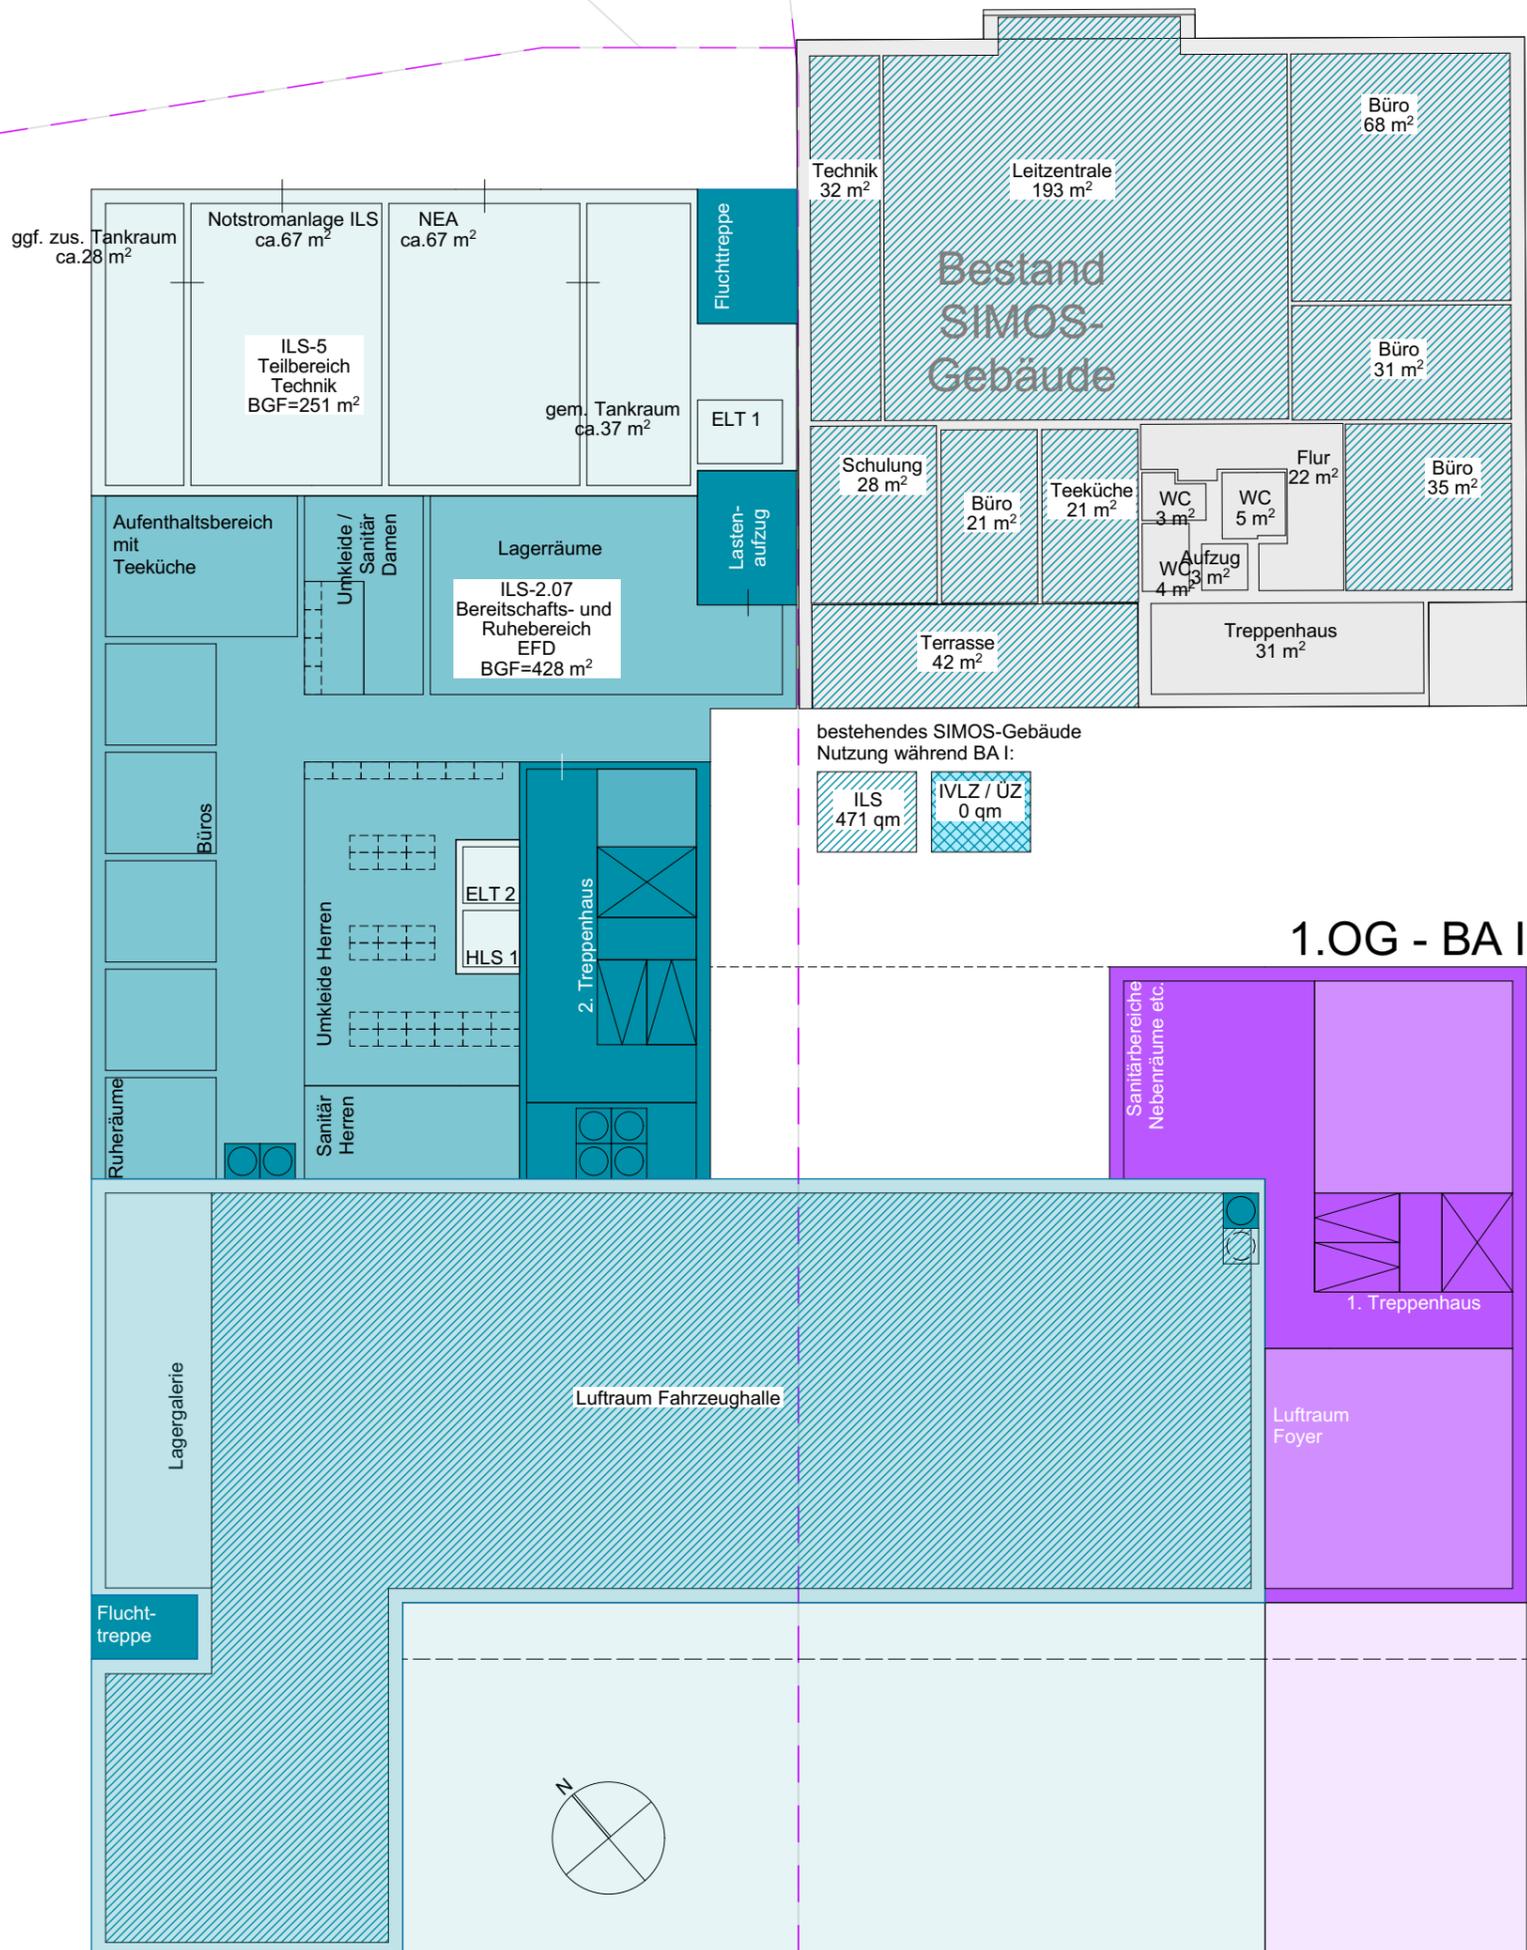


1.OG - BA I

- MODUL ILS**  
Integrierte Leiste
- MODUL ZV**  
zentrales Verzahnungsgebäude der Branddirektion
- MODUL WLZ**  
Werk- und Logistikzentrum
- MODUL FW3**  
Feuerwache 3
- gemeinsam genutzte Bereiche**

**KONZEPT**

	<b>BAUVORHABEN:</b> 7336 MBKS Neubau HFW Stuttgart-Bad Cannstatt	<b>PLANUNG:</b> V1-3      BA I - 1. OG	<b>kplan</b> ®AG
Maßstab	Datum	Planersteller	Blattgröße
1:250	2021-05-26	BL	420x297
			Plan Nr.
			A.K.203
			Index VA-b

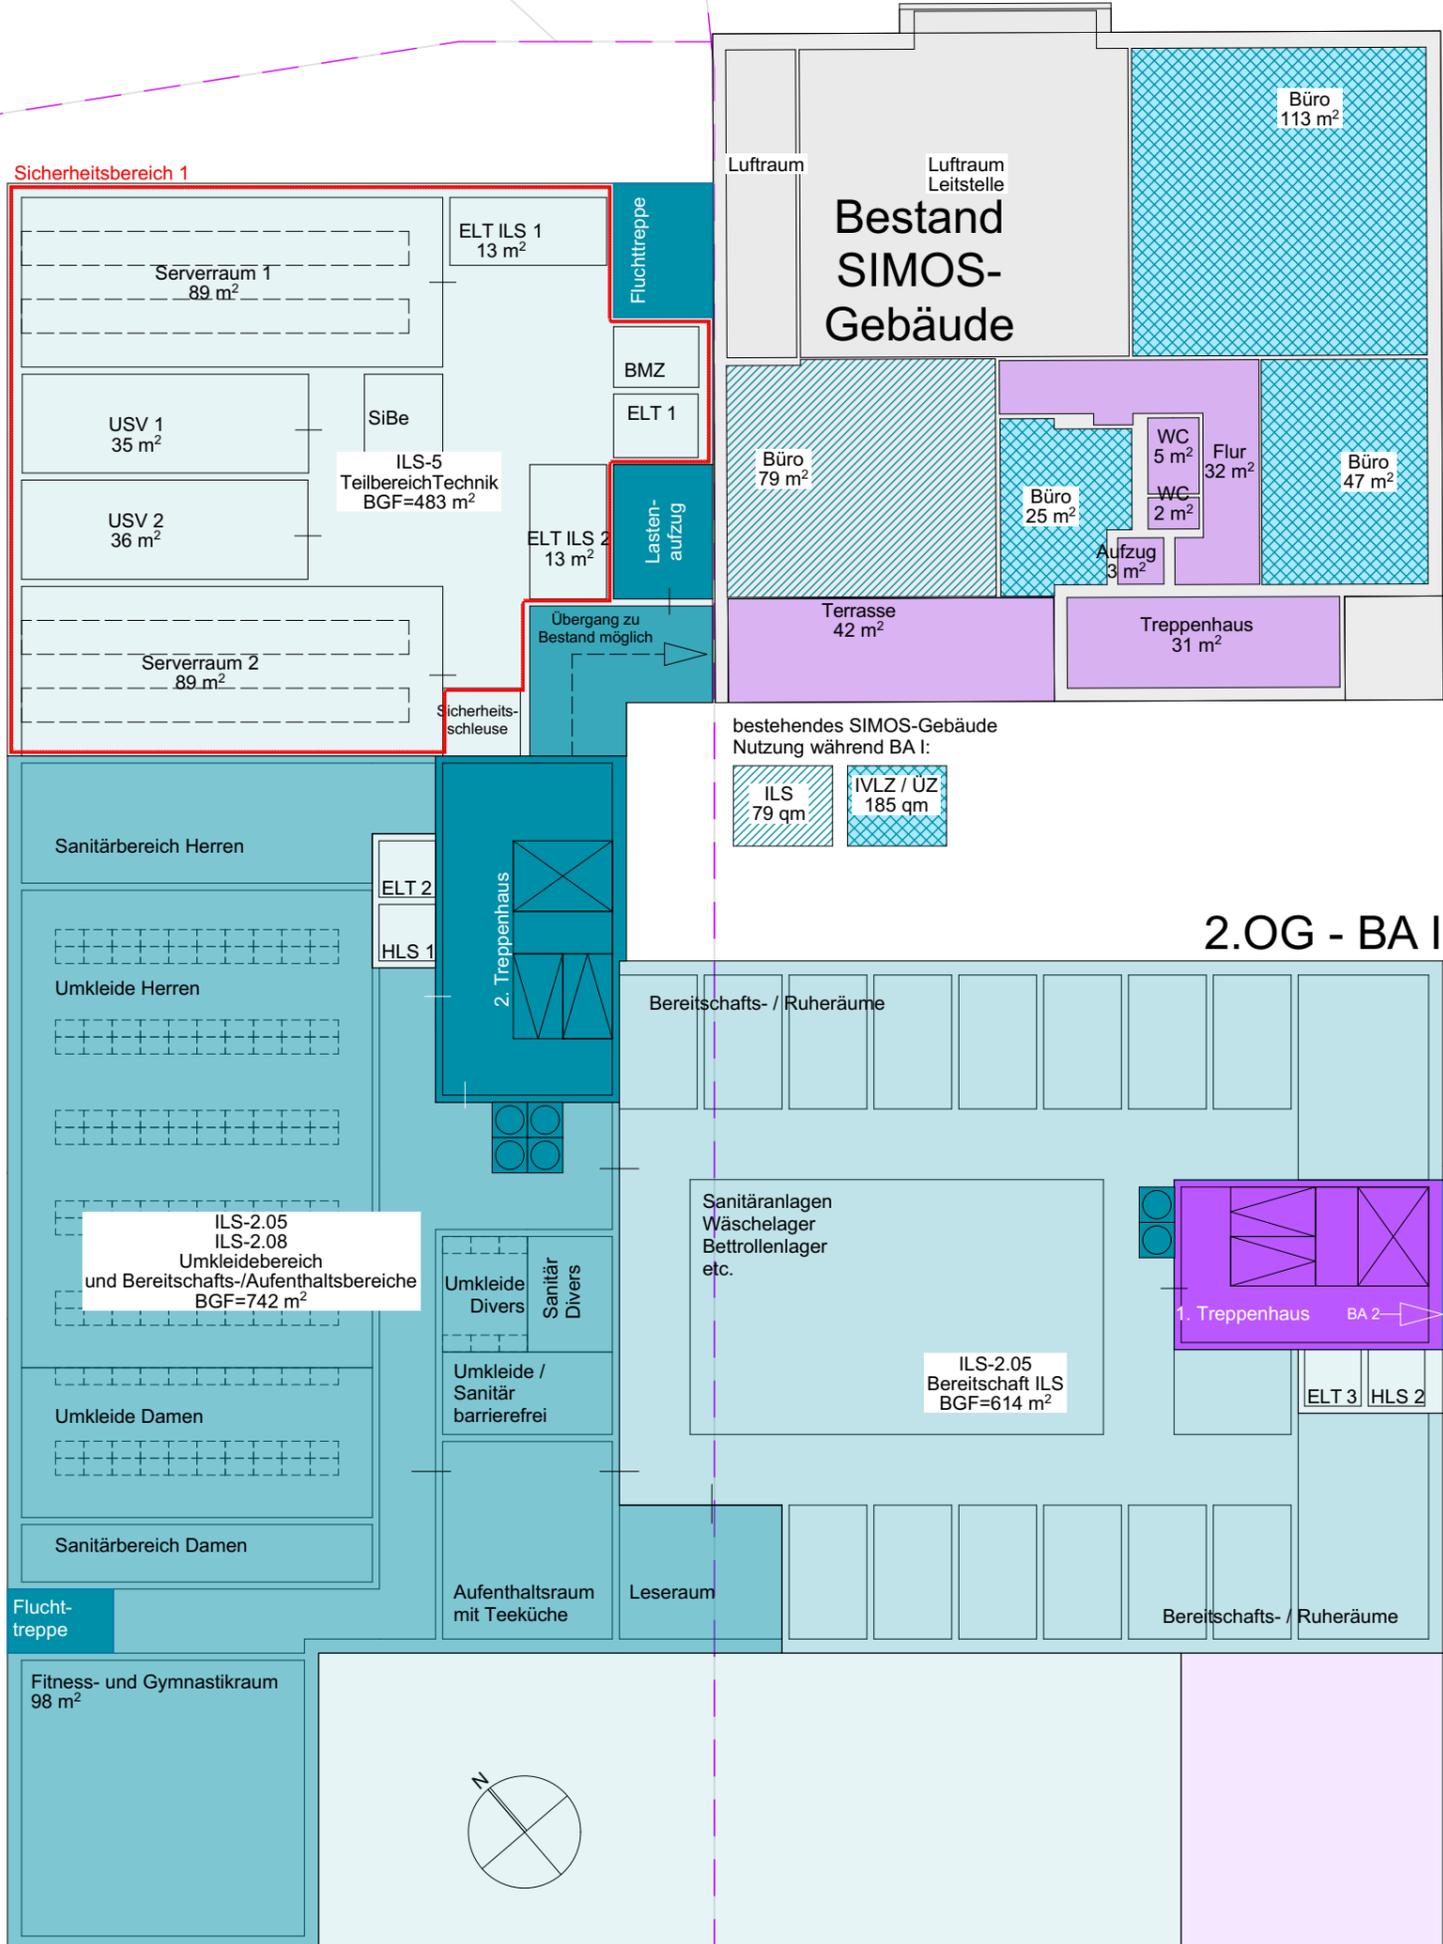

bestehendes SIMOS-Gebäude  
Nutzung während BA I:


ILS 79 qm	IVLZ / ÜZ 185 qm
--------------	---------------------

## 2.OG - BA I

- MODUL ILS**  
Integrierte Leitstelle
- MODUL ZV**  
zentrales Vernebelungsgebäude  
der Branddirektion
- MODUL WLZ**  
Werk- und Logistikzentrum
- MODUL FW3**  
Feuerwache 3
- gemeinsam  
genutzte  
Bereiche**

### KONZEPT


<div style="border: 1px dashed gray; width: 20px; height: 20px; display: inline-block; margin-right: 5px;"></div> <b>BAUVORHABEN:</b> <b>7336 MBKS Neubau HFW</b> <b>Stuttgart-Bad Cannstatt</b>	<b>PLANUNG:</b> <b>V1-3</b> <b>BA I - 2. OG</b>			
Maßstab	Datum	Planersteller	Blattgröße	Plan Nr.
1:250	2021-05-26	BL	420x297	A.K.204
				Index VA-b

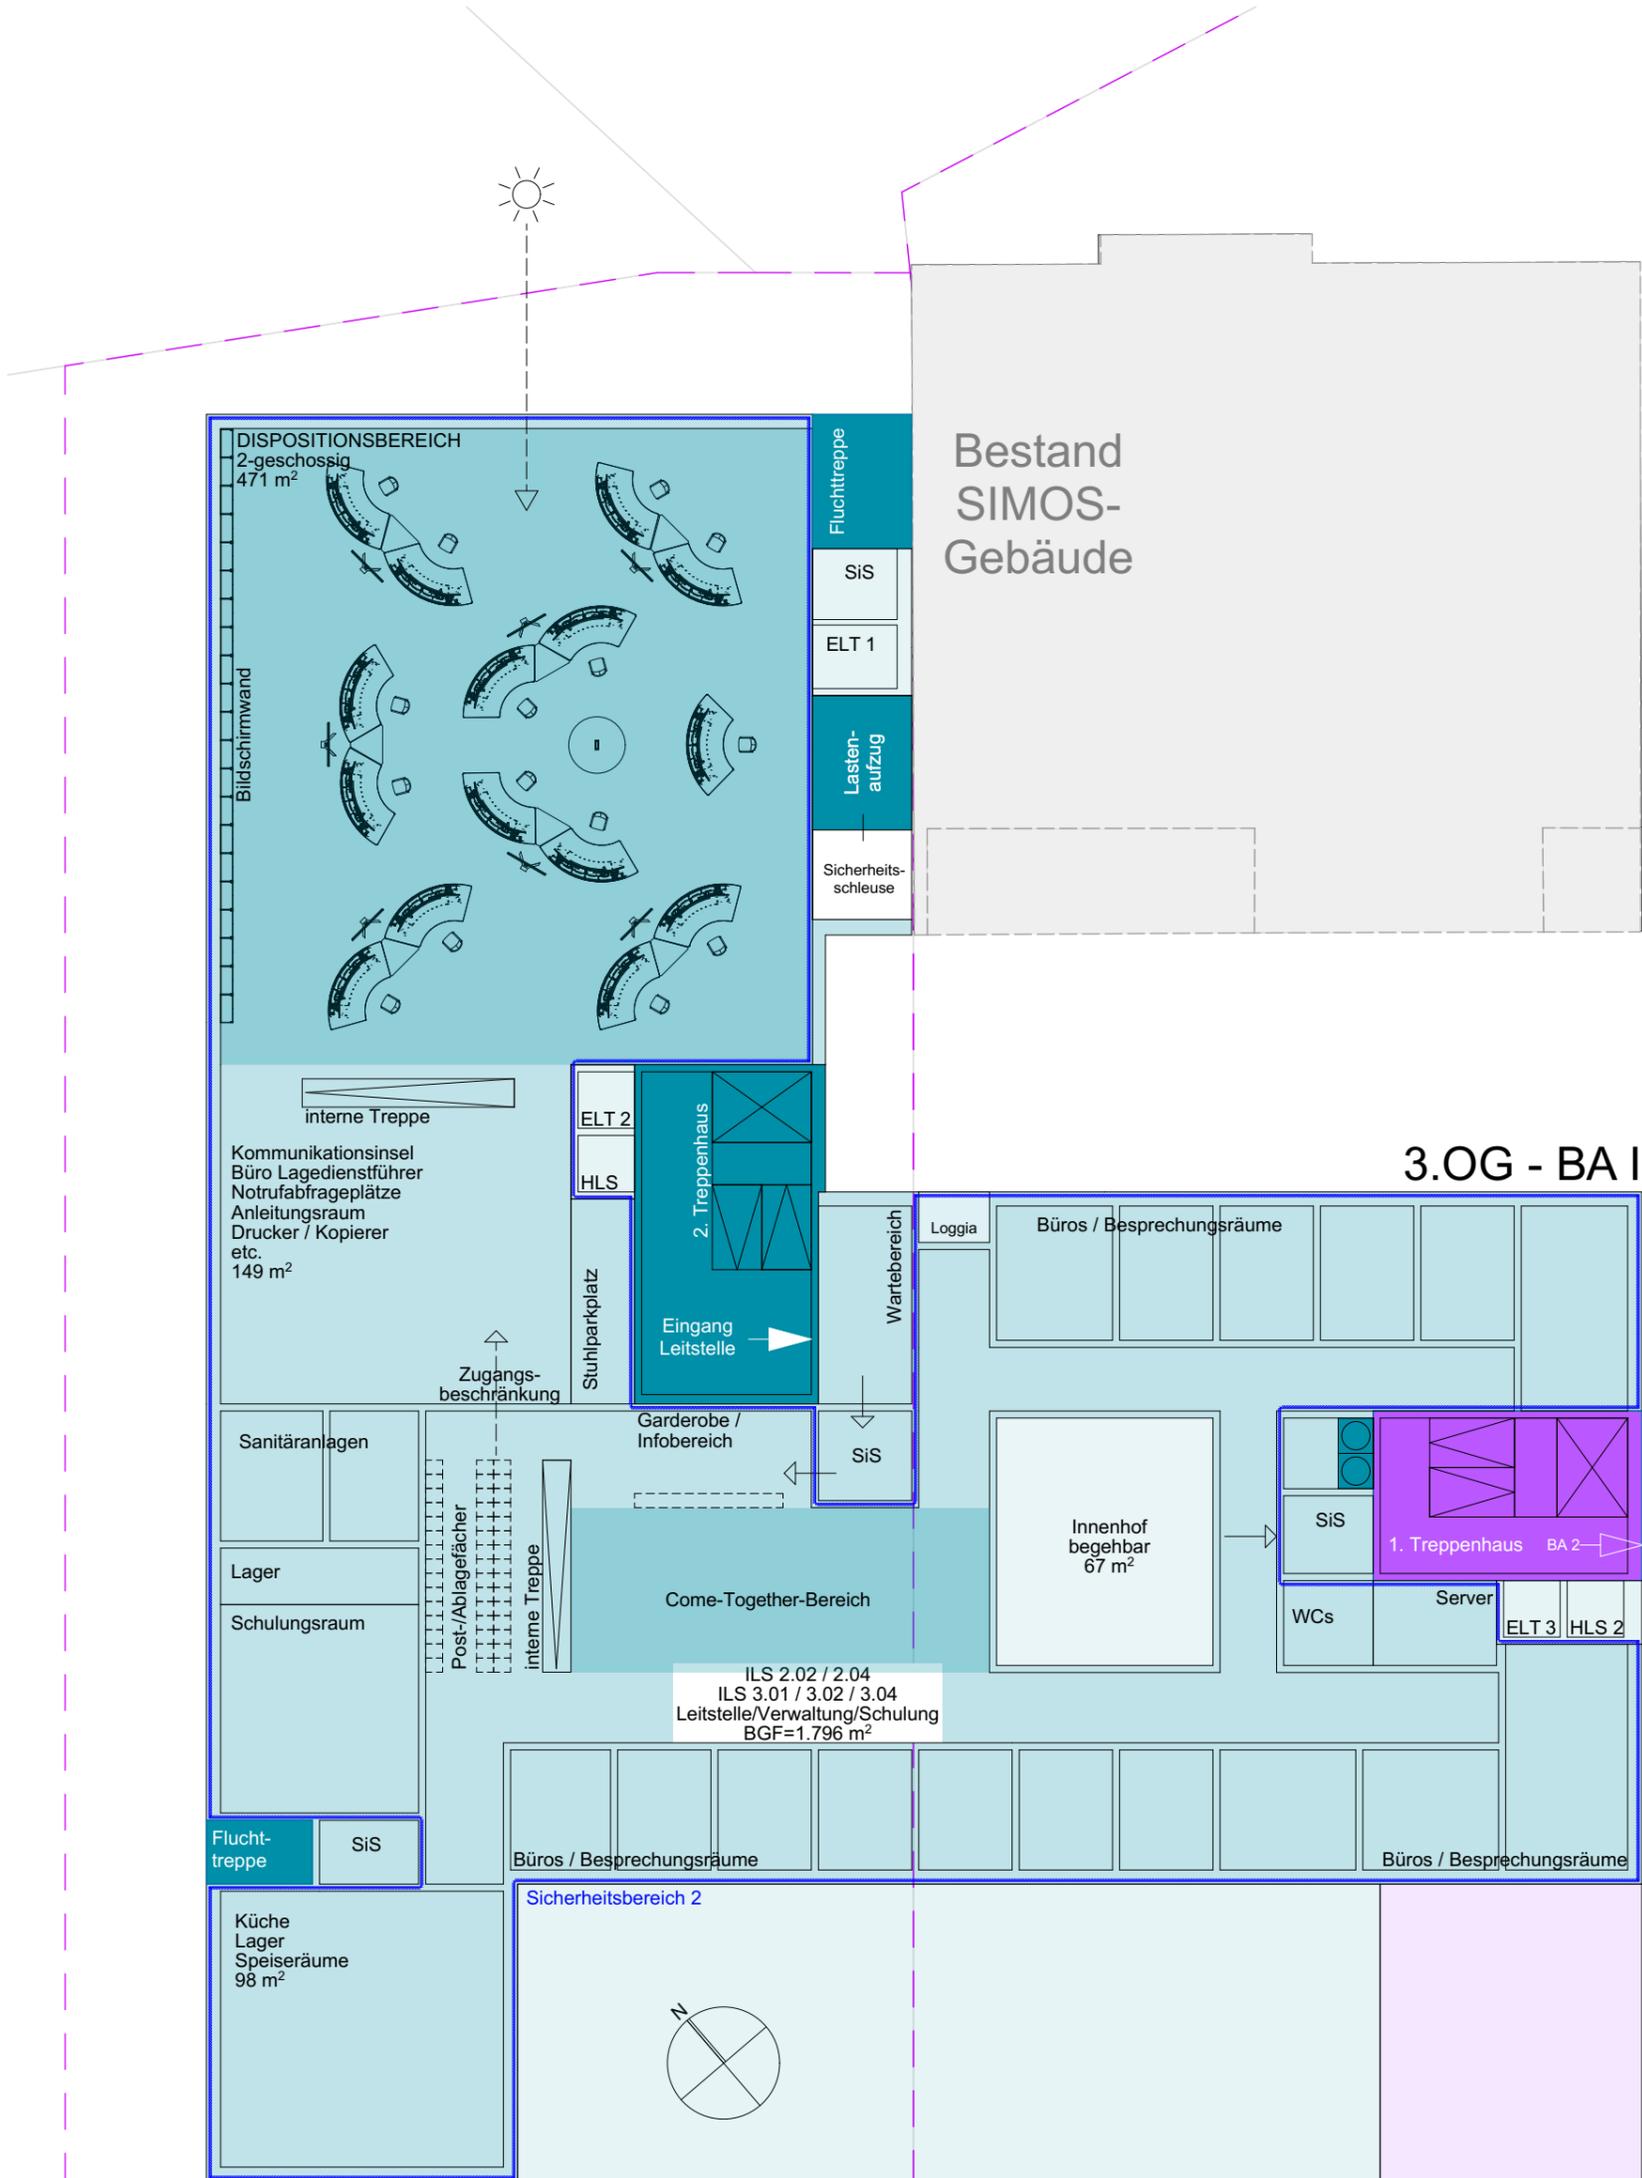

- MODUL ILS**  
Integrierte Leitstelle
- MODUL ZV**  
zentrales Vernebelungsgebäude der Branddirektion
- MODUL WLZ**  
Werk- und Logistikzentrum
- MODUL FW3**  
Feuerwache 3
- gemeinsam genutzte Bereiche**

### KONZEPT


<div style="border: 1px dashed gray; width: 20px; height: 20px; display: inline-block; margin-right: 5px;"></div> <b>BAUVORHABEN:</b> <b>7336 MBKS Neubau HFW</b> <b>Stuttgart-Bad Cannstatt</b>	<b>PLANUNG:</b> <b>V1-3      BA I - 3. OG</b>			
Maßstab	Datum	Planersteller	Blattgröße	Plan Nr.
1:250	2021-05-26	BL	420x297	A.K.205
				Index VA-b

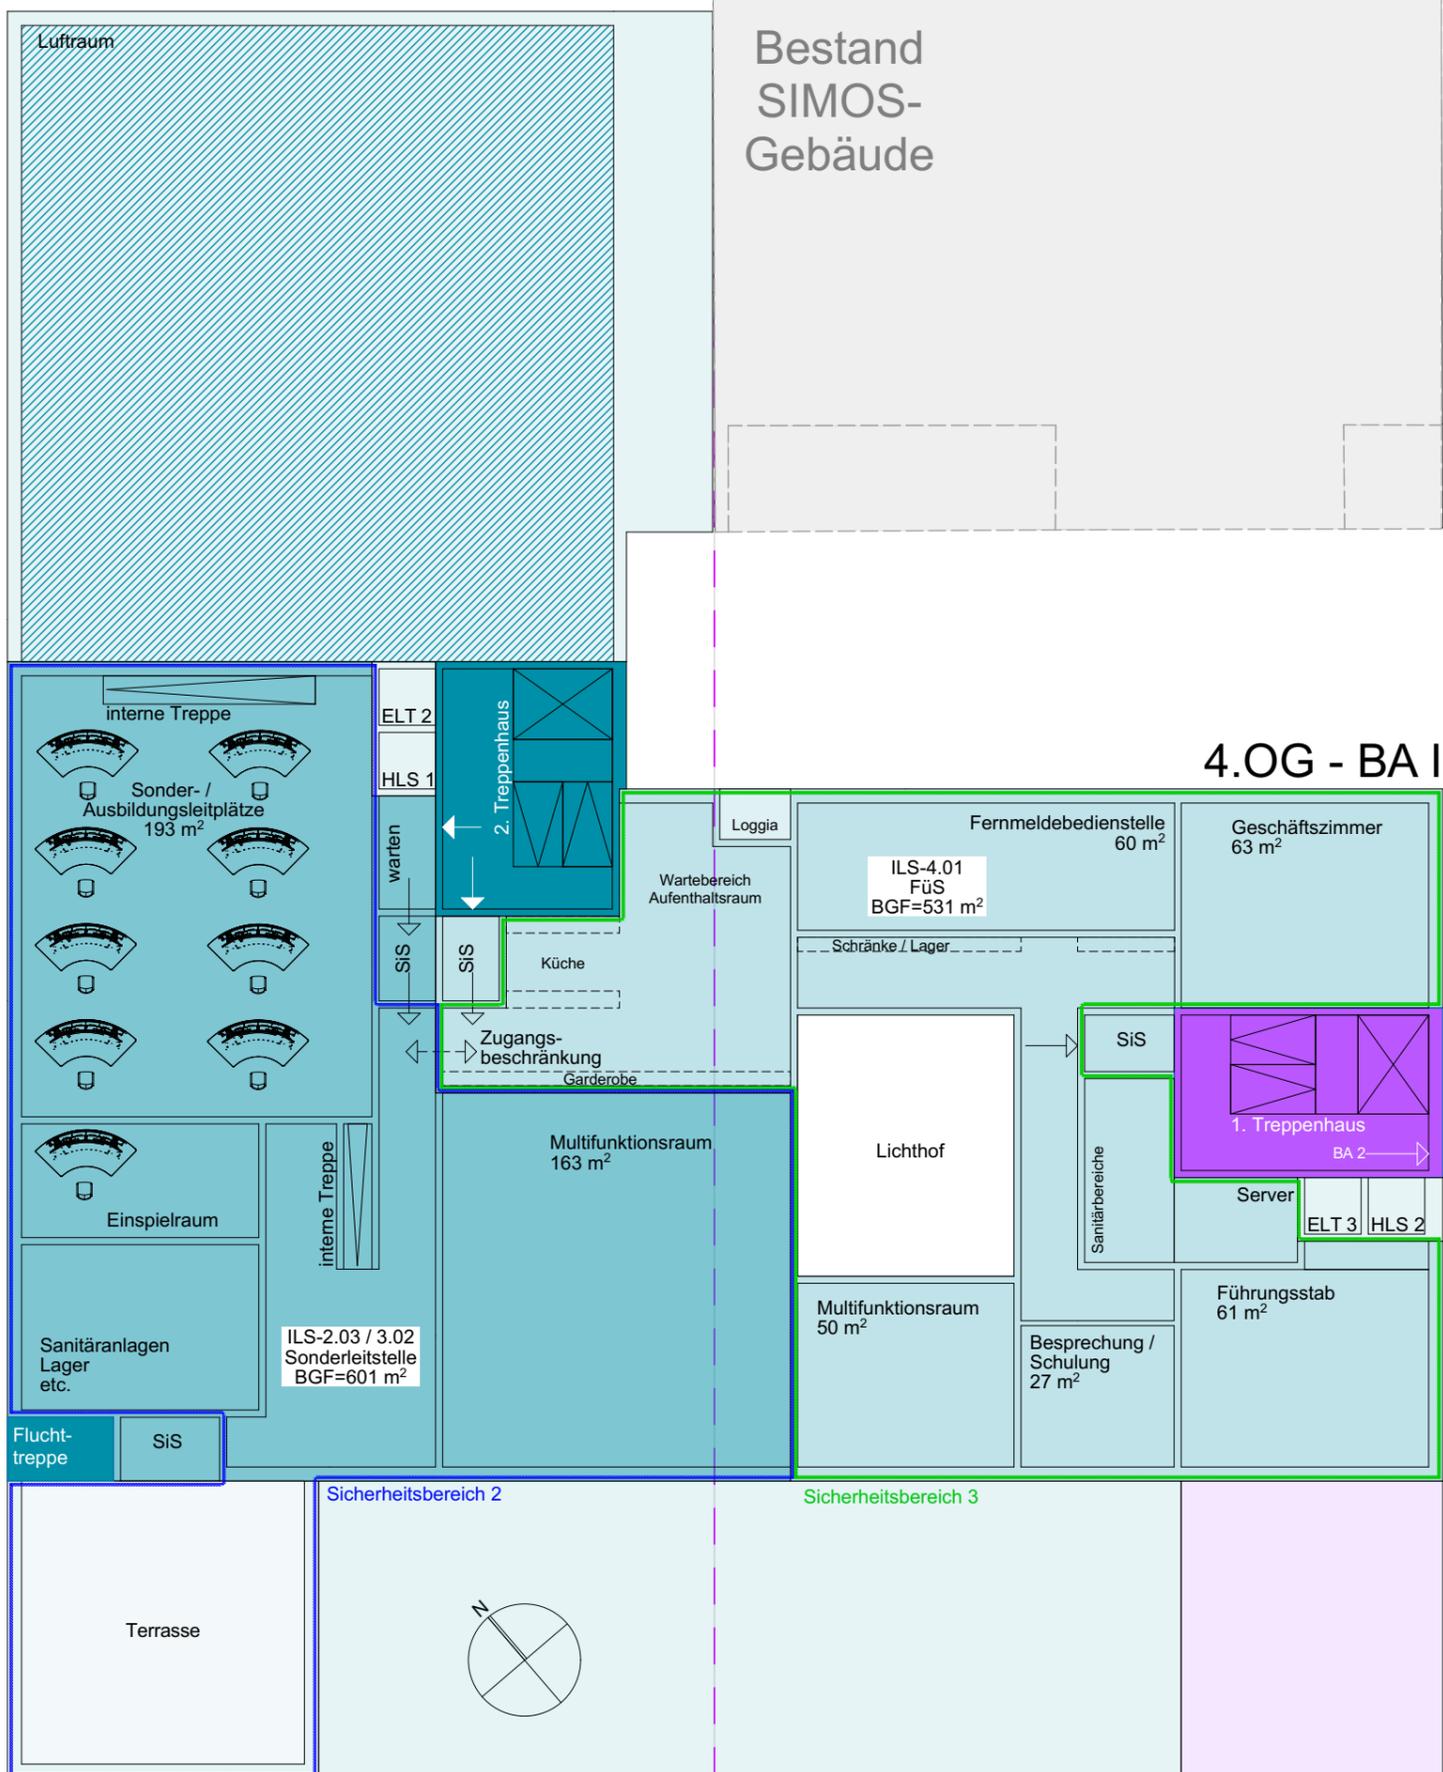

- MODUL ILS**  
Integrierte Leitstelle
- MODUL ZV**  
zentrales Verzahnungsgebäude der Branddirektion
- MODUL WLZ**  
Werk- und Logistikzentrum
- MODUL FW3**  
Feuerwache 3
- gemeinsam genutzte Bereiche**

### KONZEPT


	<b>BAUVORHABEN:</b> 7336 MBKS Neubau HFW Stuttgart-Bad Cannstatt	<b>PLANUNG:</b> V1-3      BA I - 4. OG	<b>kplan<sup>®</sup>AG</b>	
Maßstab	Datum	Planersteller	Blattgröße	Plan Nr.
1:250	2021-05-26	BL	420x297	A.K.206      Index VA-b

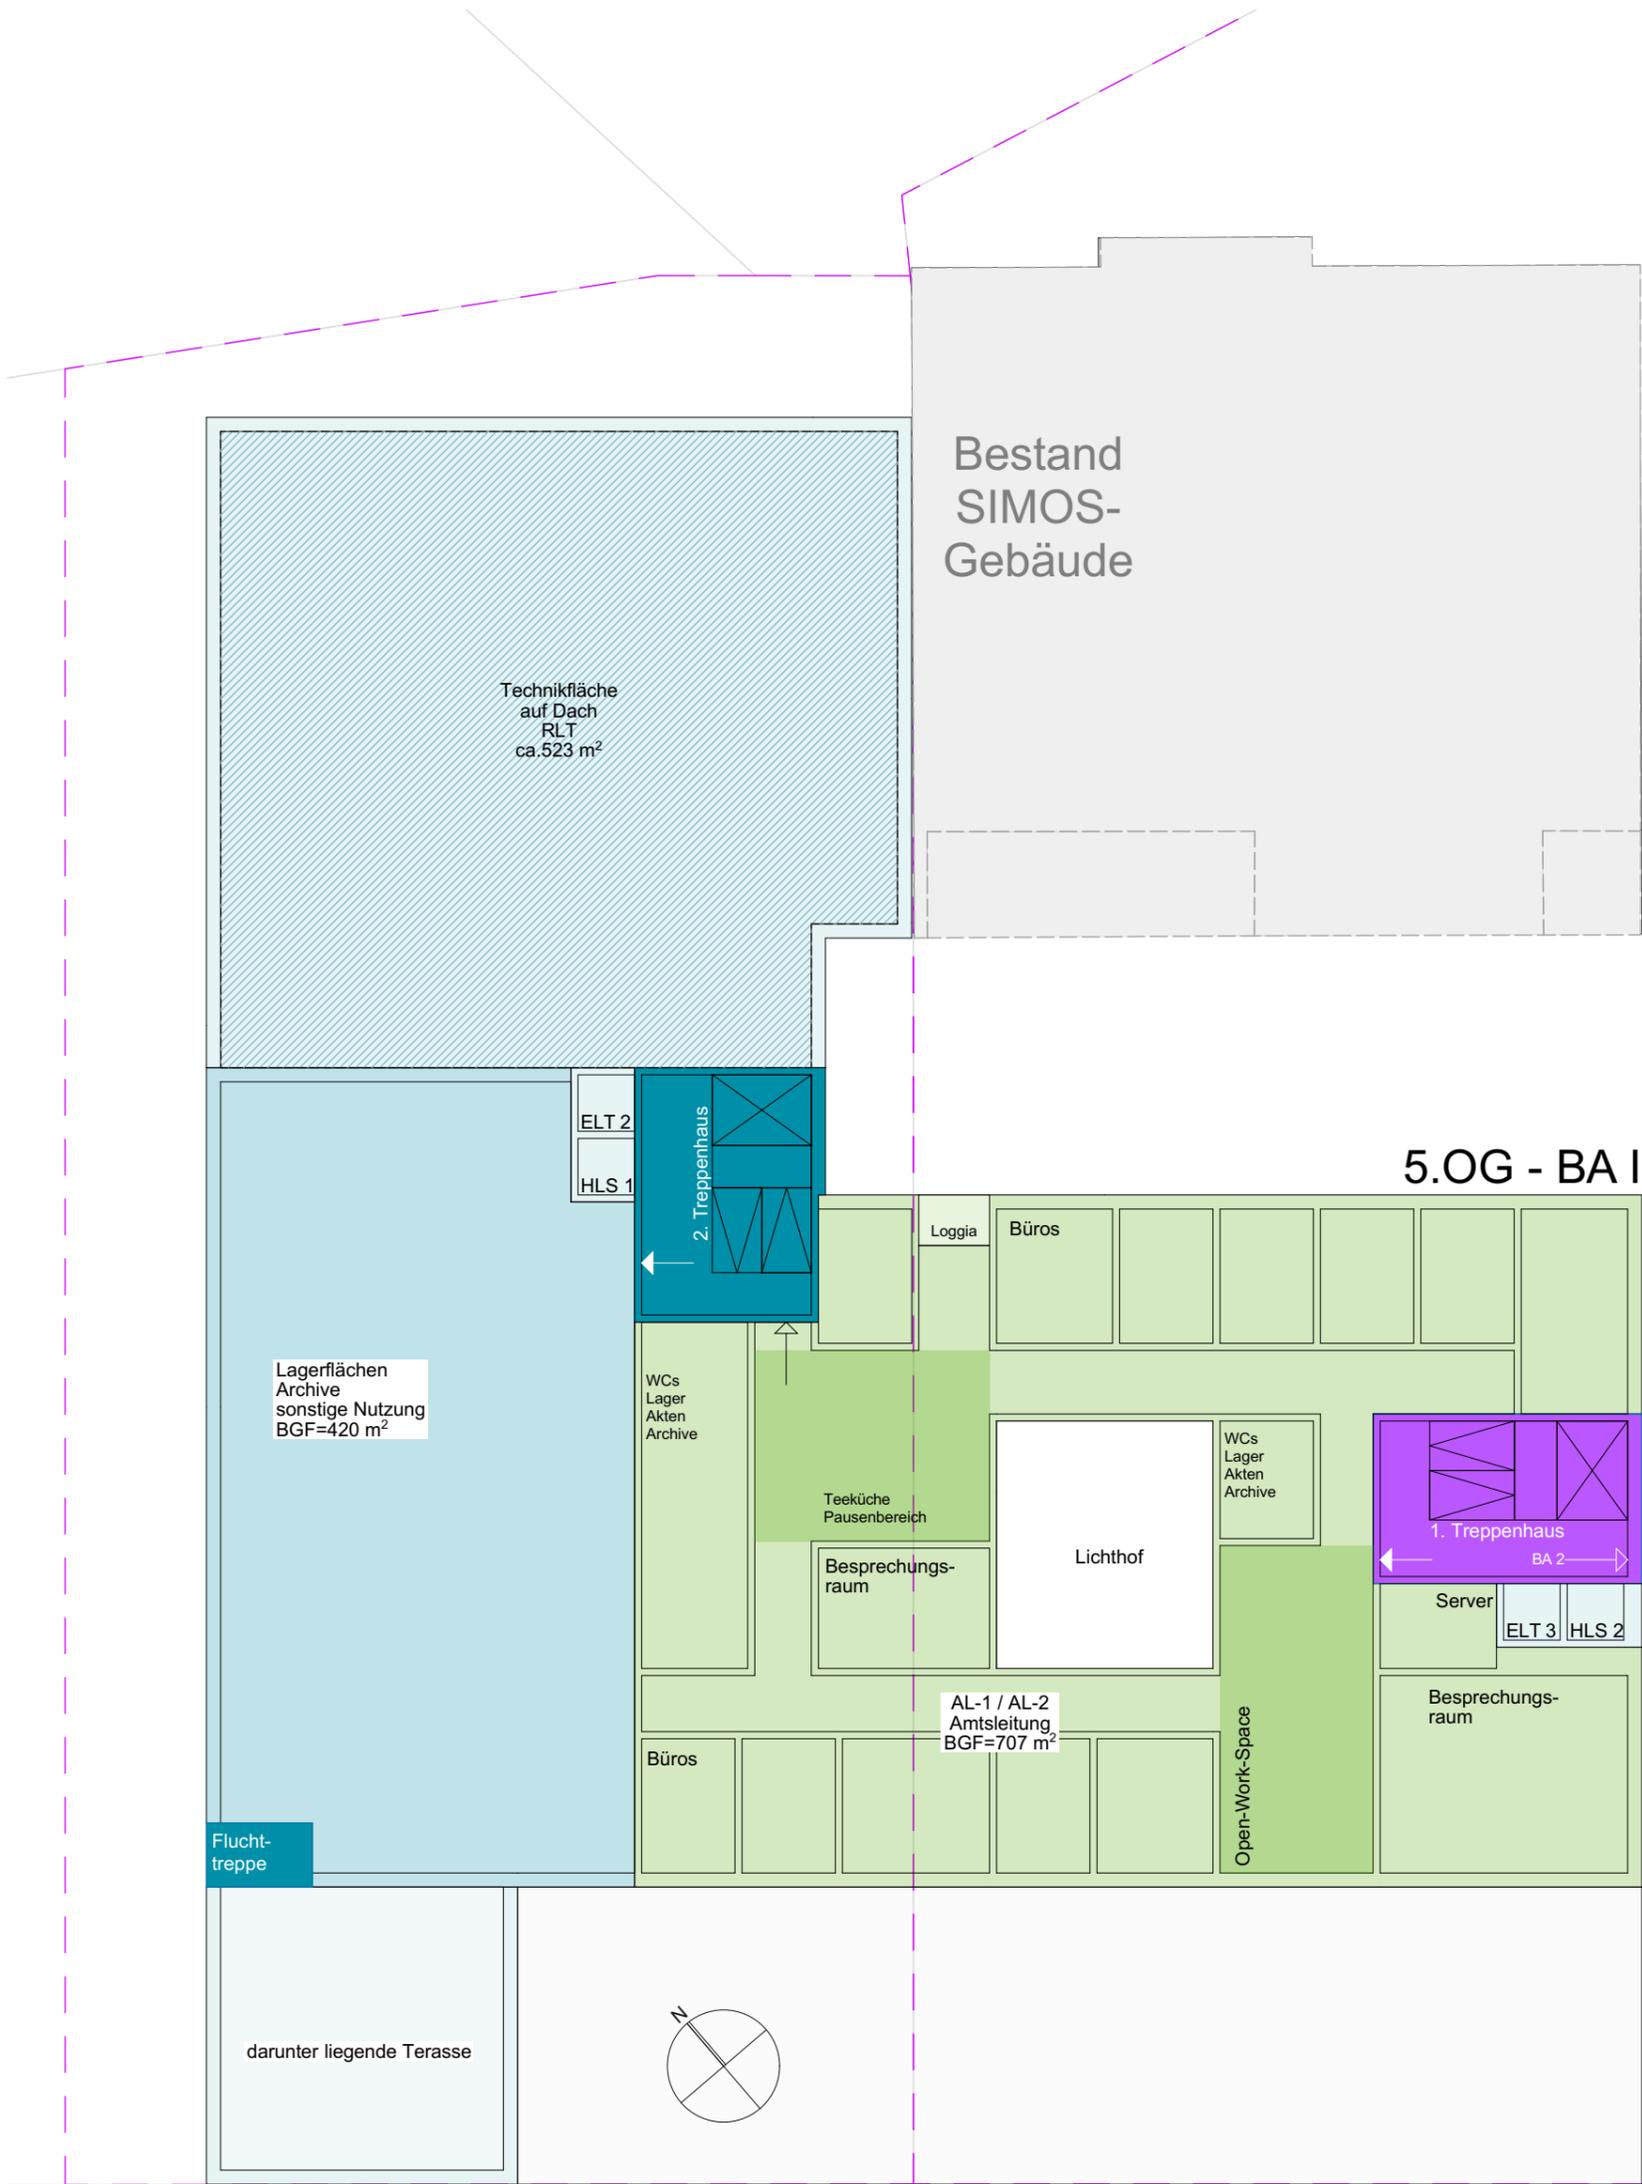

- MODUL ILS**  
Integrierte Leiste
- MODUL ZV**  
zentrales Verstellungsgebäude der Branddirektion
- MODUL WLZ**  
Werk- und Logistikzentrum
- MODUL FW3**  
Feuerwache 3
- gemeinsam genutzte Bereiche**

### KONZEPT


	<b>BAUVORHABEN:</b> <b>7336 MBKS Neubau HFW</b> <b>Stuttgart-Bad Cannstatt</b>	<b>PLANUNG:</b> <b>V1-3      BA I - 5. OG</b>		
Maßstab	Datum	Planersteller	Blattgröße	Plan Nr.
1:250	2021-05-26	BL	420x297	A.K.207
				<small>Index</small> <b>VA-b</b>

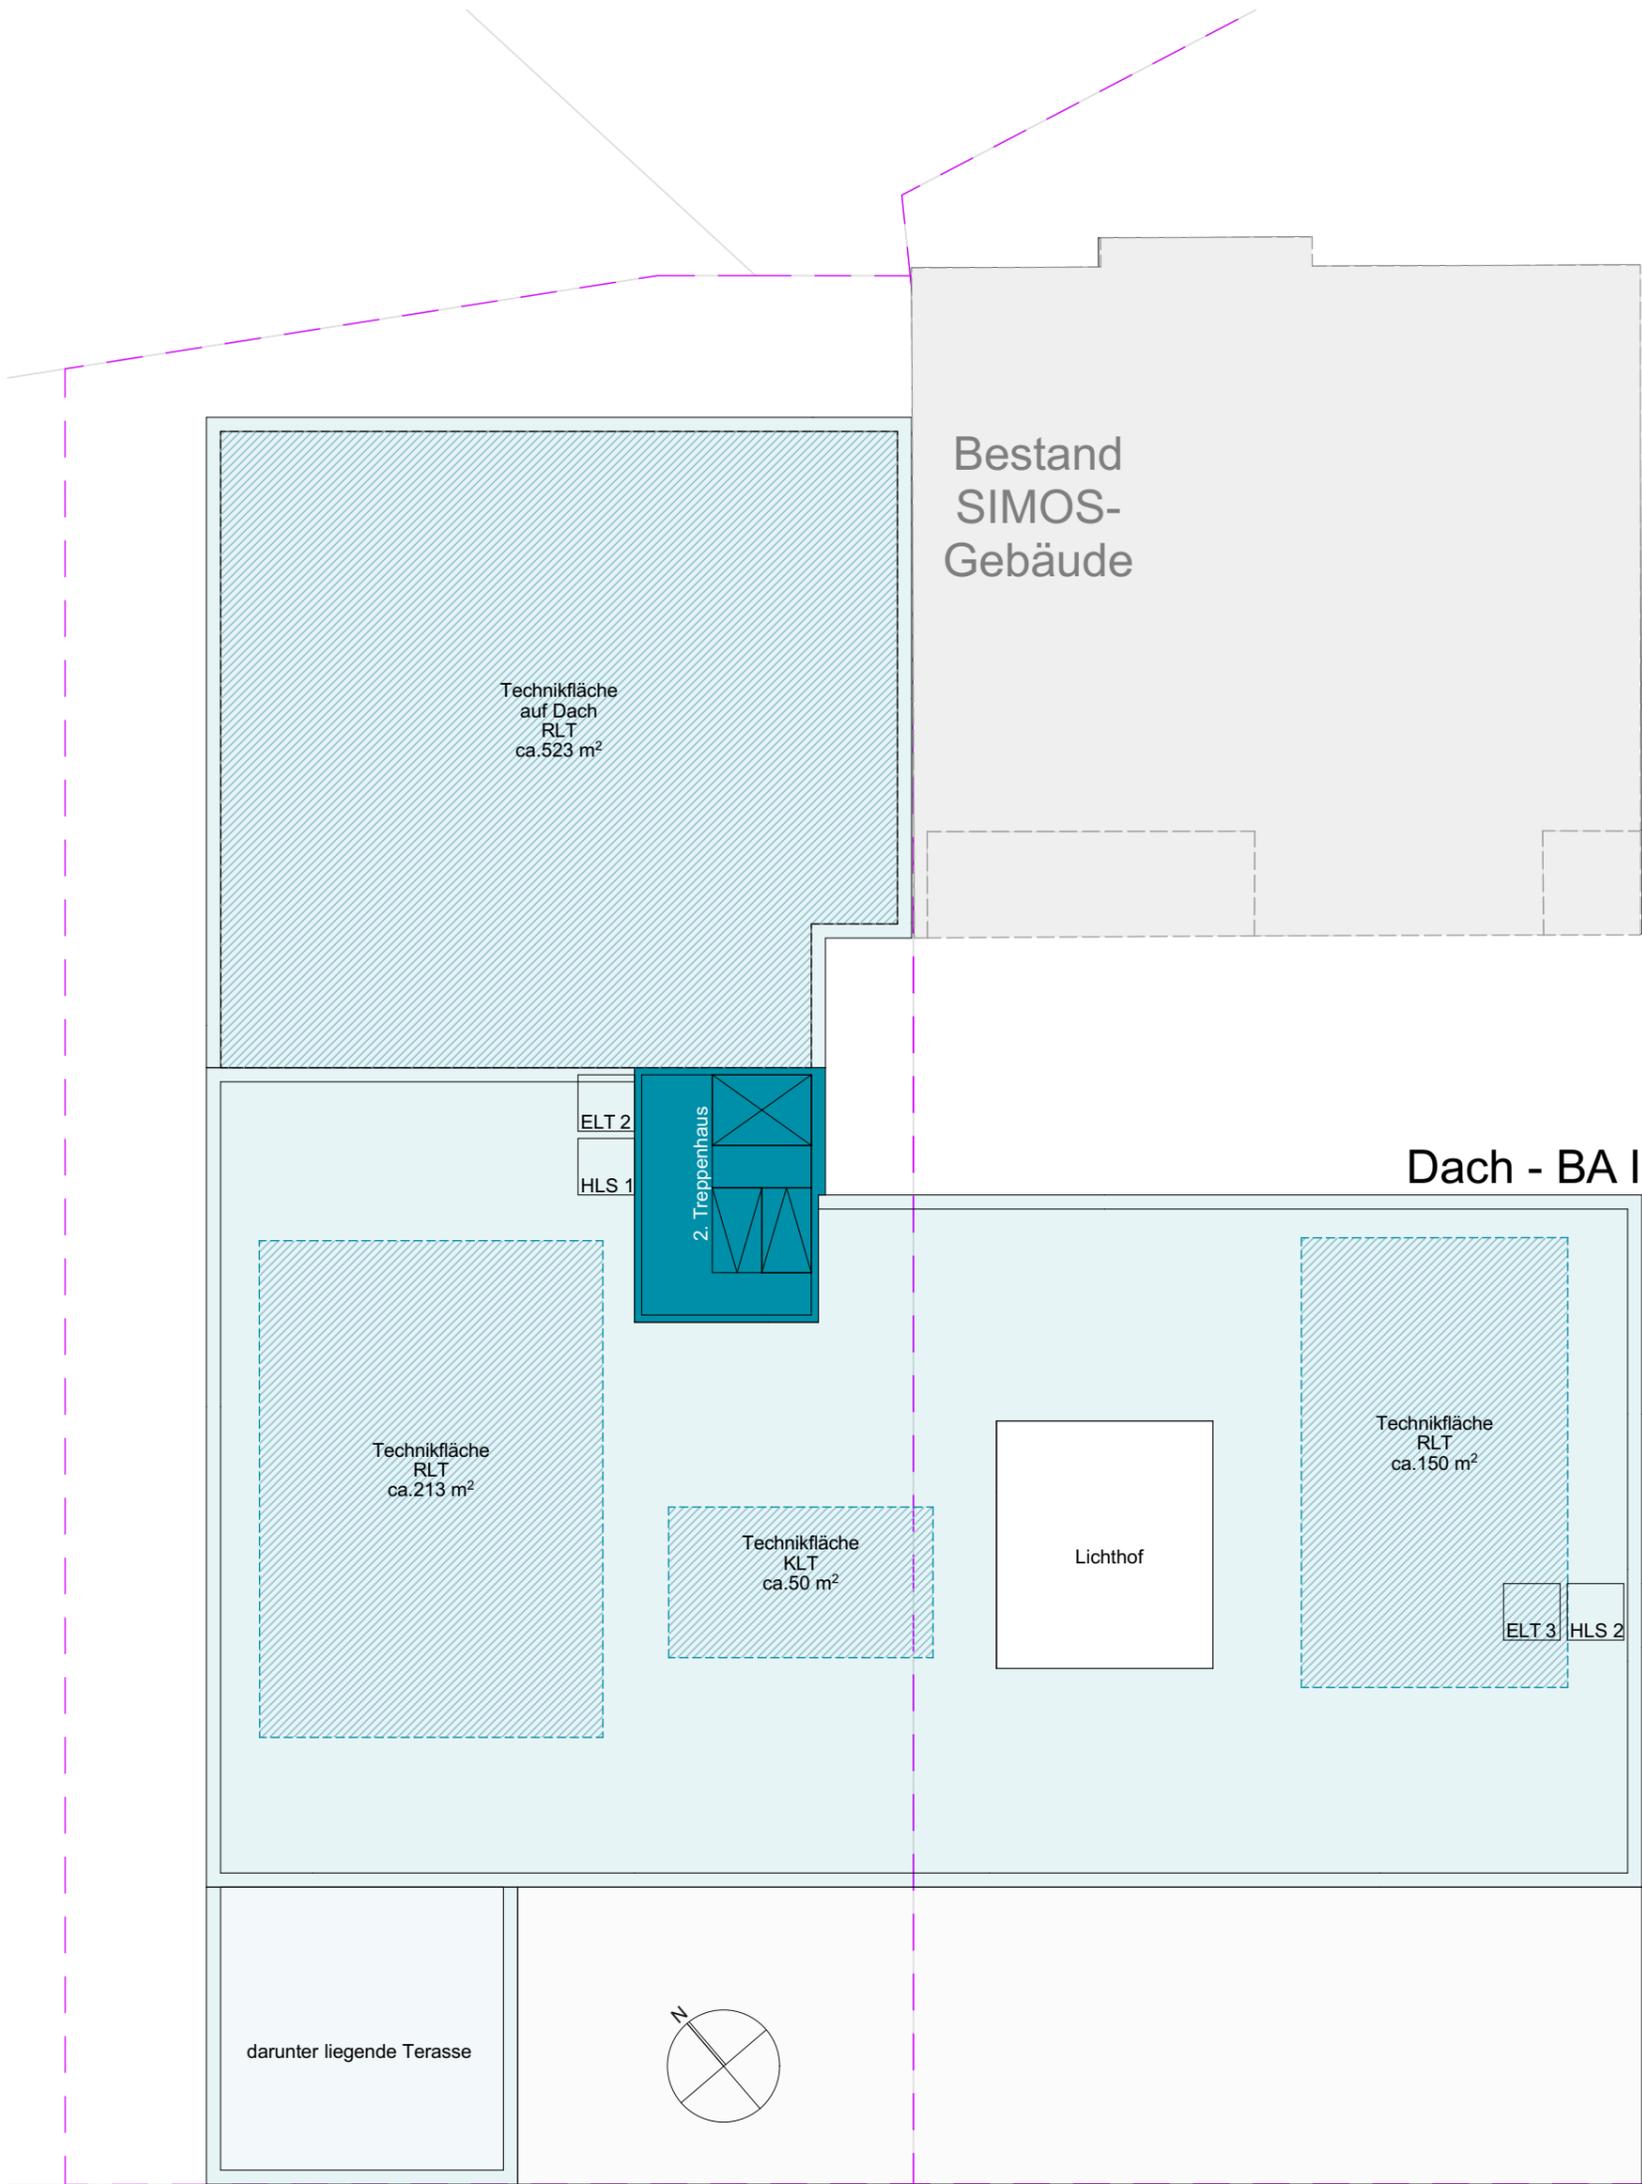

- MODUL ILS**  
Integrierte Leiste
- MODUL ZV**  
zentrales Verastungsgebäude der Branddirektion
- MODUL WLZ**  
Werk- und Logistikzentrum
- MODUL FW3**  
Feuerwache 3
- gemeinsam genutzte Bereiche**

### KONZEPT

	<b>BAUVORHABEN:</b> <b>7336 MBKS Neubau HFW</b> <b>Stuttgart-Bad Cannstatt</b>	<b>PLANUNG:</b> <b>V1-3</b> <b>BA I - Dach</b>		
Maßstab	Datum	Planersteller	Blattgröße	Plan Nr.
1:250	2021-05-26	BL	420x297	A.K.208
				Index VA-b

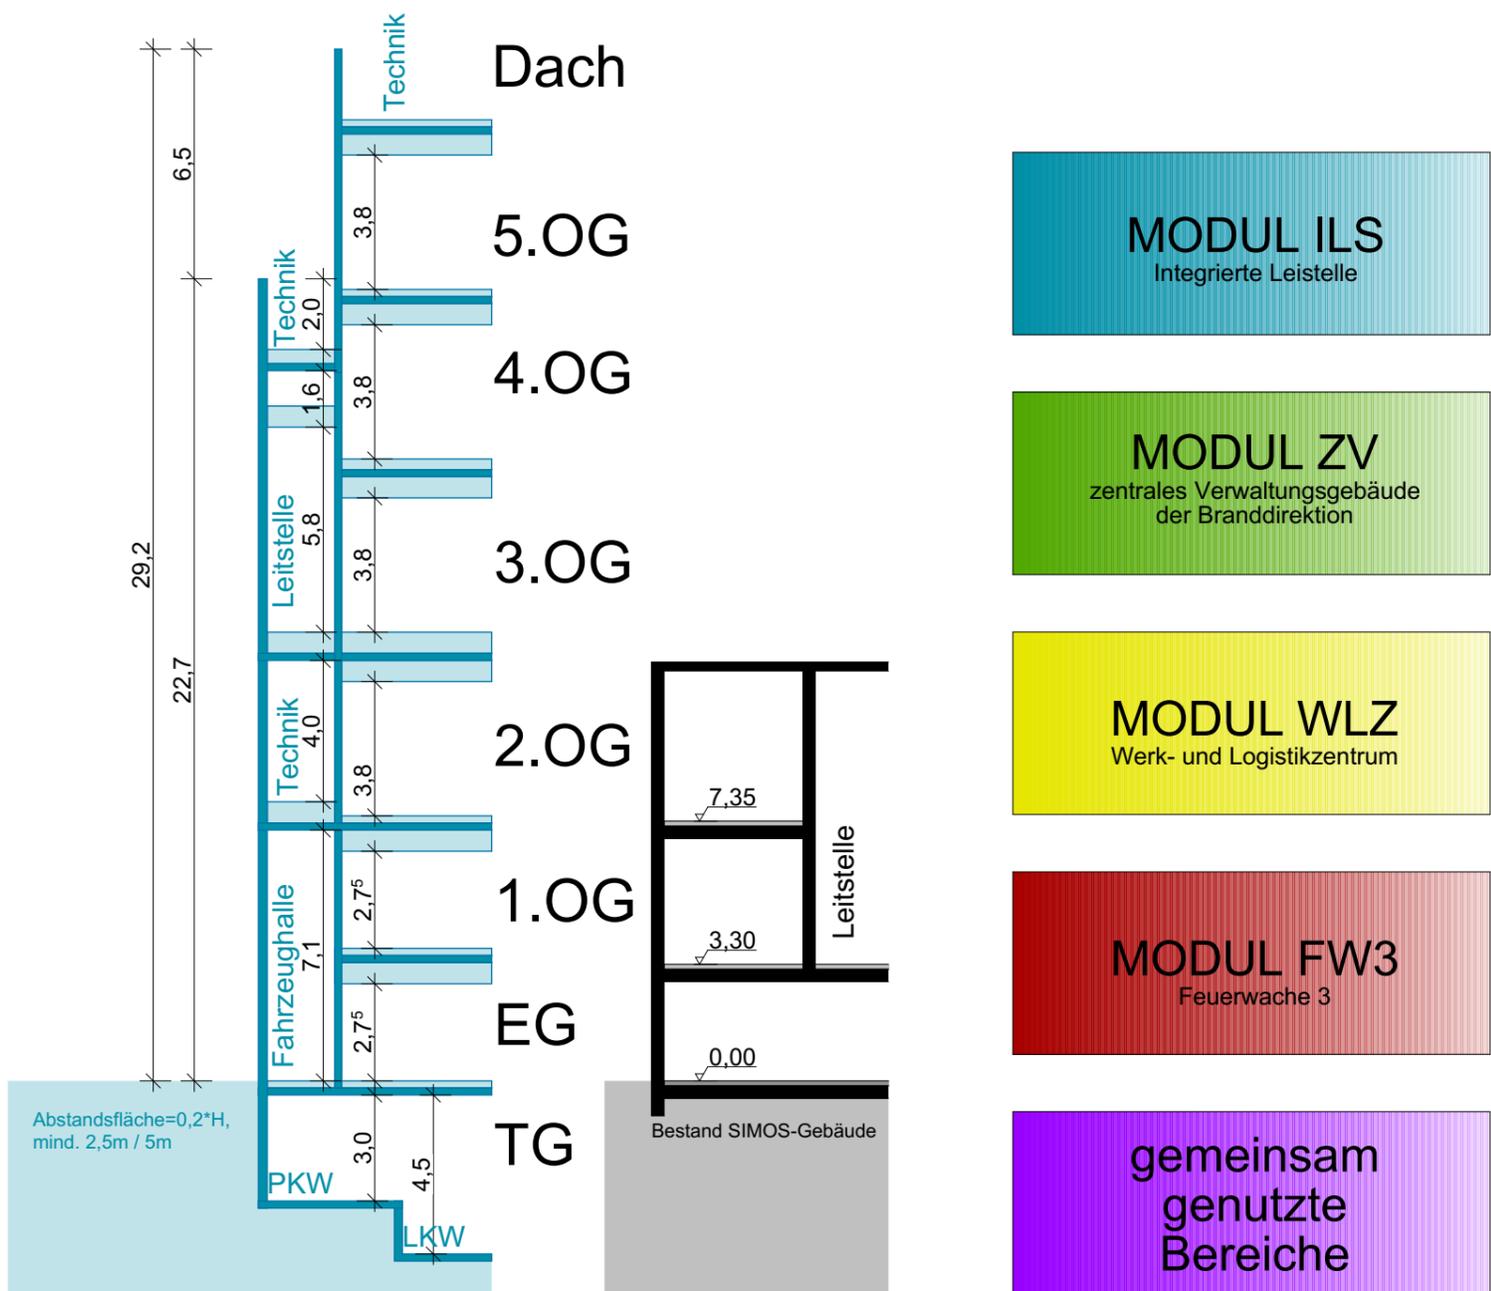

**KONZEPT**

BAUVORHABEN:  
**7336 MBKS Neubau HFW  
 Stuttgart-Bad Cannstatt**

PLANUNG:  
**V1-3 BA I - Schnitt**



Maßstab	Datum	Planersteller	Blattgröße	Plan Nr.	Index
1:250	2021-05-26	BL	420x297	A.K.209	VA-b