


Anlage 6b GRDRs 780/2021  
 MBKS V3 - Werkstatt- und Logistikzentrum

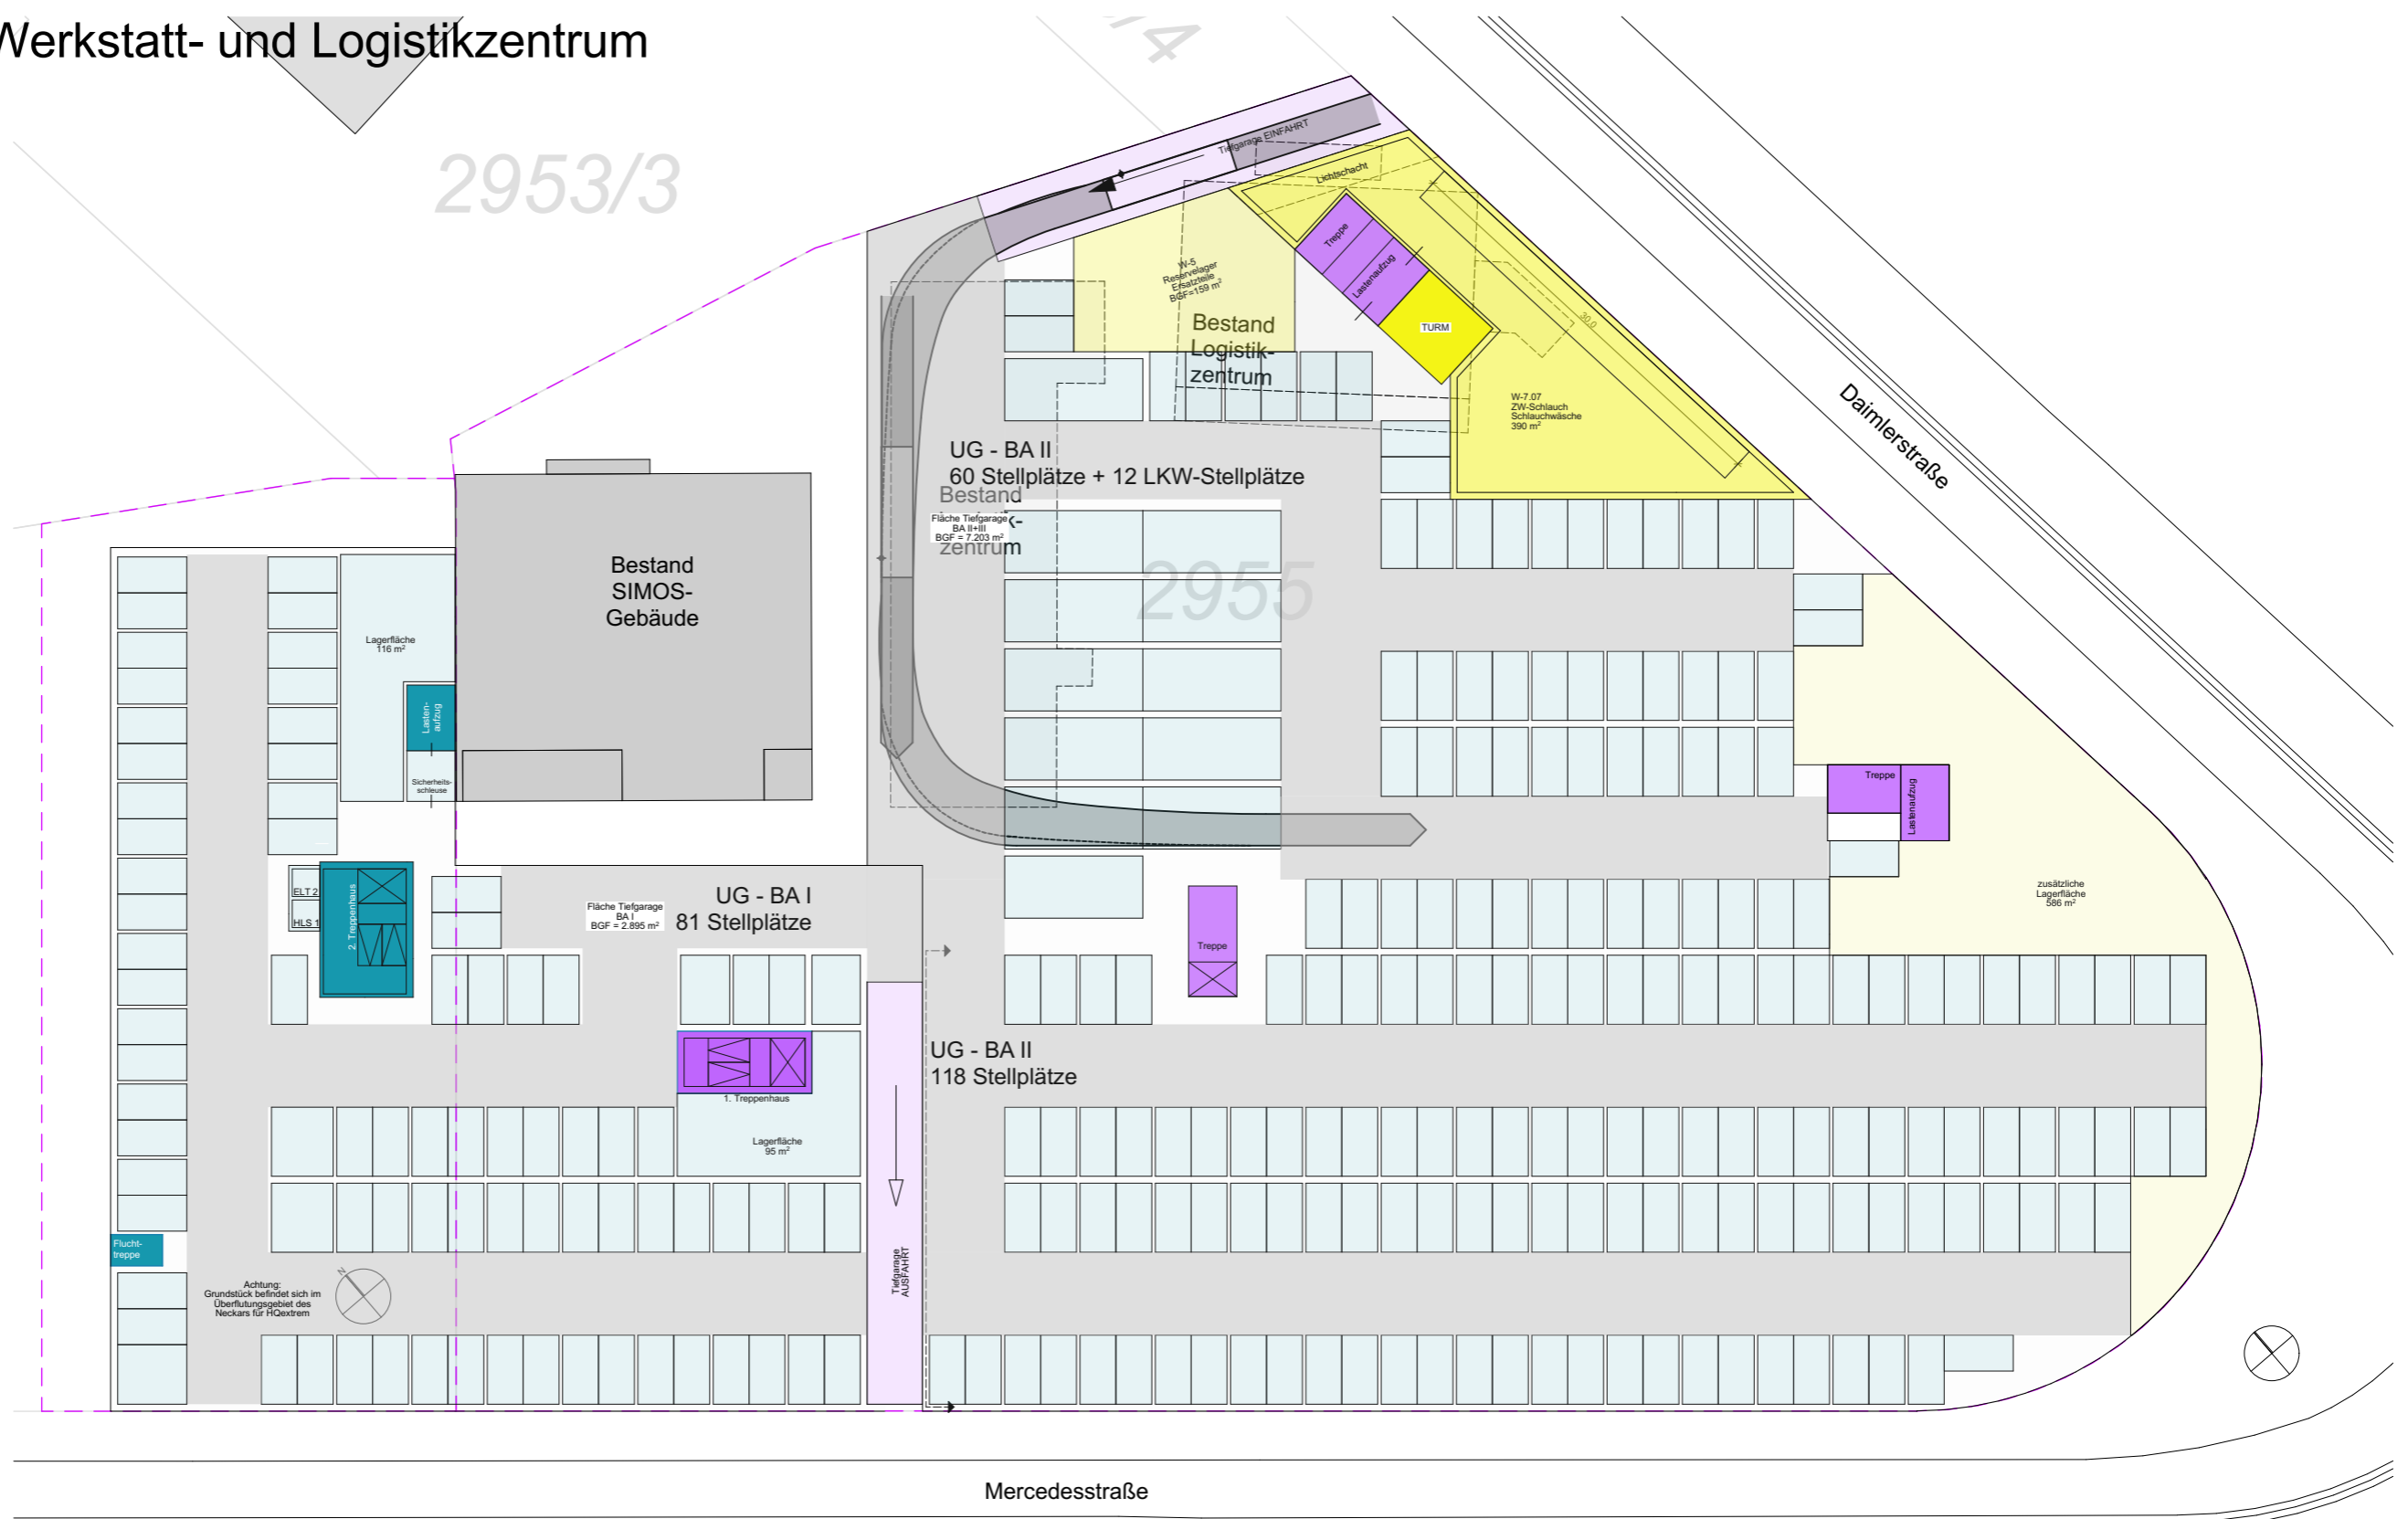

**MODUL IVLZ und ÜZ**  
 Integrierte Verkehrszentrale und Überwachungszentrale

**MODUL ILS**  
 Integrierte Leiste

**MODUL ZV**  
 zentrales Verwaltungsgebäude der Branddirektion

**MODUL WLZ**  
 Werk- und Logistikzentrum

**MODUL FW3**  
 Feuerwache 3

gemeinsam genutzte Bereiche

**KONZEPT**

<b>BAUVORHABEN:</b> <b>7336 MBKS Neubau HFW</b> <b>Stuttgart-Bad Cannstatt</b>		<b>PLANUNG:</b> <b>V3</b> <b>BA II+III - UG</b>			
Maßstab	Datum	Planersteller	Blattgröße	Plan Nr.	
1:500	2021-07-22	BL	420x297	A.K.231	Index A

2953/3

2955



**MODUL IVLZ und ÜZ**  
Integrierte Verkehrsleitstelle und Überwachungszentrale

**MODUL ILS**  
Integrierte Leitstelle

**MODUL ZV**  
zentrales Verwaltungsgebäude der Branddirektion

**MODUL WLZ**  
Werk- und Logistikzentrum

**MODUL FW3**  
Feuerwache 3

gemeinsam genutzte Bereiche

**KONZEPT**

**BAUVORHABEN:**  
7336 MBKS Neubau HFW  
Stuttgart-Bad Cannstatt

**PLANUNG:**  
V3 BA II+III - EG



Maßstab	Datum	Planersteller	Blattgröße	Plan Nr.
1:500	2021-07-22	BL	420x297	A.K.232
				Index A

2953/3

2955



**MODUL IVLZ und ÜZ**  
Integrierte Verkehrsleitstelle und Überwachungszentrale

**MODUL ILS**  
Integrierte Leitstelle

**MODUL ZV**  
zentrales Verwaltungsgebäude der Branddirektion

**MODUL WLZ**  
Werk- und Logistikzentrum

**MODUL FW3**  
Feuerwache 3

gemeinsam genutzte Bereiche

**KONZEPT**

<p>BAUVORHABEN: <b>7336 MBKS Neubau HFW Stuttgart-Bad Cannstatt</b></p>		<p>PLANUNG: <b>V3 BA II+III - 1. OG</b></p>		<p><b>kplan</b>® AG</p>	
Maßstab	Datum	Planersteller	Blattgröße	Plan Nr.	
1:500	2021-07-22	BL	420x297	A.K.233	Index A

2953/3

2955



**MODUL IVLZ und ÜZ**  
Integrierte Verkehrsleitzentrale und Überwachungszentrale

**MODUL ILS**  
Integrierte Leiste

**MODUL ZV**  
zentrales Verwaltungsgebäude der Branddirektion

**MODUL WLZ**  
Werk- und Logistikzentrum

**MODUL FW3**  
Feuerwache 3

gemeinsam genutzte Bereiche

**KONZEPT**

**BAUVORHABEN:**  
7336 MBKS Neubau HFW  
Stuttgart-Bad Cannstatt

**PLANUNG:**  
V3 BA II+III - 2. OG



Maßstab	Datum	Planersteller	Blattgröße	Plan Nr.
1:500	2021-07-22	BL	420x297	A.K.234
				Index A



**MODUL IVLZ und ÜZ**  
Integrierte Verkehrsleitstelle und Überwachungszentrale

**MODUL ILS**  
Integrierte Leitstelle

**MODUL ZV**  
zentrales Verwaltungsgebäude der Branddirektion

**MODUL WLZ**  
Werk- und Logistikzentrum

**MODUL FW3**  
Feuerwache 3

gemeinsam genutzte Bereiche

**KONZEPT**

<p>BAUVORHABEN: <b>7336 MBKS Neubau HFW Stuttgart-Bad Cannstatt</b></p>		<p>PLANUNG: <b>V3 BA II+III - 3. OG</b></p>		<p><b>kplan</b>® AG</p>	
Maßstab	Datum	Planersteller	Blattgröße	Plan Nr.	
1:500	2021-07-22	BL	420x297	A.K.235	Index A



**MODUL IVLZ und ÜZ**  
Integrierte Verkehrsleitzentrale und Überwachungszentrale

**MODUL ILS**  
Integrierte Leiste

**MODUL ZV**  
zentrales Verwaltungsgebäude der Branddirektion

**MODUL WLZ**  
Werk- und Logistikzentrum

**MODUL FW3**  
Feuerwache 3

gemeinsam genutzte Bereiche

**KONZEPT**

<b>BAUVORHABEN:</b> <b>7336 MBKS Neubau HFW</b> <b>Stuttgart-Bad Cannstatt</b>		<b>PLANUNG:</b> <b>V3</b> <b>BA II+III - 4. OG</b>		
Maßstab	Datum	Planersteller	Blattgröße	
1:500	2021-07-22	BL	420x297	A.K.236      Index A

2953/3

2955



**MODUL IVLZ und ÜZ**  
Integrierte Verkehrszentrale und Überwachungszentrale

**MODUL ILS**  
Integrierte Leiste

**MODUL ZV**  
zentrales Verwaltungsgebäude der Branddirektion

**MODUL WLZ**  
Werk- und Logistikzentrum

**MODUL FW3**  
Feuerwache 3

gemeinsam genutzte Bereiche

**KONZEPT**

<p>BAUVORHABEN: <b>7336 MBKS Neubau HFW Stuttgart-Bad Cannstatt</b></p>		<p>PLANUNG: <b>V3 BA II+III - 5. OG</b></p>		<p><b>kplan</b>® AG</p>	
Maßstab	Datum	Planersteller	Blattgröße	Plan Nr.	
1:500	2021-07-22	BL	420x297	A.K.237	Index A



2953/3

2955

**MODUL IVLZ und ÜZ**  
Integrierte Verkehrszentrale und Überwachungszentrale

**MODUL ILS**  
Integrierte Leiste

**MODUL ZV**  
zentrales Verwaltungsgebäude der Branddirektion

**MODUL WLZ**  
Werk- und Logistikzentrum

**MODUL FW3**  
Feuerwache 3

gemeinsam genutzte Bereiche

**KONZEPT**

<p>BAUVORHABEN: <b>7336 MBKS Neubau HFW Stuttgart-Bad Cannstatt</b></p>		<p>PLANUNG: <b>V3 BA II+III - Dach</b></p>		<p><b>kplan</b>AG</p>	
Maßstab	Datum	Planersteller	Blattgröße	Plan Nr.	
1:500	2021-07-22	BL	420x297	A.K.238	Index A