


NEUBAU SPORTHALLENBAD NECKARPARK
 NICHT OFFENER PLANUNGSWETTBEWERB | STADT STUTTGART

19021707




Mehrzweckbecken / Umkleide mit Garderobe Geräteräume / Regieraum Wettkampfbecken / Besuchertribüne


Ansicht Süd 1:200

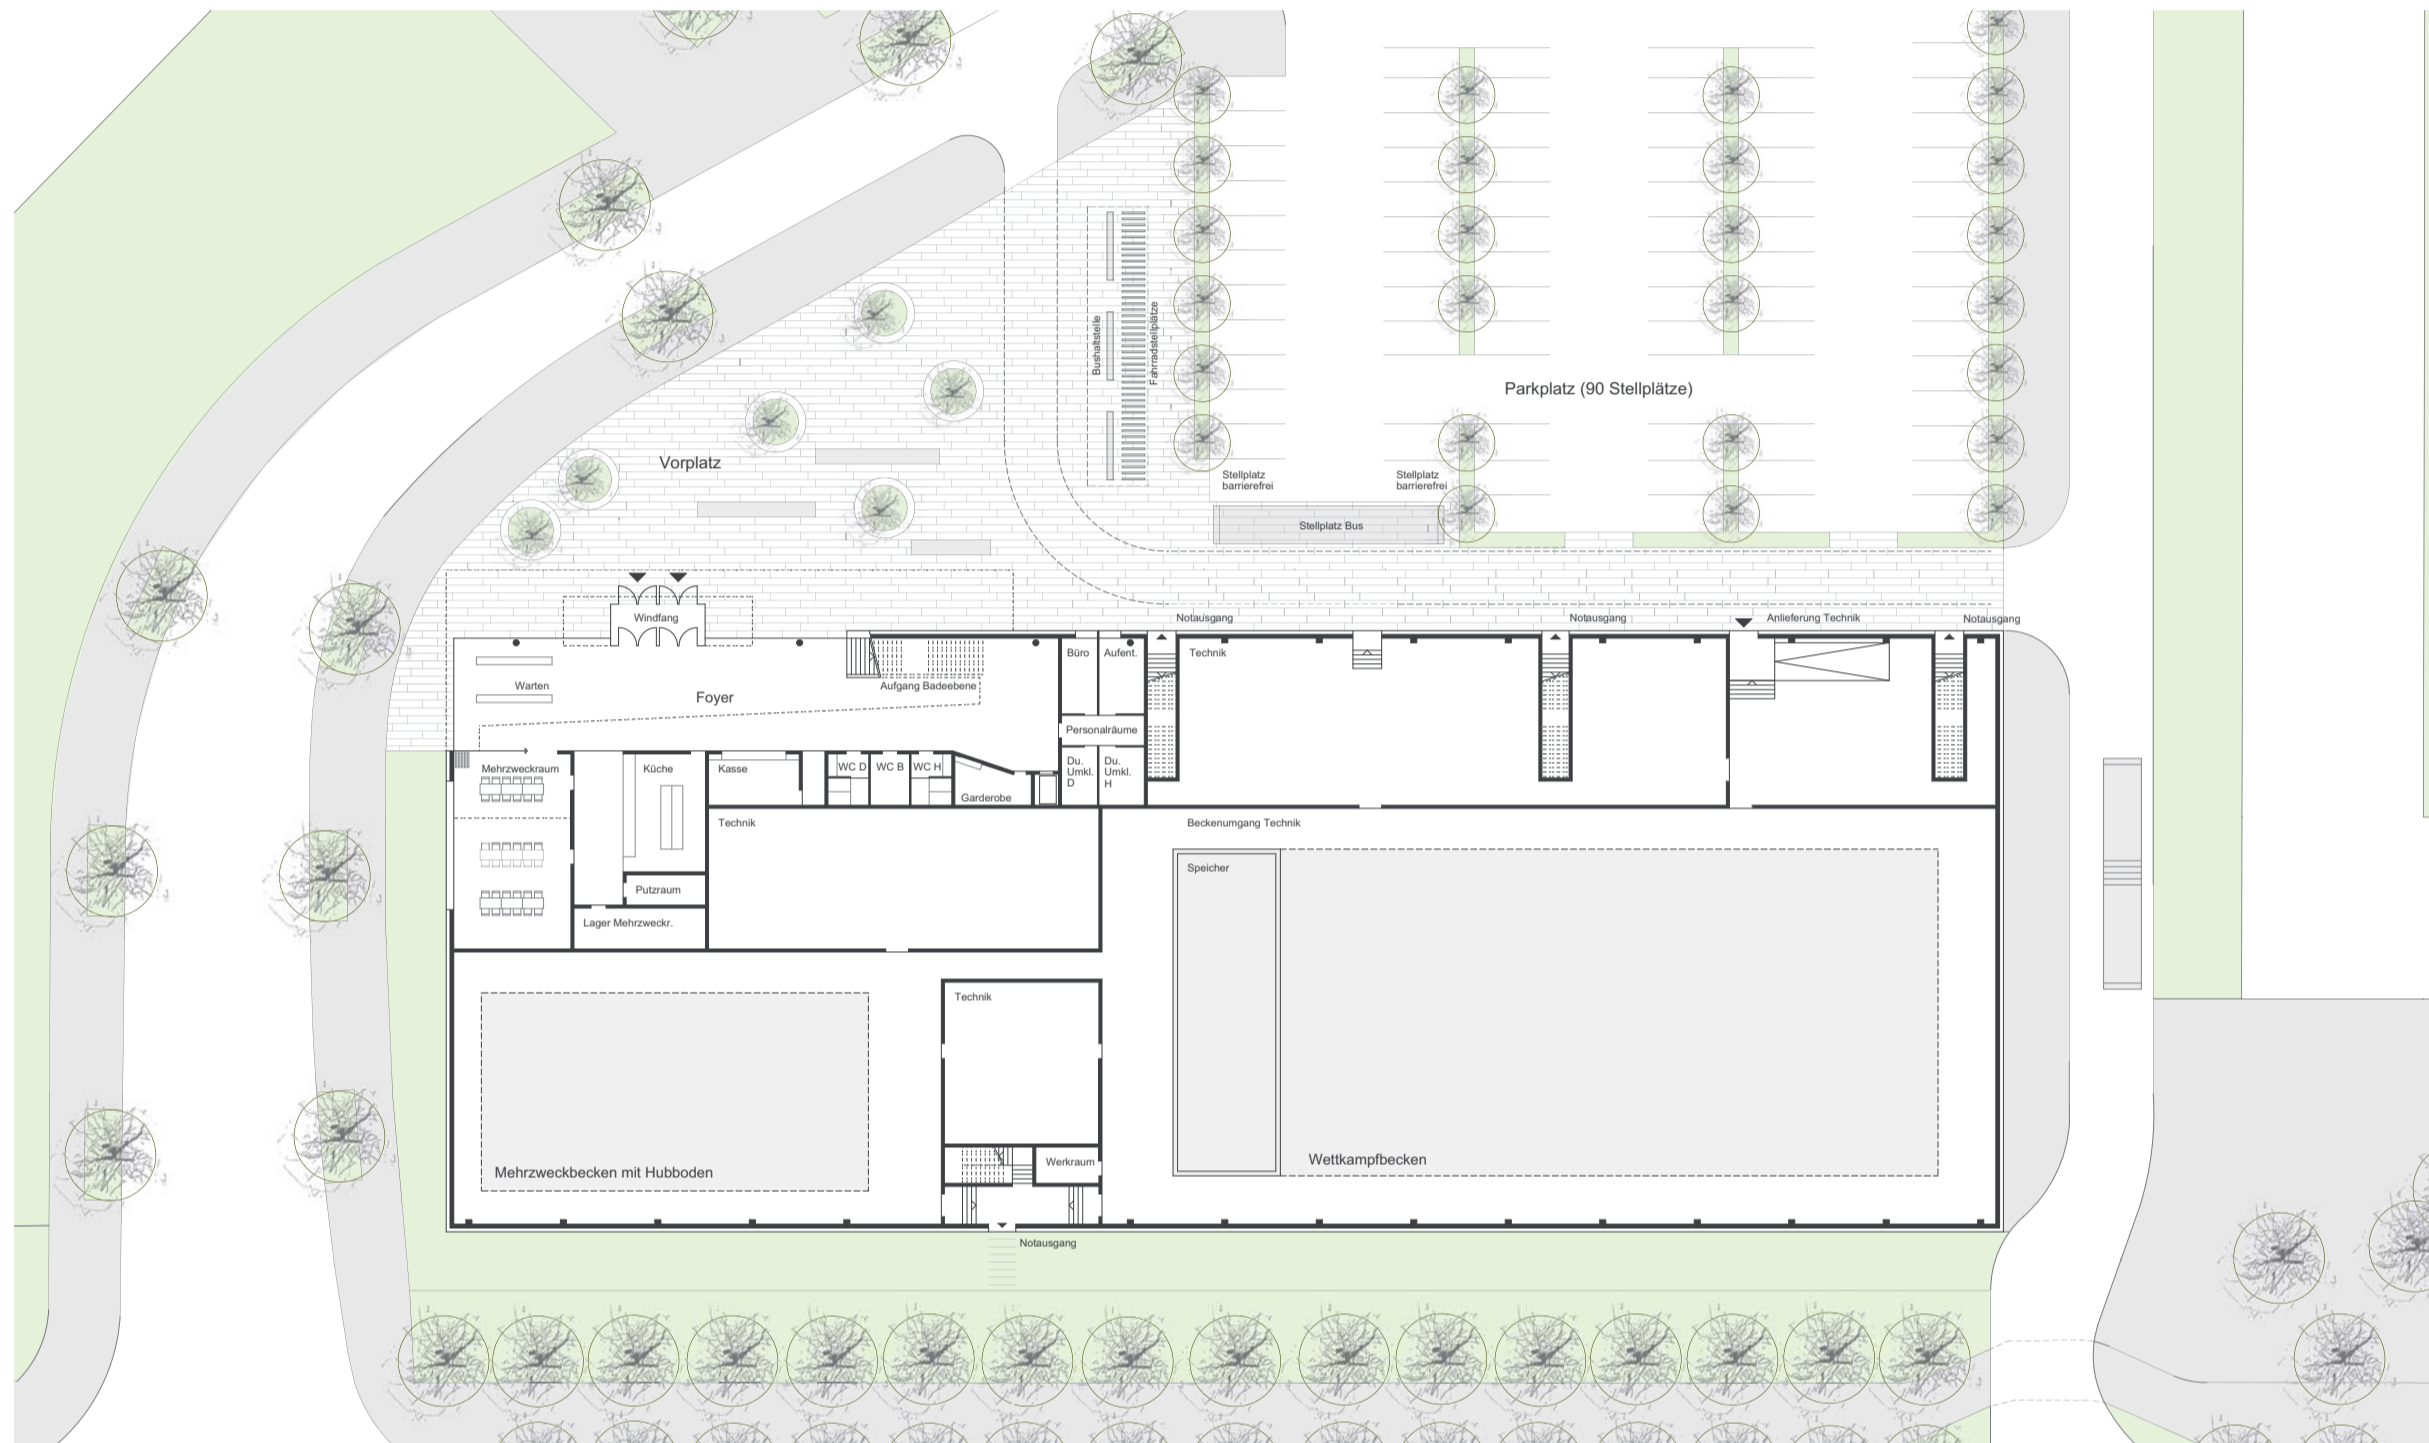

Ebene 0 - Eingangsbereich 1:200

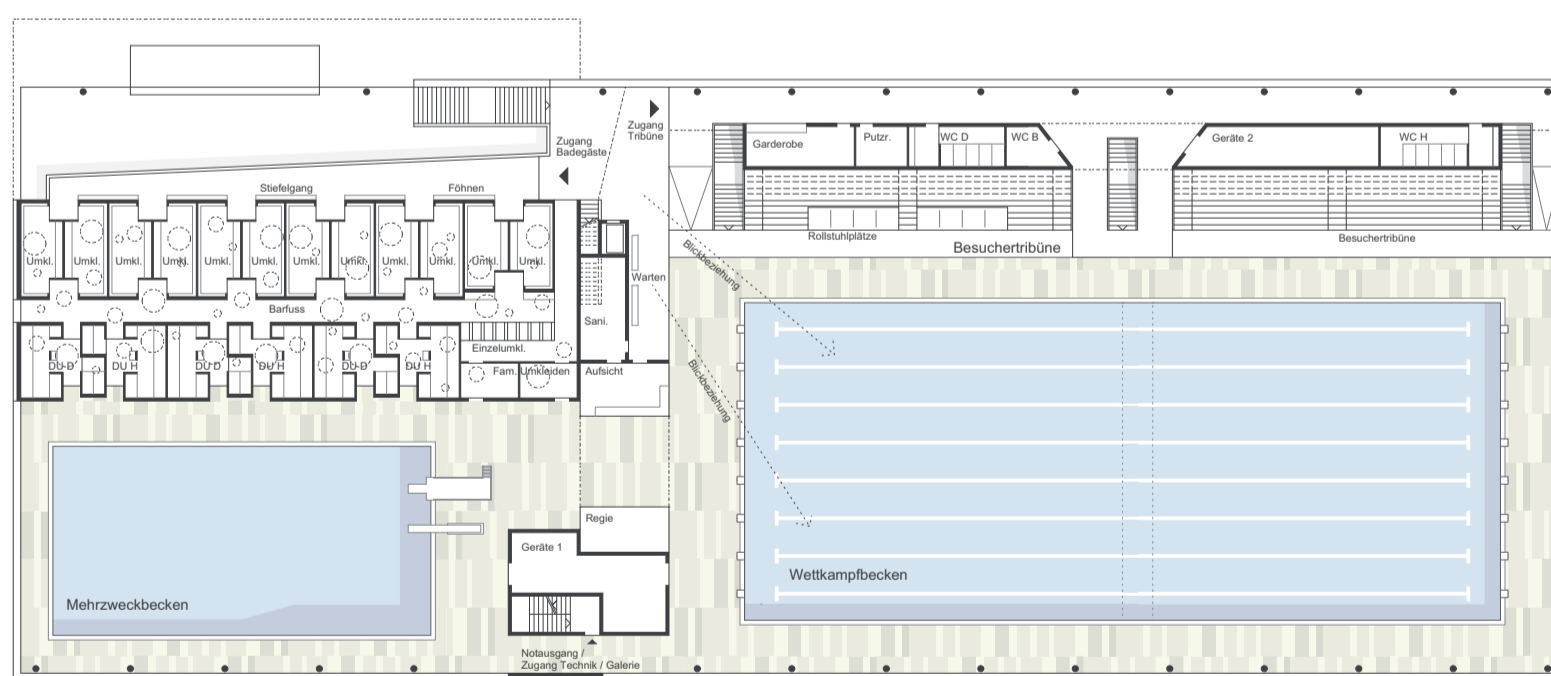

Ebene +1 - Badeplatte und Umkleide 1:200

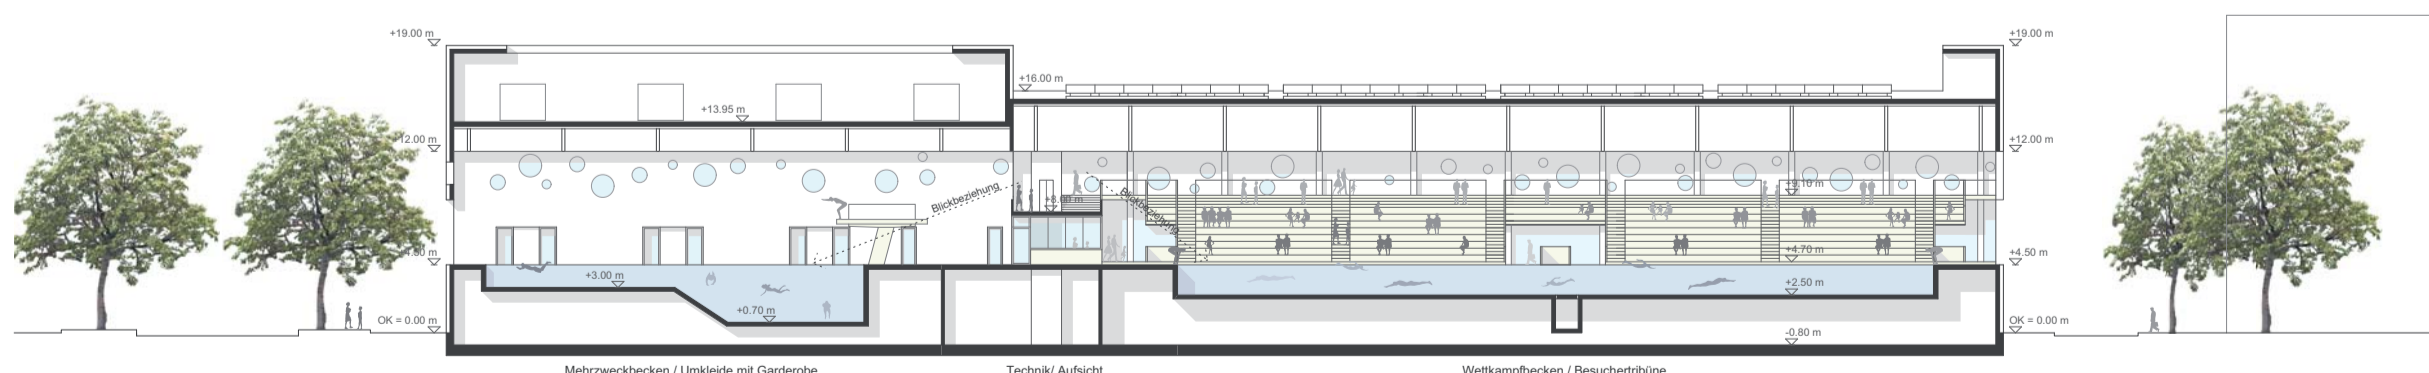

Längsschnitt C-C 1:200