


Anlage 2 zu GRDs 299/2022

Brandschutzertüchtigung der
Stadtbahnhaltestelle Rathaus

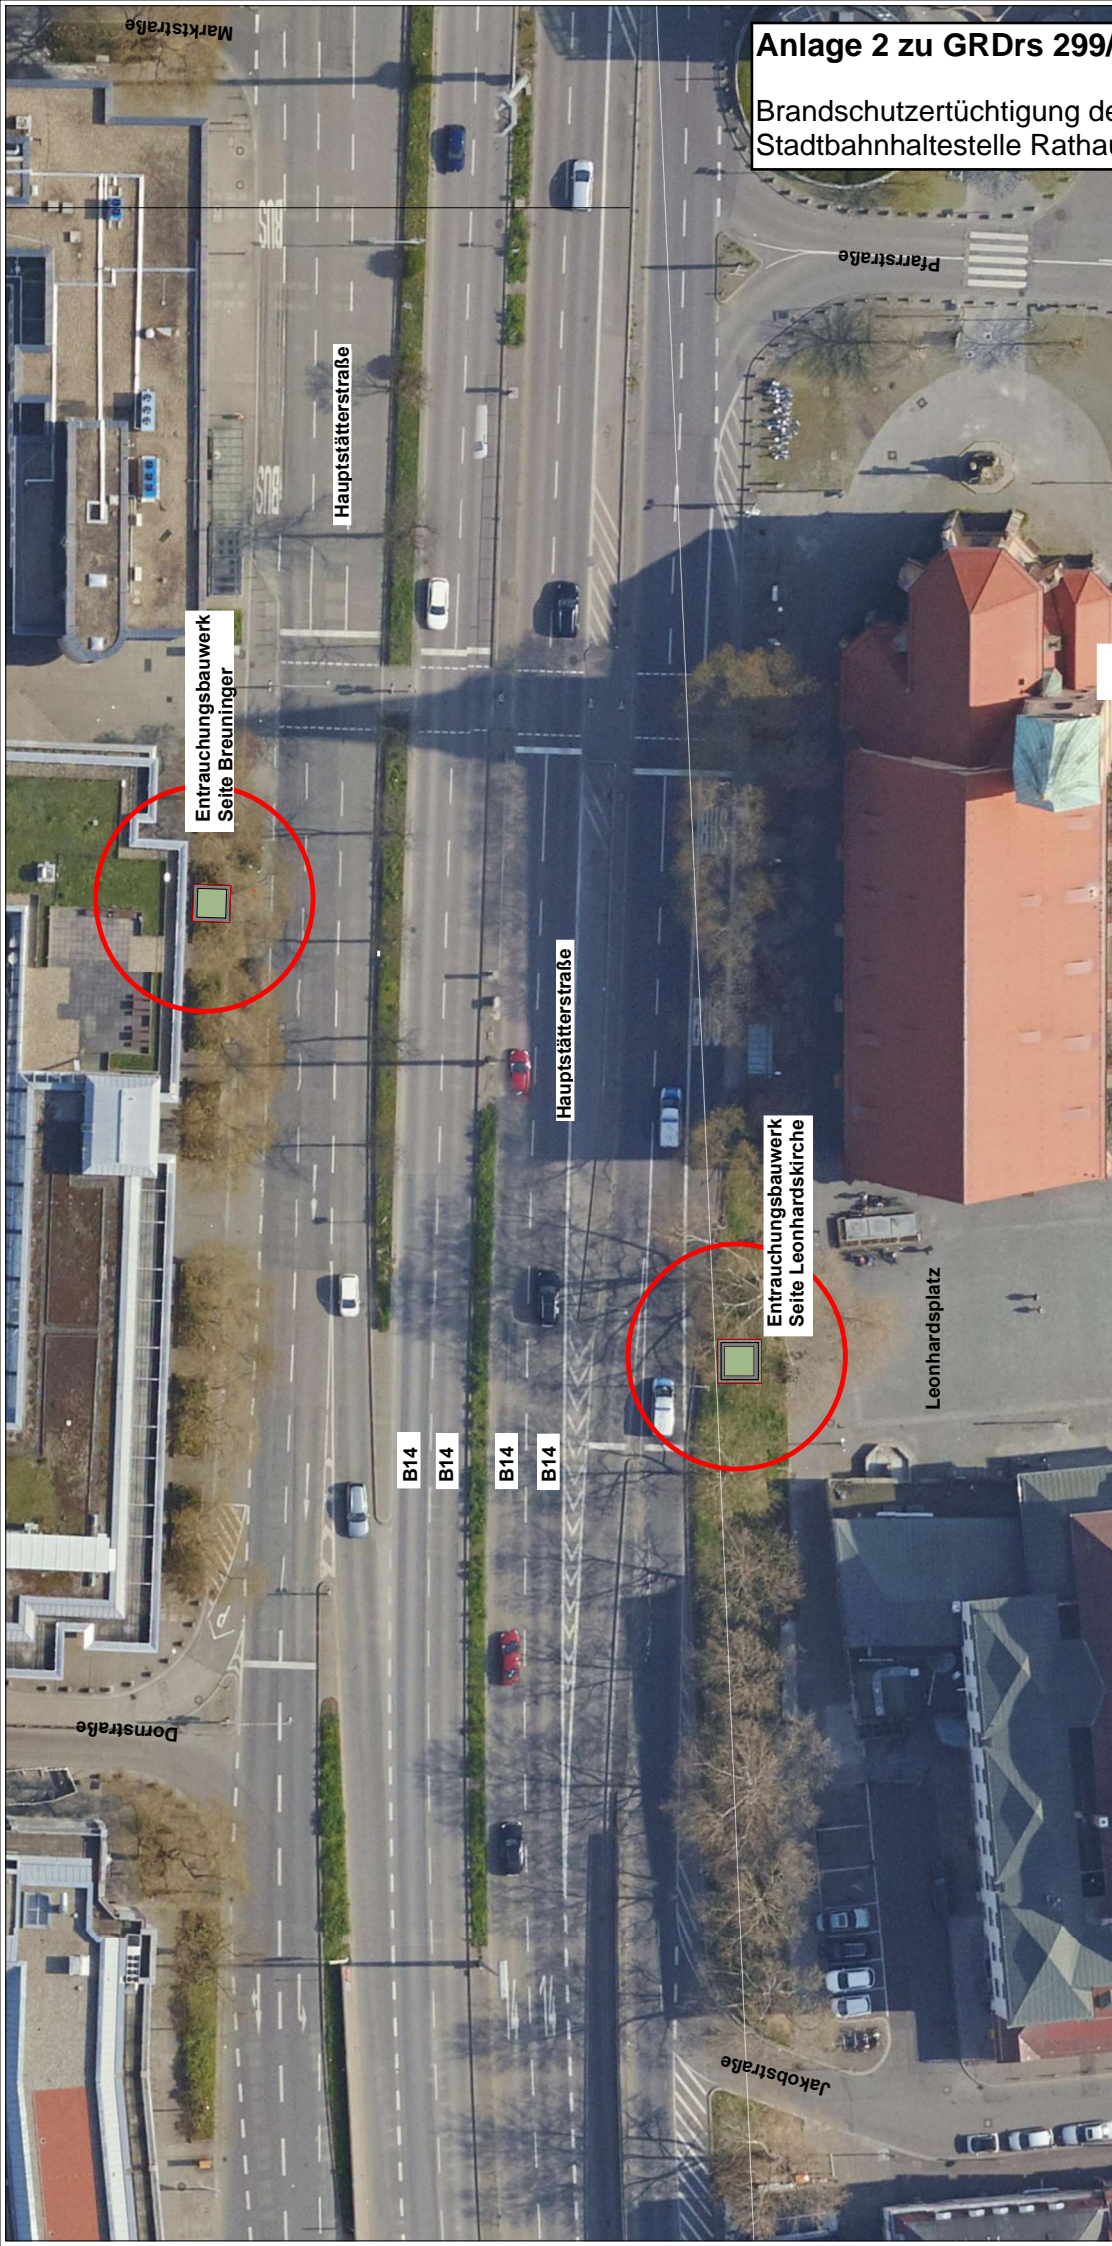

Entrauchungsbauwerk
Seite Breuninger

Hauptstätterstraße

Hauptstätterstraße

Entrauchungsbauwerk
Seite Leonhardskirche

Leonhardplatz

B14

B14

B14

B14

Dornstraße

Jakobsstraße

Pfarstraße

Marktstraße