
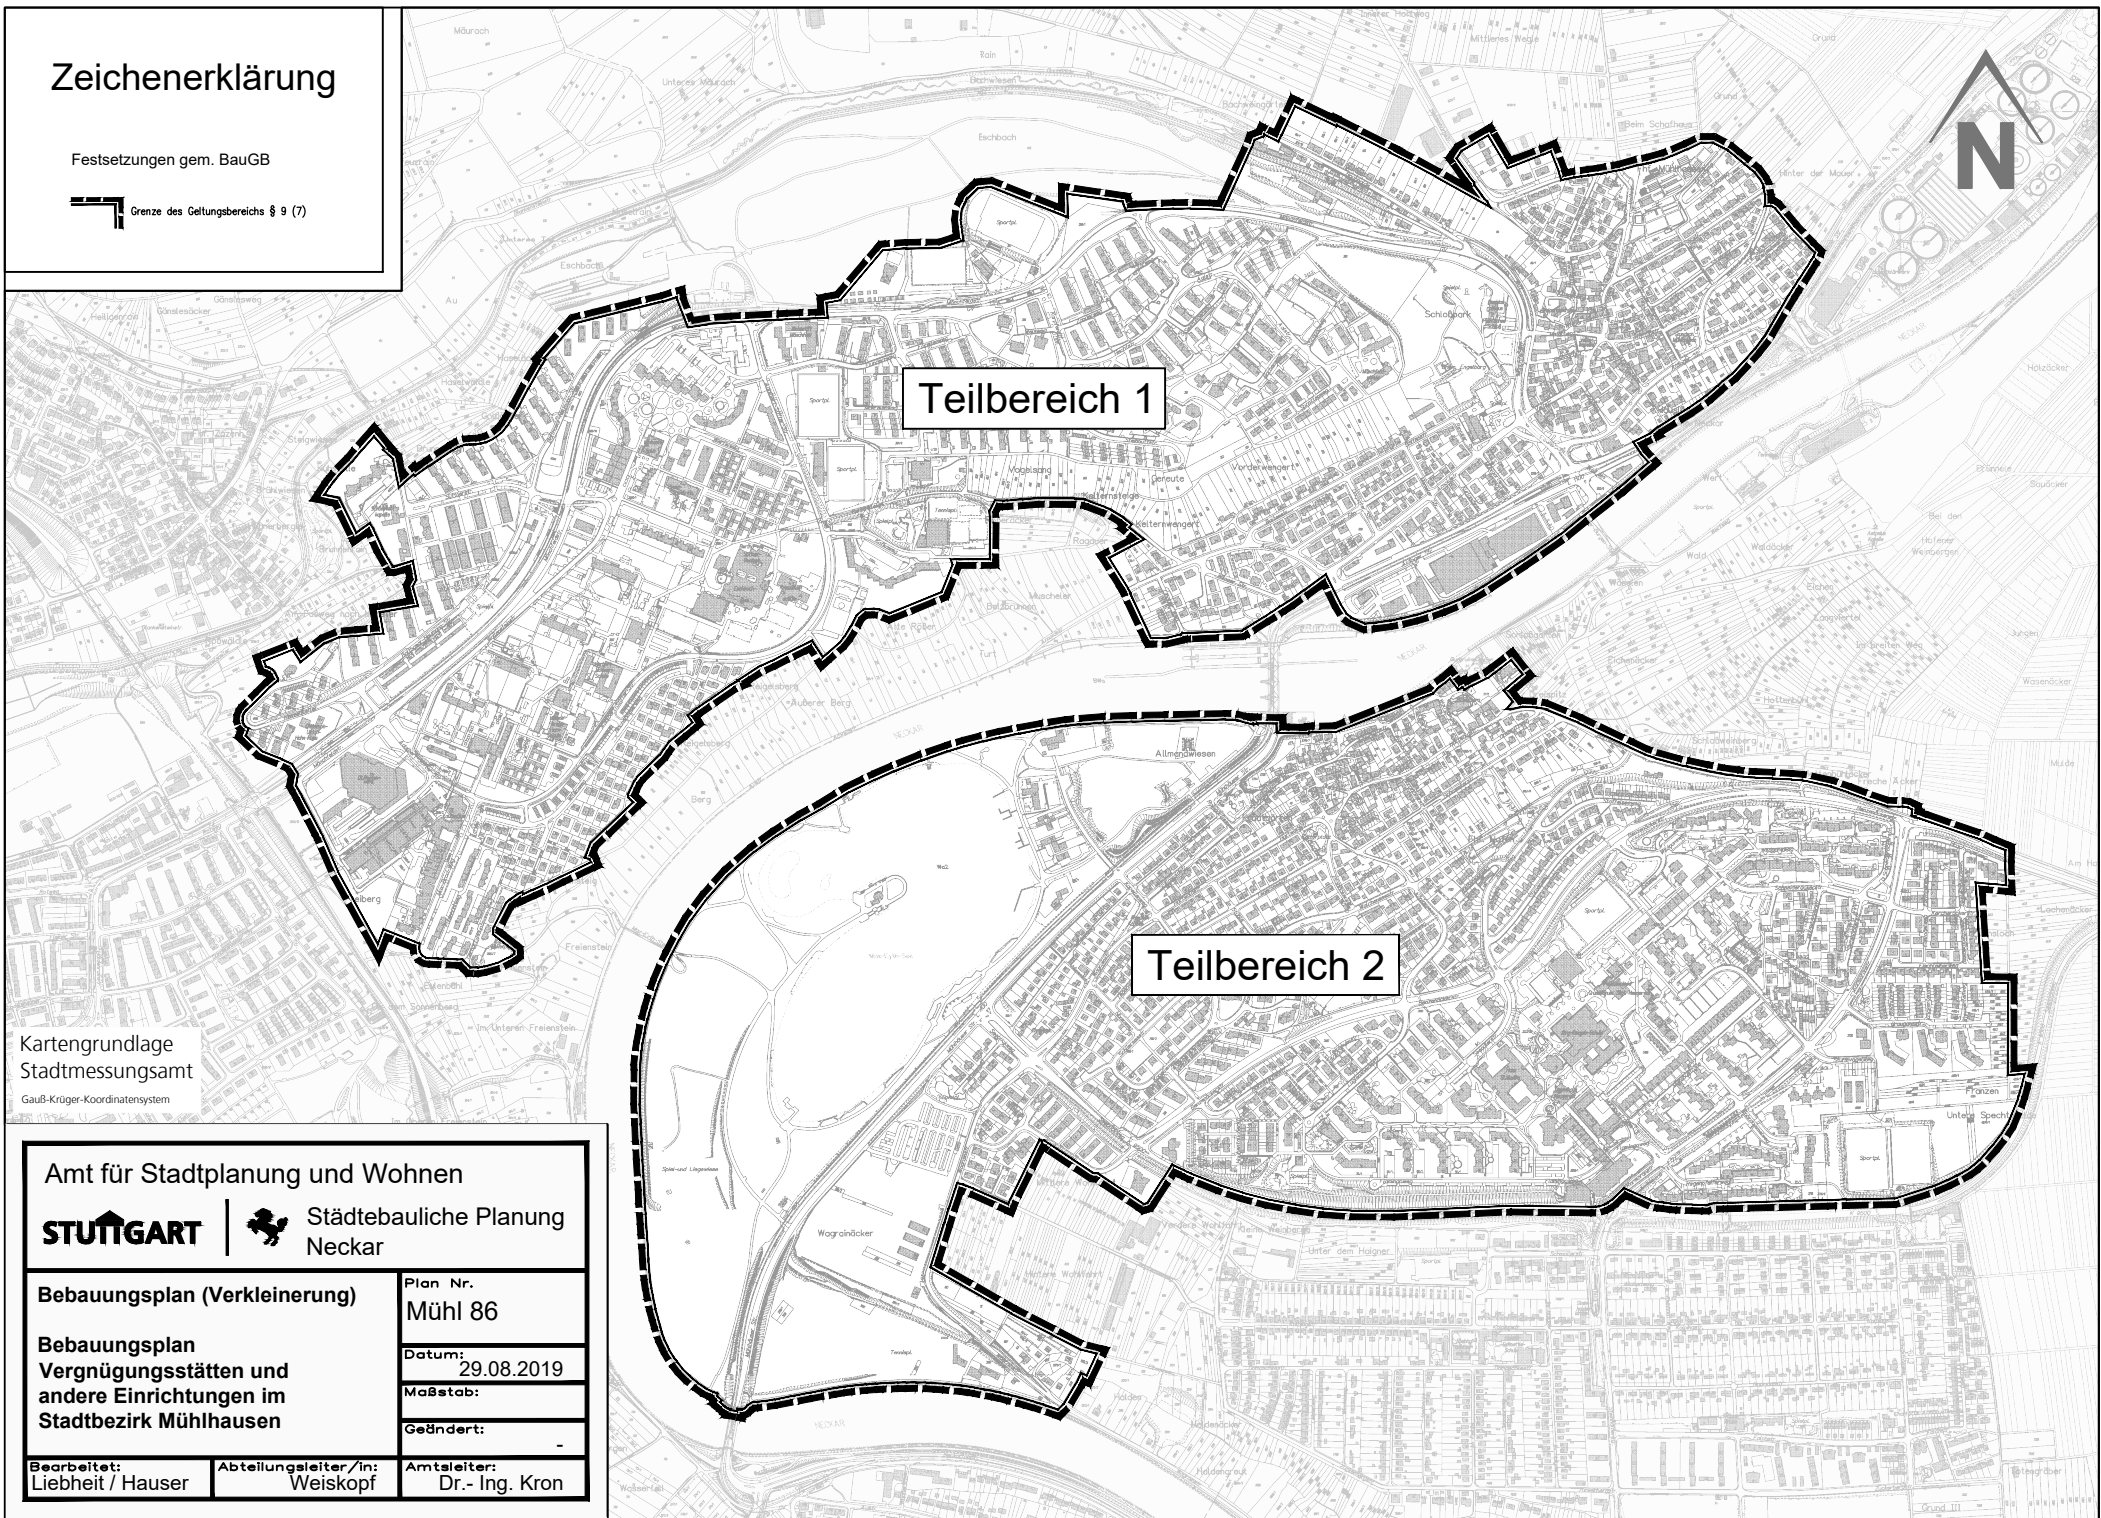


Zeichenerklärung

Festsetzungen gem. BauGB

 Grenze des Geltungsbereichs § 9 (7)



Teilbereich 1

Teilbereich 2

Kartengrundlage
Stadtmessungsamt
Gauß-Krüger-Koordinatensystem

Amt für Stadtplanung und Wohnen
STUTTGART |  **Städtebauliche Planung
Neckar**

Bebauungsplan (Verkleinerung) Bebauungsplan Vergnügungsstätten und andere Einrichtungen im Stadtbezirk Mühlhausen	Plan Nr. Mühl 86	
	Datum: 29.08.2019	
	Maßstab:	
	Geändert:	
Bearbeitet: Liebheit / Hauser	Abteilungsleiter/in: Weiskopf	Amtsleiter: Dr.- Ing. Kron