


Legende

- Grenze Grundstück
- Dachfläche für Photovoltaik
- Begrünte Dachfläche
- Dachterrasse
- Versiegelte Fläche, Straße, Übungshof
- Offener Pflasterbelag, Parken
- Begrünte Fläche, wie z.B. Wiese, Böschung

Grundstücksfläche = ca. 4245m², 100%
Davon versiegelte Fläche = ca. 2250m², ca. 53%
Davon unversiegelte Fläche = ca. 1995m², ca. 47%

STUTTGART			
Projekt-Nr. 26130101	Index A	Plan-Nr. 400/800	Maßstab 1:500
Gez Stand: 16.08.2019	Bauvorhaben Machbarkeitsstudie Freiwillige Feuerwehr Stuttgart-Münster Austraße		
	Zeichnung Dachaufsicht, Schnitt 1-1		
Gezeichnet TW			

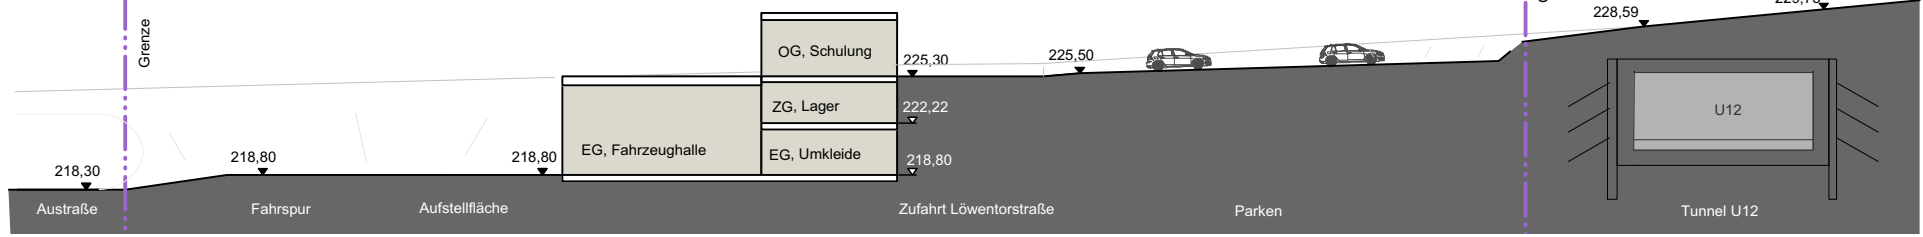

Schnitt S1-1