


Anlage 1 Lageplan

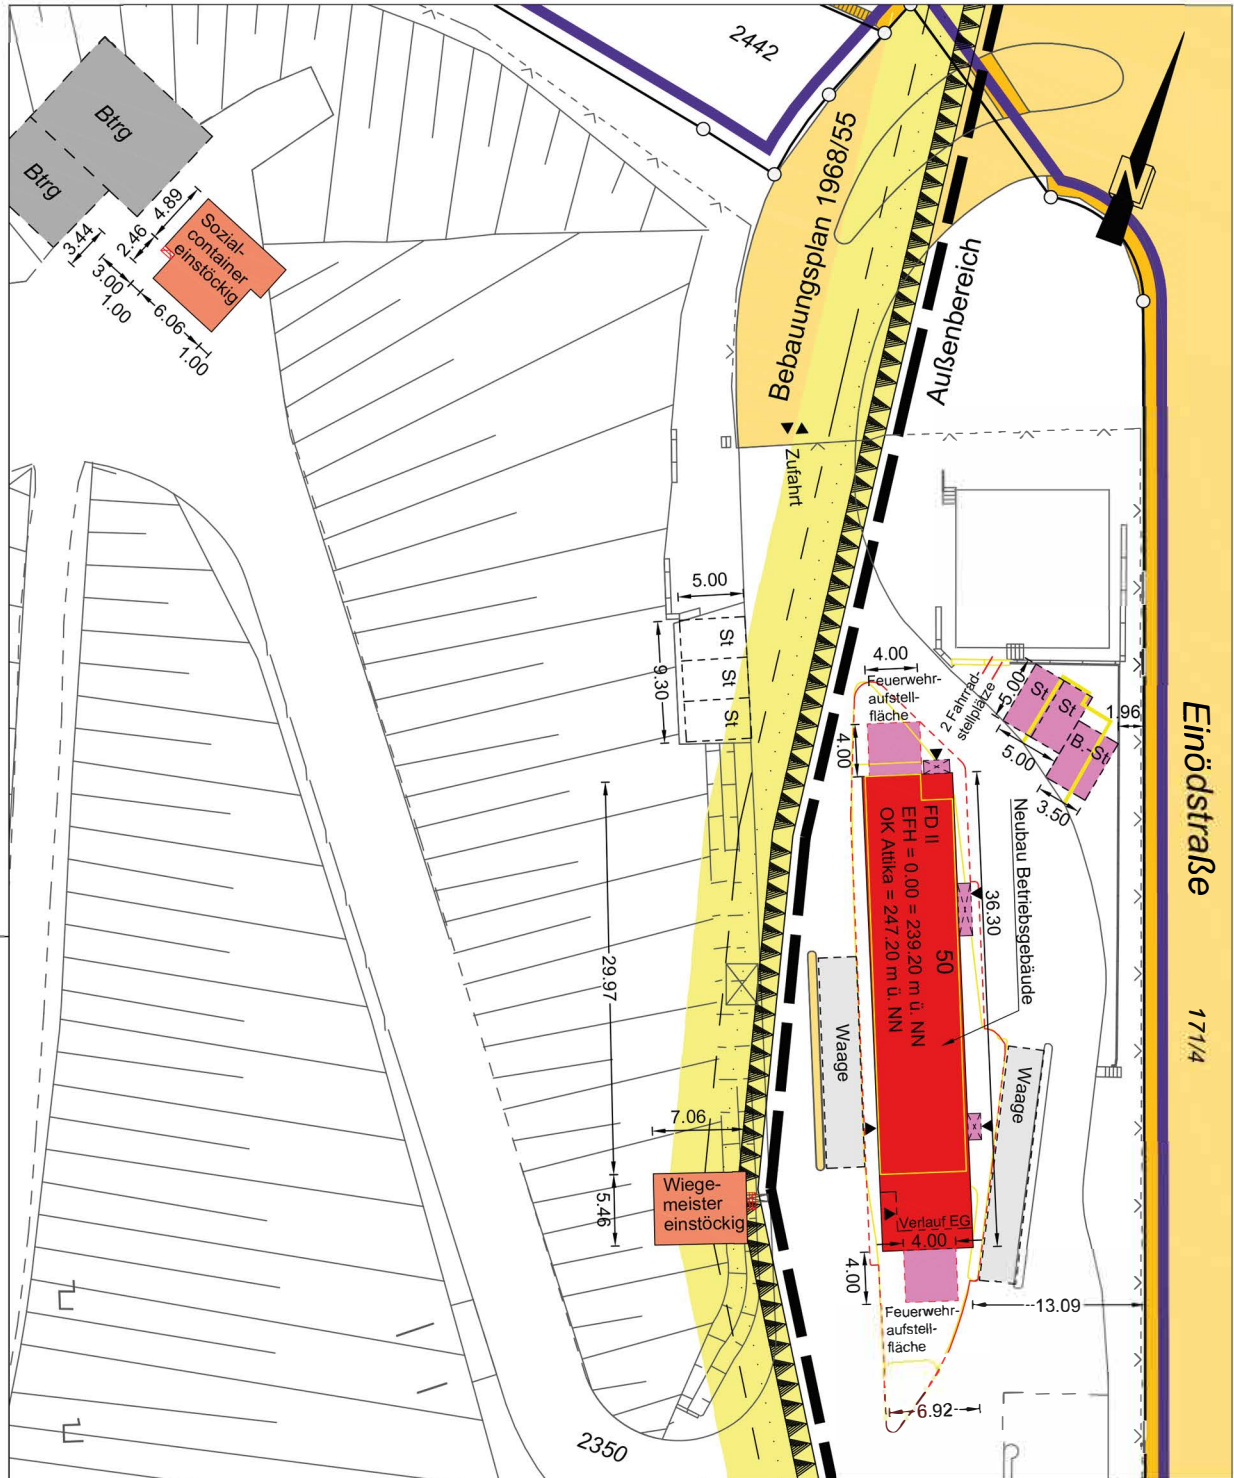

Lageplan

zeichnerischer Teil zum Bauantrag gemäß § 4 LBOVVO

Gemarkung Hedelfingen M = 1 : 500

Landeshauptstadt Stuttgart
Stadtmessungsamt
Abteilung Vermessung

Stuttgart, den 03.11.2021

Vorabzug

STUTTGART 