



Anlage 3 zur GRDRs 457/2021

Architekt	v-architekten gmbh Merowingerstr. 5-7 t > 0221 - 669993 - 0 50676 Köln f > 0221 - 669993 - 33	Bauherr Landeshauptstadt Stuttgart Hochbauamt	Hauptstätter Strasse 66 70178 Stuttgart t > 0711 - 216 89772 f > 0711 - 216 89770	PHASE Entwurf				Erweiterung und Umstrukturierung Bestand Anne-Frank Gemeinschaftsschule in Stuttgart-Möhringen	± 0.00 m = 412.10 ü. NN
				PLANINHALT Ansicht Nord, Ansicht Ost					
				PLAN-NR. AFM_AN_000	DATUM 28.05.21	PLANGRÖSSE A4	BEARBEITER vnn		

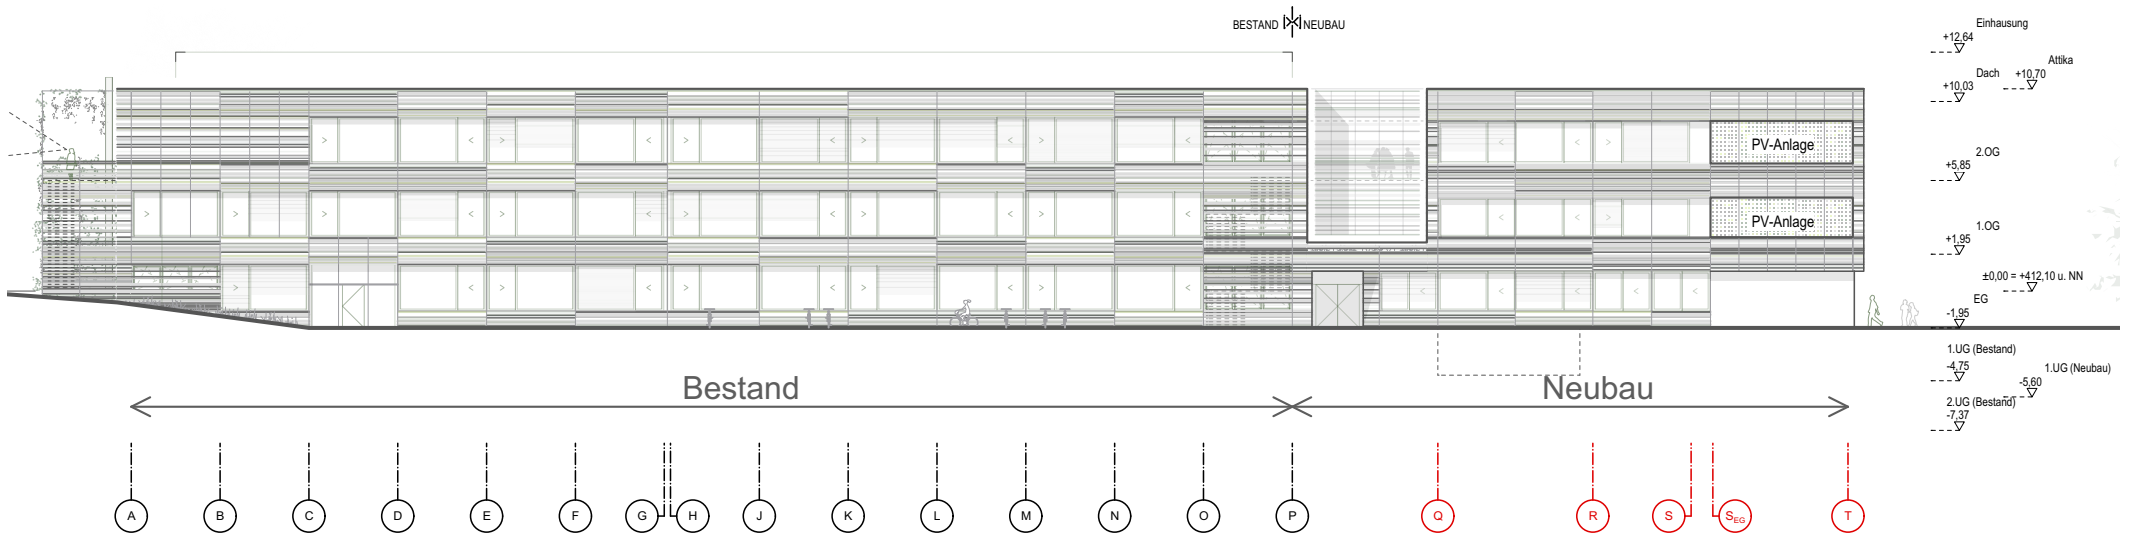

Ansicht Süd

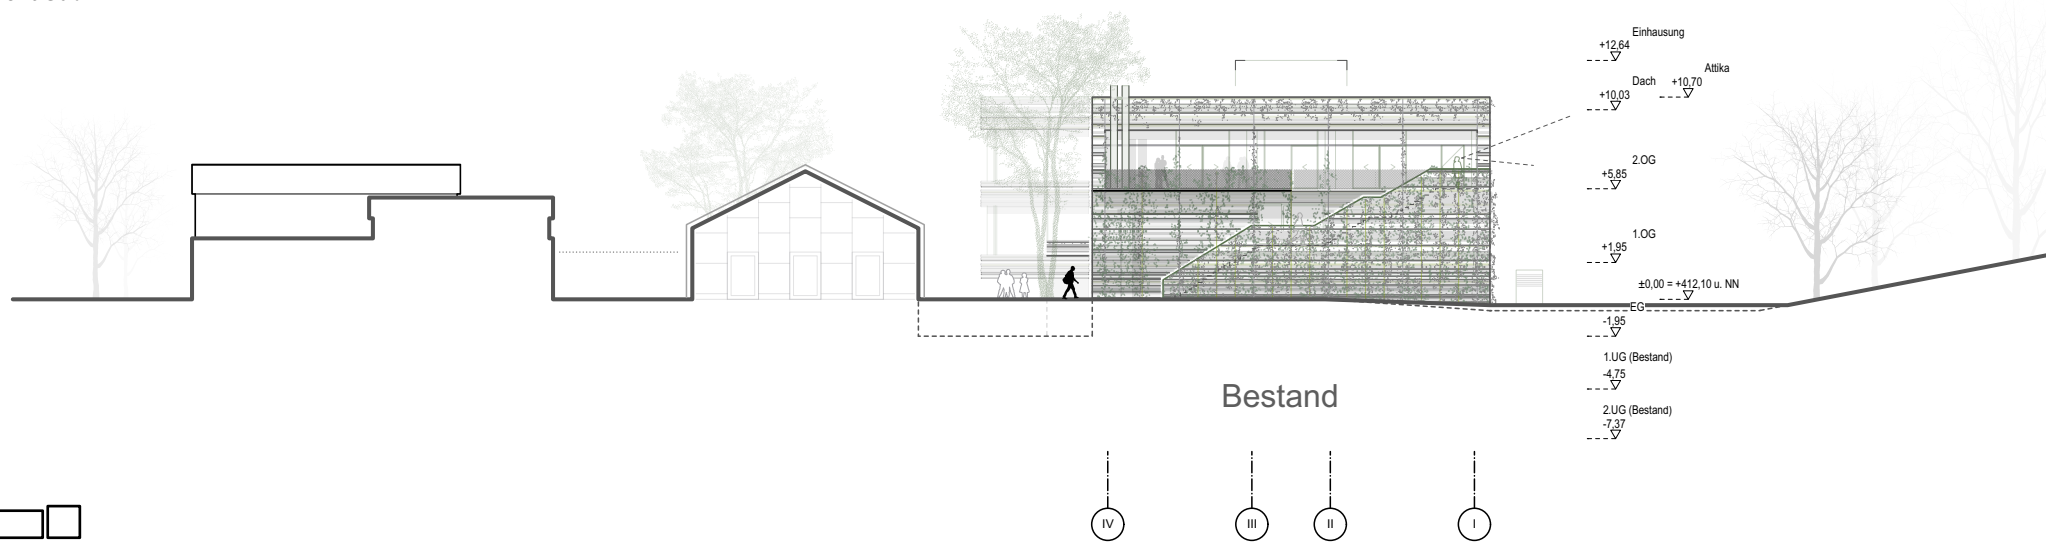

Ansicht West

Anlage 3 zur GRDRs 457/2021

Architekt	v-architekten gmbh Merowingerstr. 5-7 t > 0221 - 669993 - 0 50676 Köln f > 0221 - 669993 - 33	Bauherr Landeshauptstadt Stuttgart Hochbauamt	Hauptstätter Strasse 66 70178 Stuttgart t > 0711 - 216 89772 f > 0711 - 216 89770	PHASE Entwurf				Erweiterung und Umstrukturierung Bestand Anne-Frank Gemeinschaftsschule in Stuttgart-Möhringen	± 0.00 m = 412.10 ü. NN
				PLANINHALT Ansicht Süd, Ansicht West					
				PLAN.-NR. AFM_AN_001	DATUM 28.05.21	PLANGRÖSSE A4	BEARBEITER vnn		