


Vorkaufsrecht Happoldstraße 33 und 33a
Amt 61-3, Felix Märker, 04.02.2021

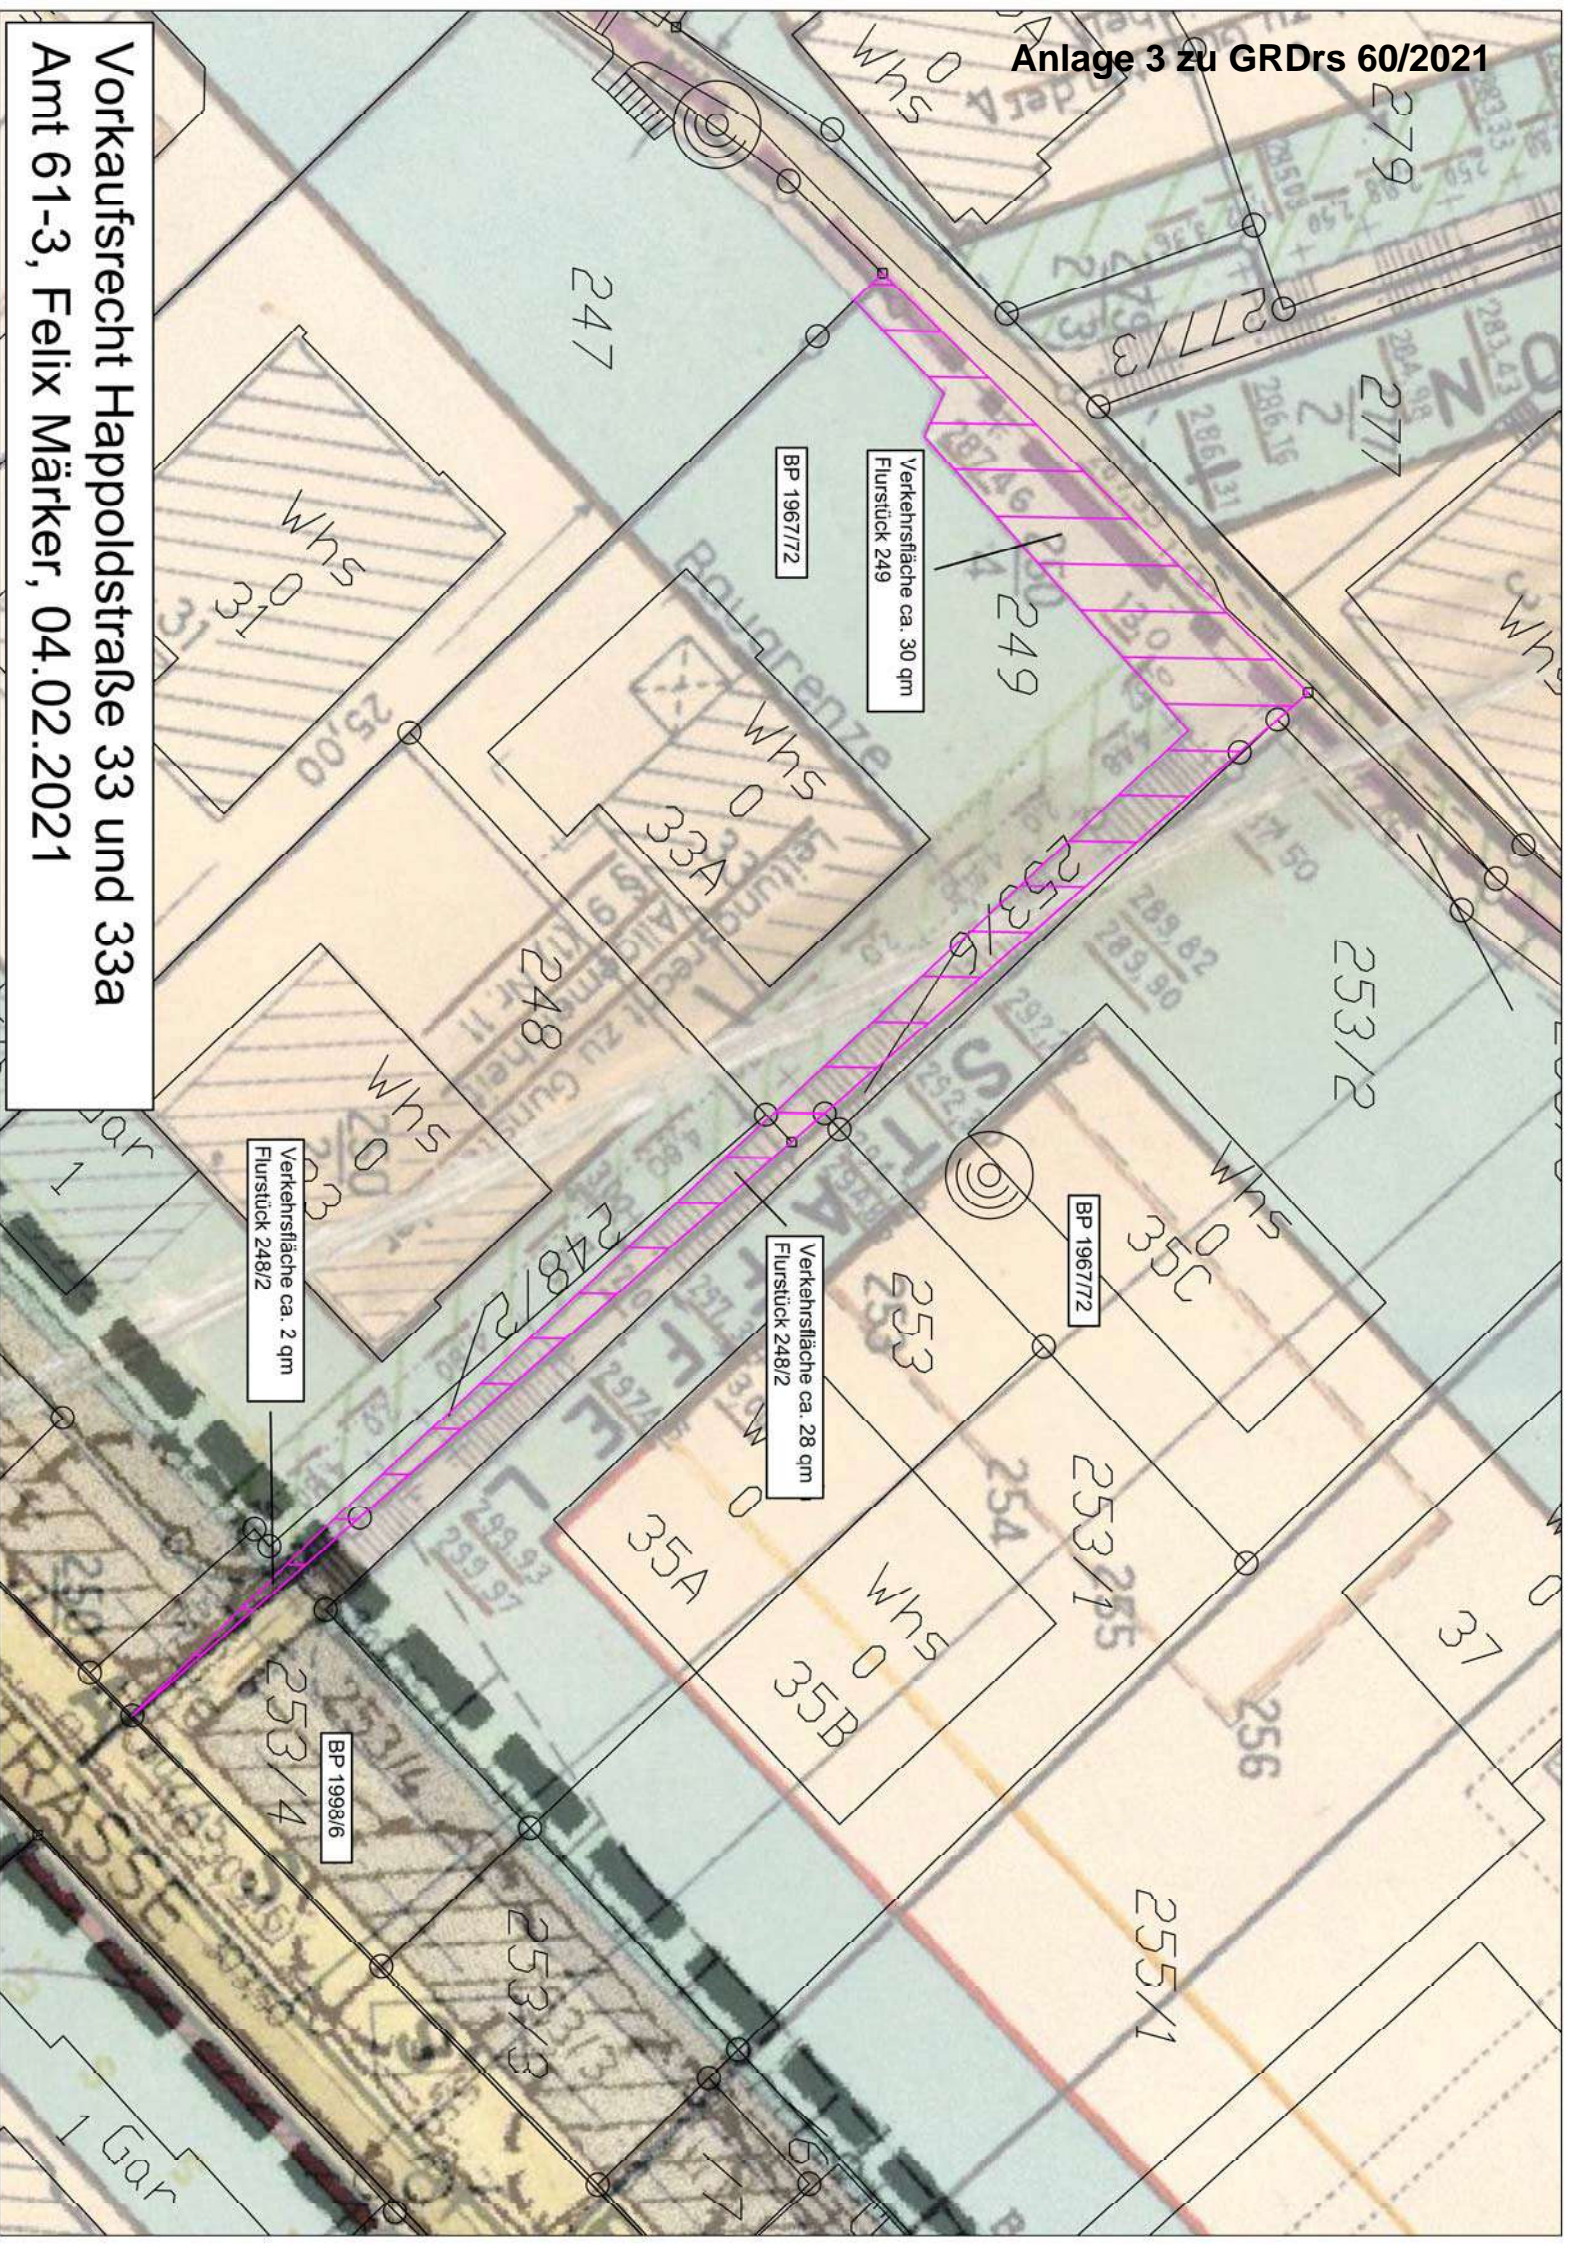

Verkehrsfäche ca. 30 qm
Flurstück 249

Verkehrsfäche ca. 28 qm
Flurstück 248/2

Verkehrsfäche ca. 2 qm
Flurstück 248/2

BP 1998/6

BP 1967/72

BP 1967/72

Whs
0
31

Whs
0
33A

Whs
0
33

Whs
0
35C

Whs
0
35B

1 Gar