


**Bebauungsplanentwurf (Verkleinerung)**  
**Nördliche Lenbachstraße (Stgt 297)**  
**im Stadtbezirk Stuttgart-Nord**  
**vom 23. Januar 2023/ 19. März 2024**

**Anlage 3**

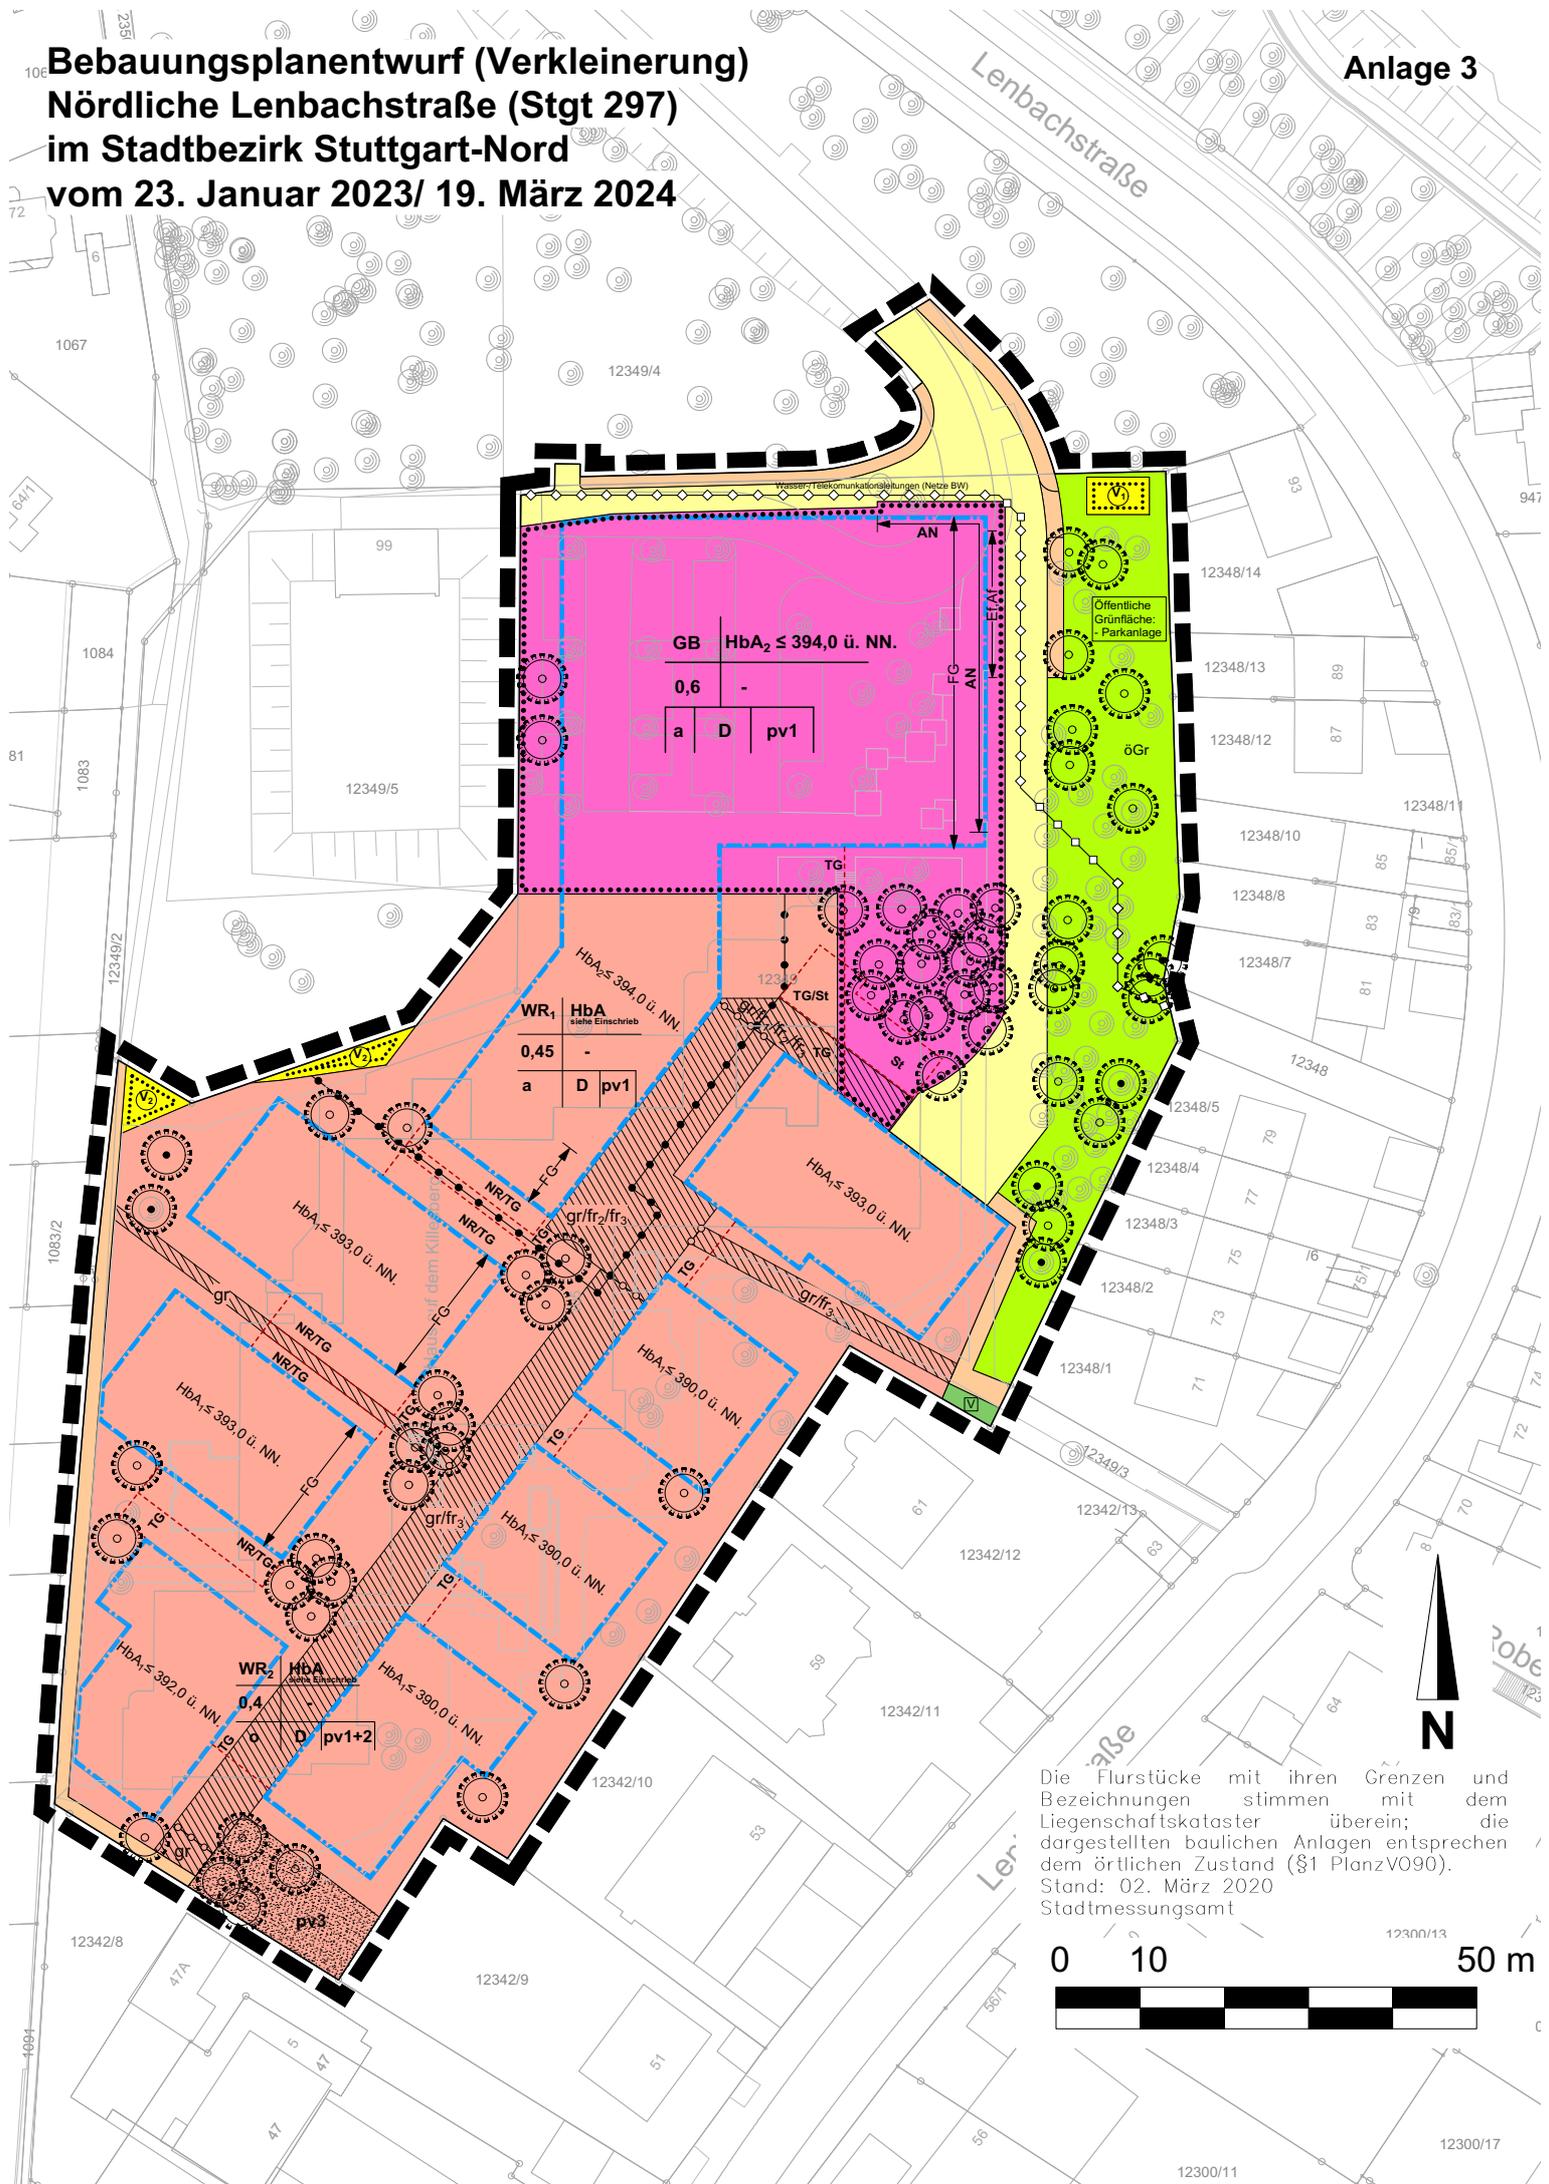

**GB** HbA<sub>2</sub> ≤ 394,0 ü. NN.  
 0,6 -  
 a D pv1

**WR<sub>1</sub>** HbA  
 siehe Einsschrieb  
 0,45 -  
 a D pv1

**WR<sub>2</sub>** HbA  
 siehe Einsschrieb  
 0,4 -  
 a D pv1+2

Die Flurstücke mit ihren Grenzen und Bezeichnungen stimmen mit dem Liegenschaftskataster überein; die dargestellten baulichen Anlagen entsprechen dem örtlichen Zustand (§1 PlanzV090).  
 Stand: 02. März 2020  
 Stadtmessungsamt

