

Legende Oberflächen und Ränder

| | | | |
|--|---|--|--|
| | Fahrbahn aus Asphalt Neu / Asphalttschichten neu / nur Deckschicht neu | | Mauer, Stützwände |
| | Gehweg aus Asphalt Neu / Asphalttschichten neu / nur Deckschicht neu | | Ränder Bestand / Neu / Abbruch |
| | Plattenbelag Neu / Belag neu | | Bodenindikatoren Neupflaster neu / Rippensteine neu |
| | Pflasterbelag Stuttgart Sickerstein Neu / Belag neu | | Abkürzungen für Bordsteine und Randeinfassungen: |
| | Verstärkter Oberbau für Gehwege Asphaltbauweise / Plattenbelag / Pflasterbelag | | Hb = Hochbord |
| | Grünfläche Neu / angleichen | | Rb = Rundbord |
| | Böschung Damm / Einschnitt | | Fb = Flachbord |
| | | | Pb = Profilbord (Bushaltestelle) |
| | | | ÜS = Übergangsbord |
| | | | Tb = Tiefbord |
| | | | EF = Einfassung |
| | | | Pg = Pflastergurt |

Bauweise gemäß Tiefbauamt-Regelzeichnungen

| | | |
|------------|-----------|--|
| Fahrbahn | R03.20.01 | Asphaltbauweise Bk 32 |
| Bordstein | R03.20.05 | Hb, 150x300mm, h=10cm, h=0cm |
| Bordstein | R03.20.05 | Rb, 150x220mm, h=3cm |
| Gehweg | R03.20.02 | Stuttgarter Sickerstein 20/20/10, Bk 3,2 mit Schotterfragschicht |
| Einfassung | R03.20.05 | Tb, 80x250mm, h=0/3cm (wie Bestand) |

Index Änderungen

| Index | Änderungen | Datum | Name |
|-------|---|------------|----------|
| A | Nach Angaben von 32-31 Leitschwellen nach Norden versetzt | 06.12.2022 | Sijamija |
| B | Anordnung 114.146/201222/1042 | 28.12.2022 | Sijamija |

Landeshauptstadt Stuttgart - Tiefbauamt
Abteilung Straßen und Verkehr



Entwurf
Stuttgart-Vaihingen

Industriestraße
Einrichtung Bushaltestellen, Querungshilfen, Radfahrstreifen und Mittelinsel mit Bäumen zwischen Am Wallgraben und Ruppmannstraße

Lage-/Verkehrszeichenplan

| | | | |
|-----------------------------------|---------------------------------------|---------------------------------------|------------------------------------|
| Bearbeitung Sijamija/ Petri | Sachgebiet/leitung gezt. Schmid | Dienststellenleitung gezt. Gass | Abteilungsleitung gezt. Hutt |
|-----------------------------------|---------------------------------------|---------------------------------------|------------------------------------|

Projektnummern
Plannummer
21-172
Maßstab
1:500
Datum
11.11.2022

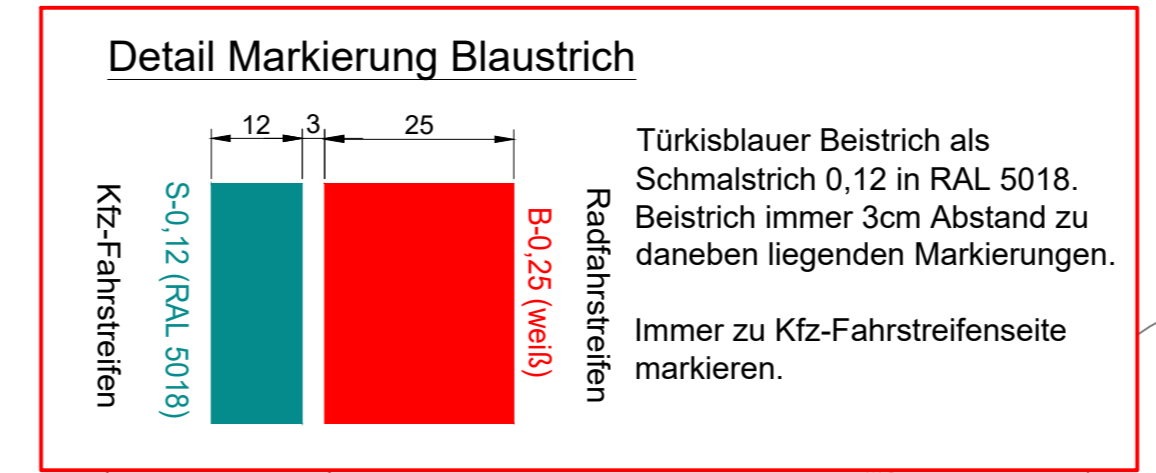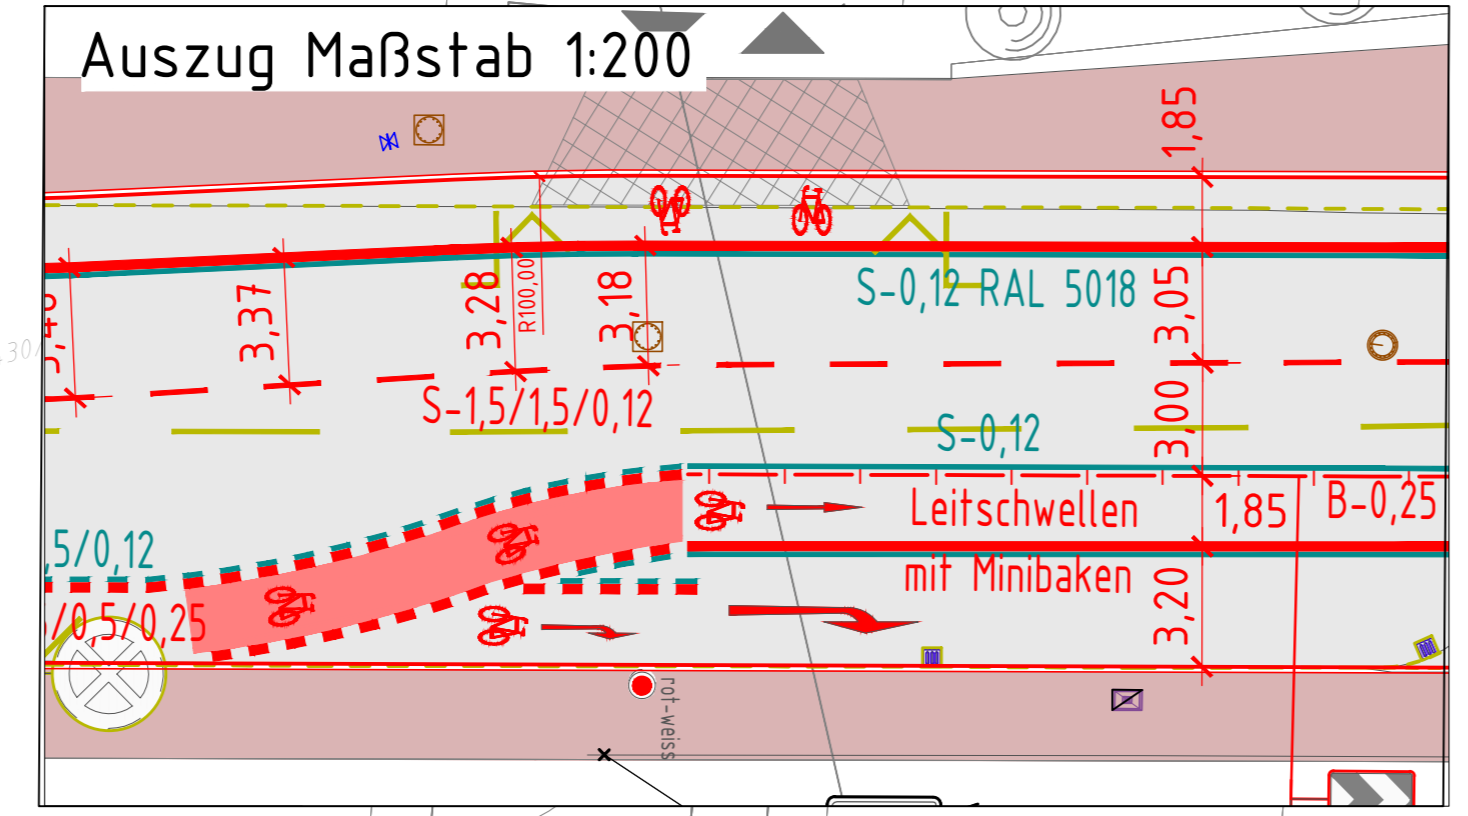

Zustimmungen

| Datum | Unterschrift | Datum | Unterschrift |
|--------|---------------------------|-------|-----------------------------|
| 66-913 | 07.02.2022 gez. Rummel | 61-3 | 07.02.2022 gez. Heller |
| 66-931 | 03.03.2022 gez. Lieber | 37-4 | 03.02.2022 gez. Prinzing |

| Datum | Unterschrift | Datum | Unterschrift |
|--------|--------------------------|--------|------------------------------|
| SSB | 10.02.2022 gez. Graf | 67-4.4 | 07.02.2022 gez. Aichele |
| 66-313 | 03.02.2022 gez. Frank | 32-31 | 25.05.2022 gez. Tunukovic |