Lageplan mit
Dachaufsicht M 1:500
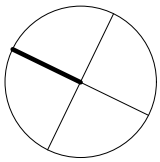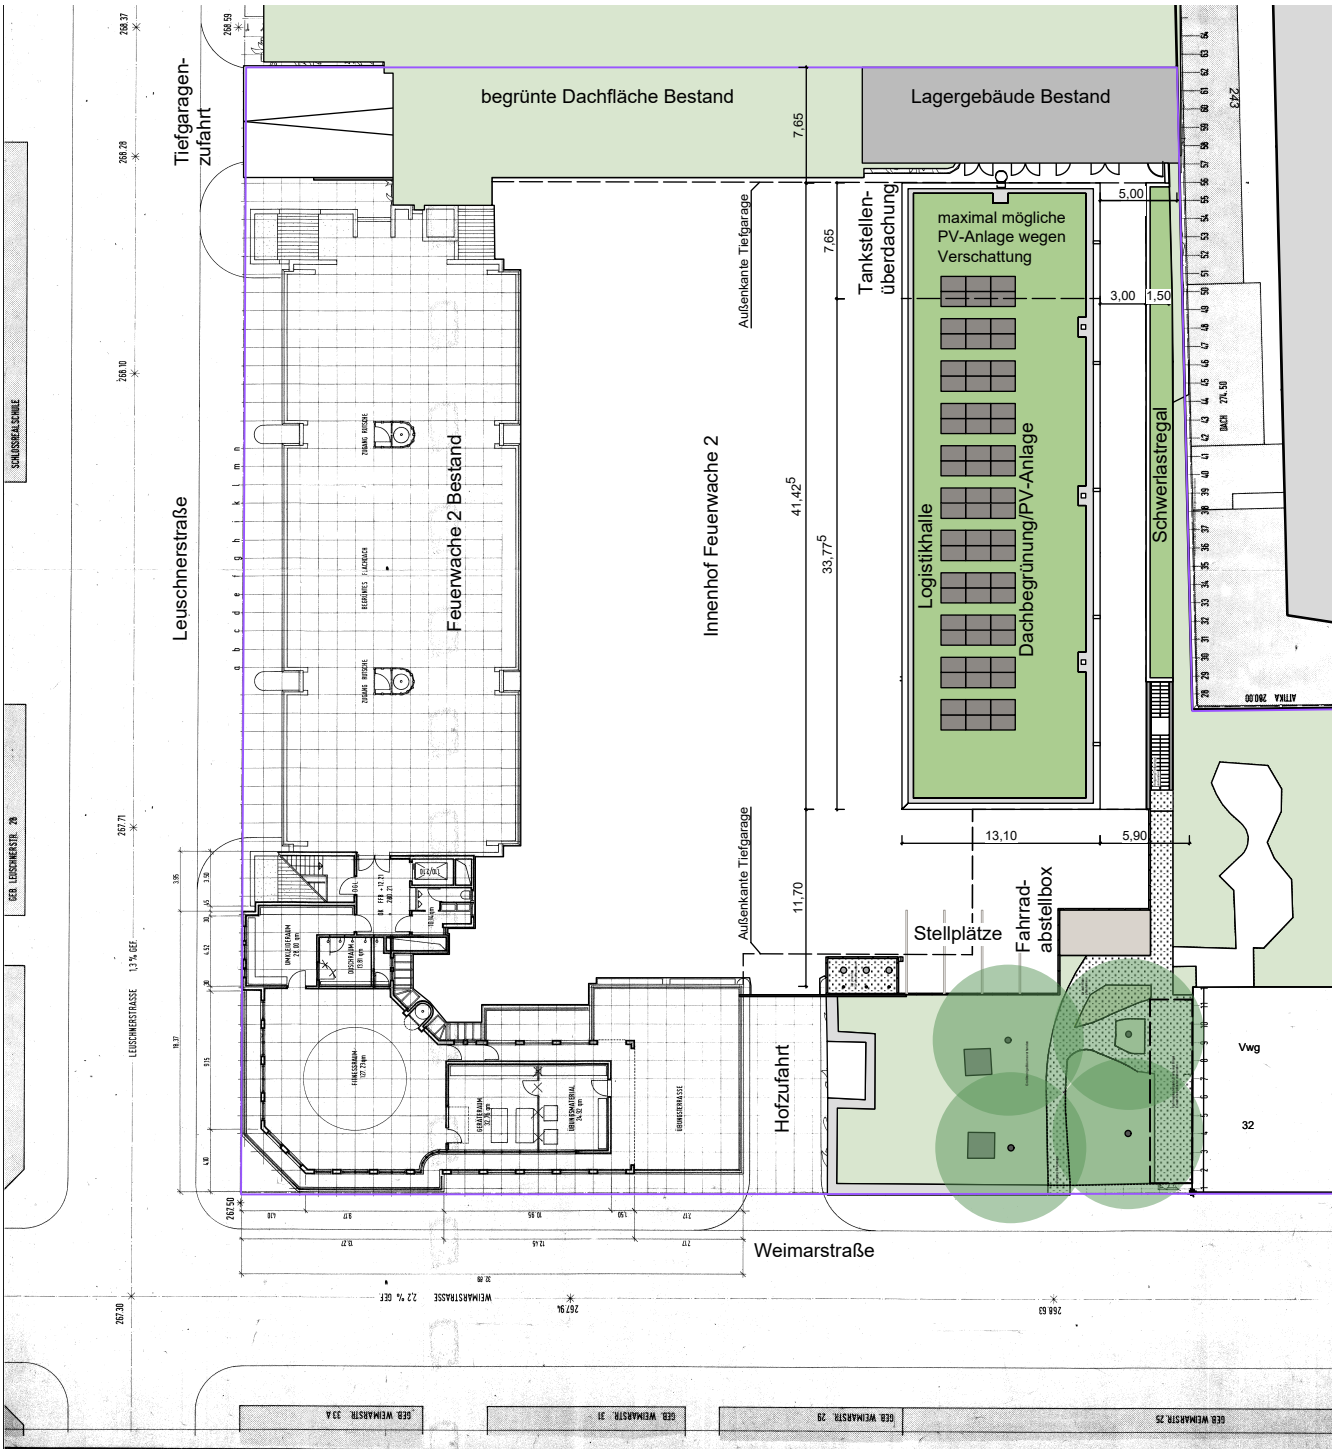
GRDrs 977/2020
Anlage 1