Grundrissausschnitt Tiefgarage M 1:200
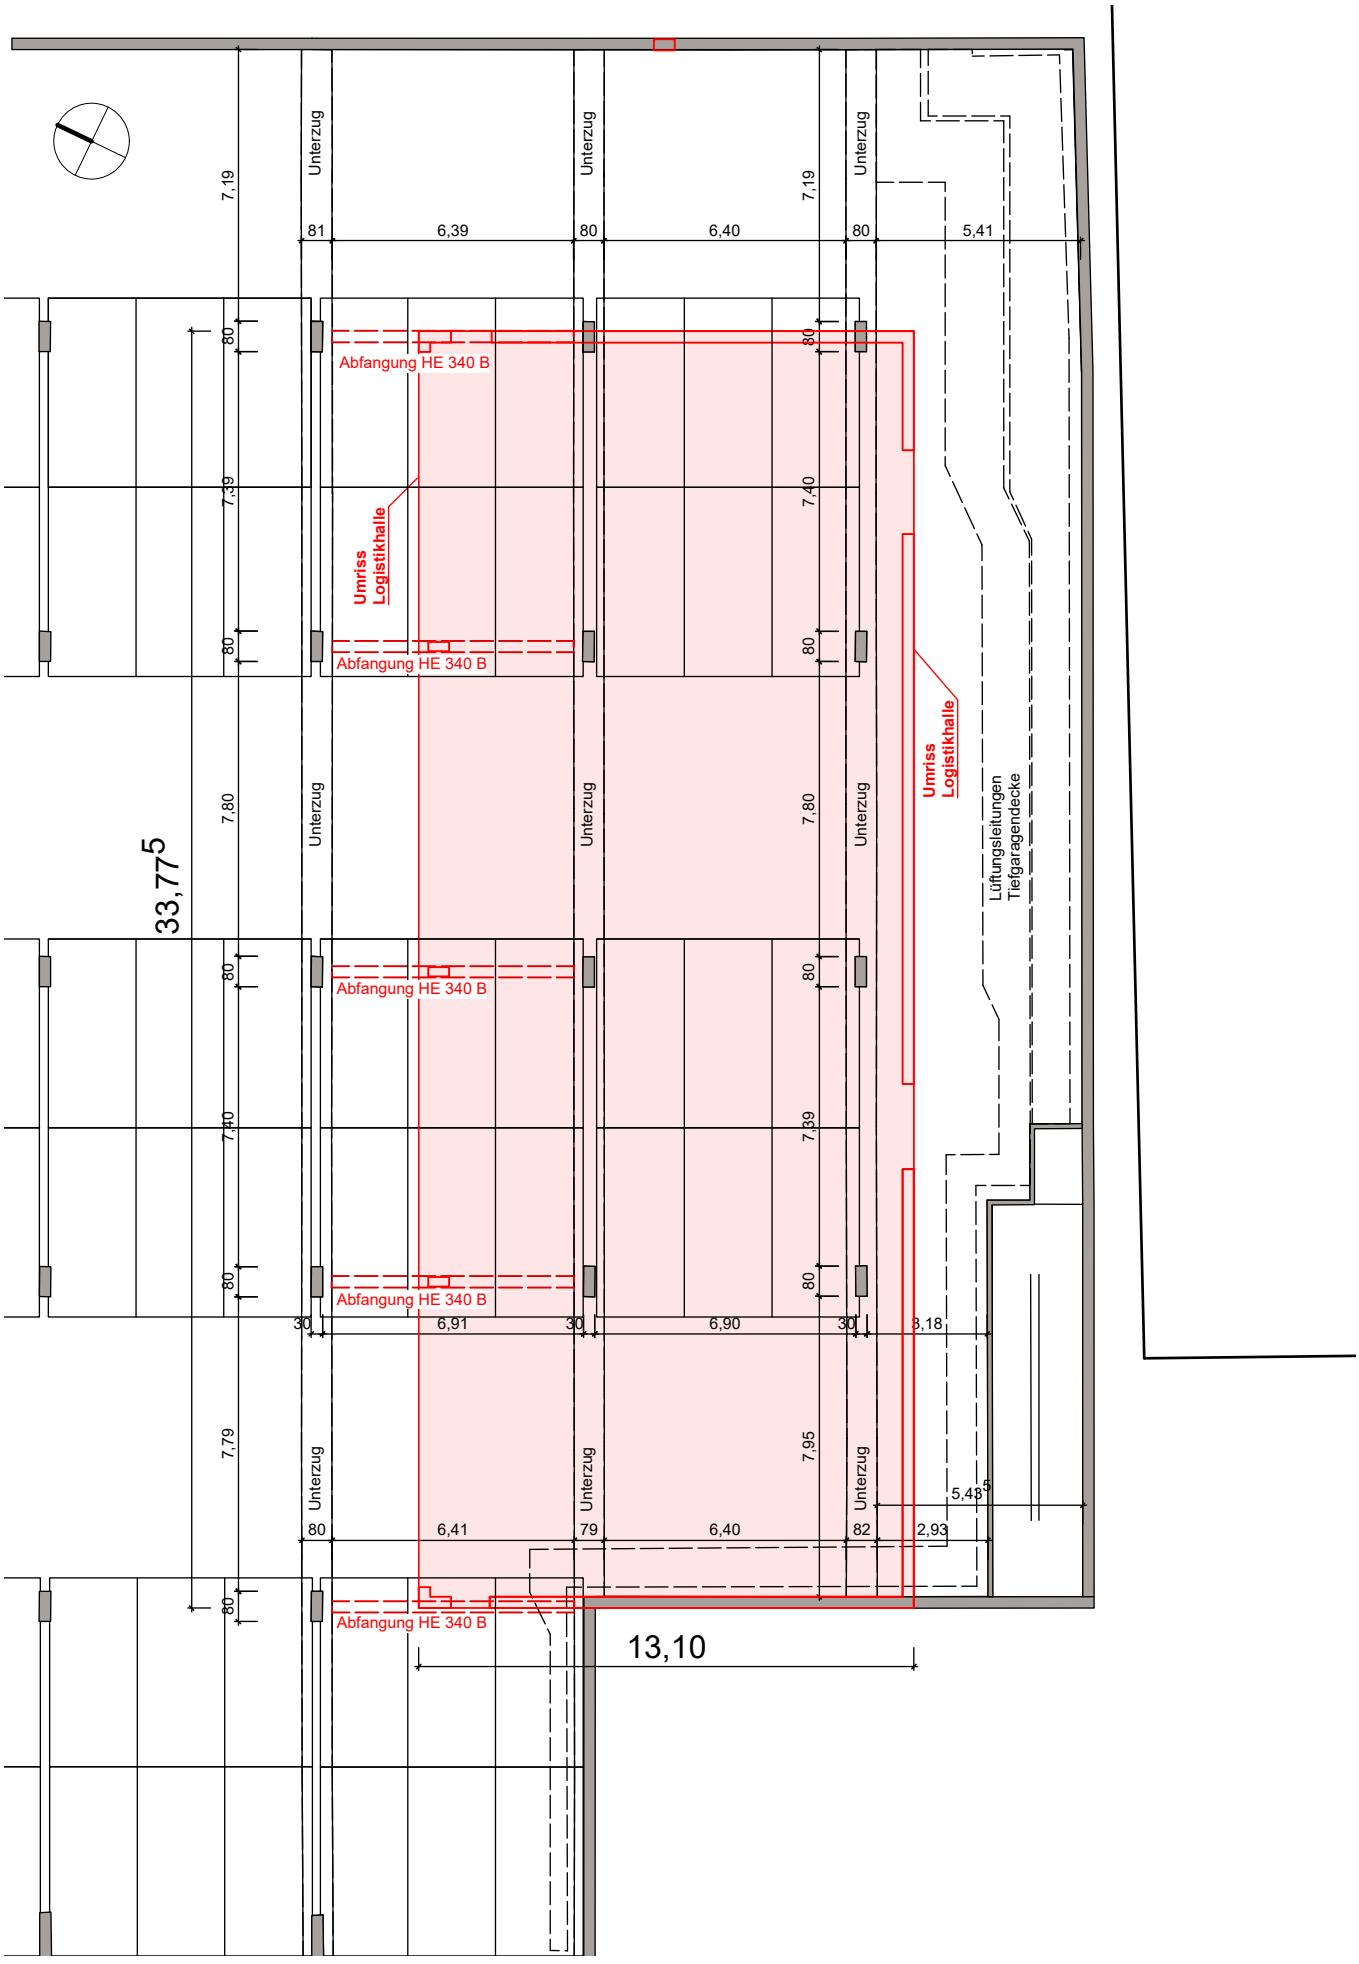
GRDrs 977/2020
Anlage 2b