



**Kita Buchwaldstaffel**

Amt für Stadtplanung und Wohnen

Machbarkeitsstudie




61-4.2 ro


OG 1+2 / OG 3

Maßstab 1:200

Stand: Mai 2020

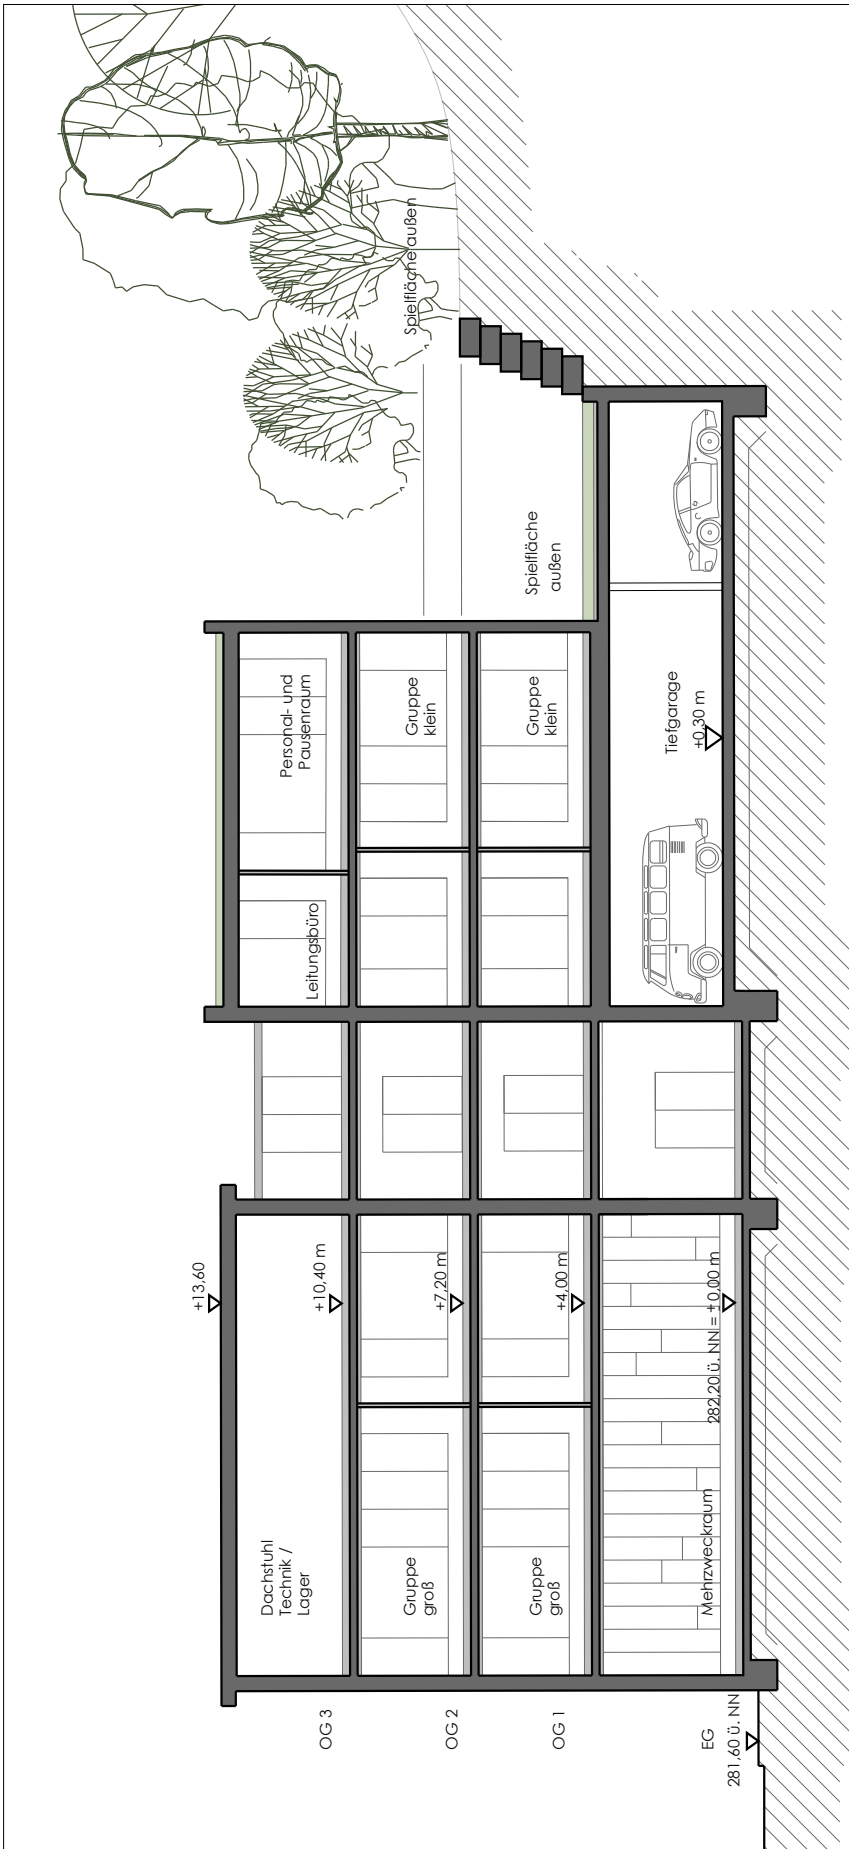

Aufsicht

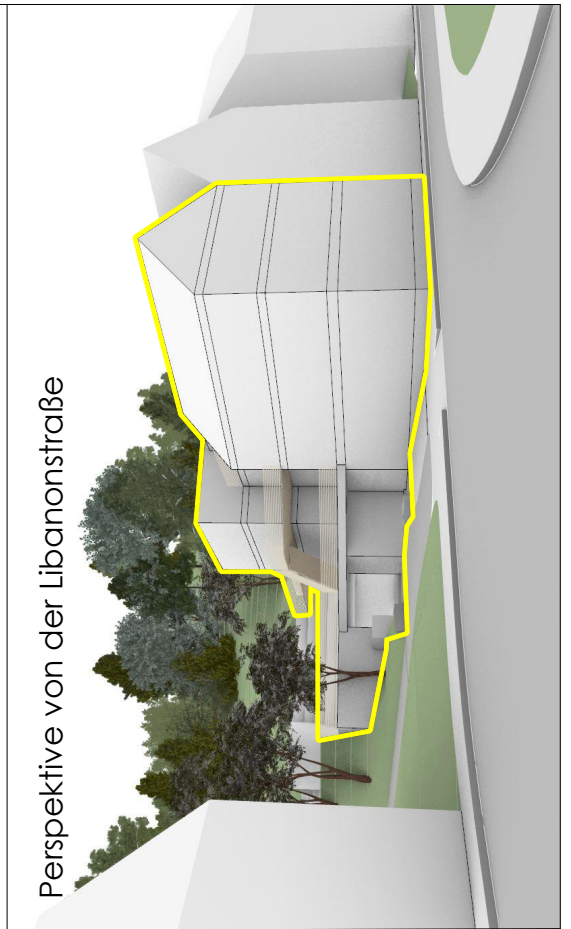

Perspektive von der Libanonstraße