


Anlage 1a

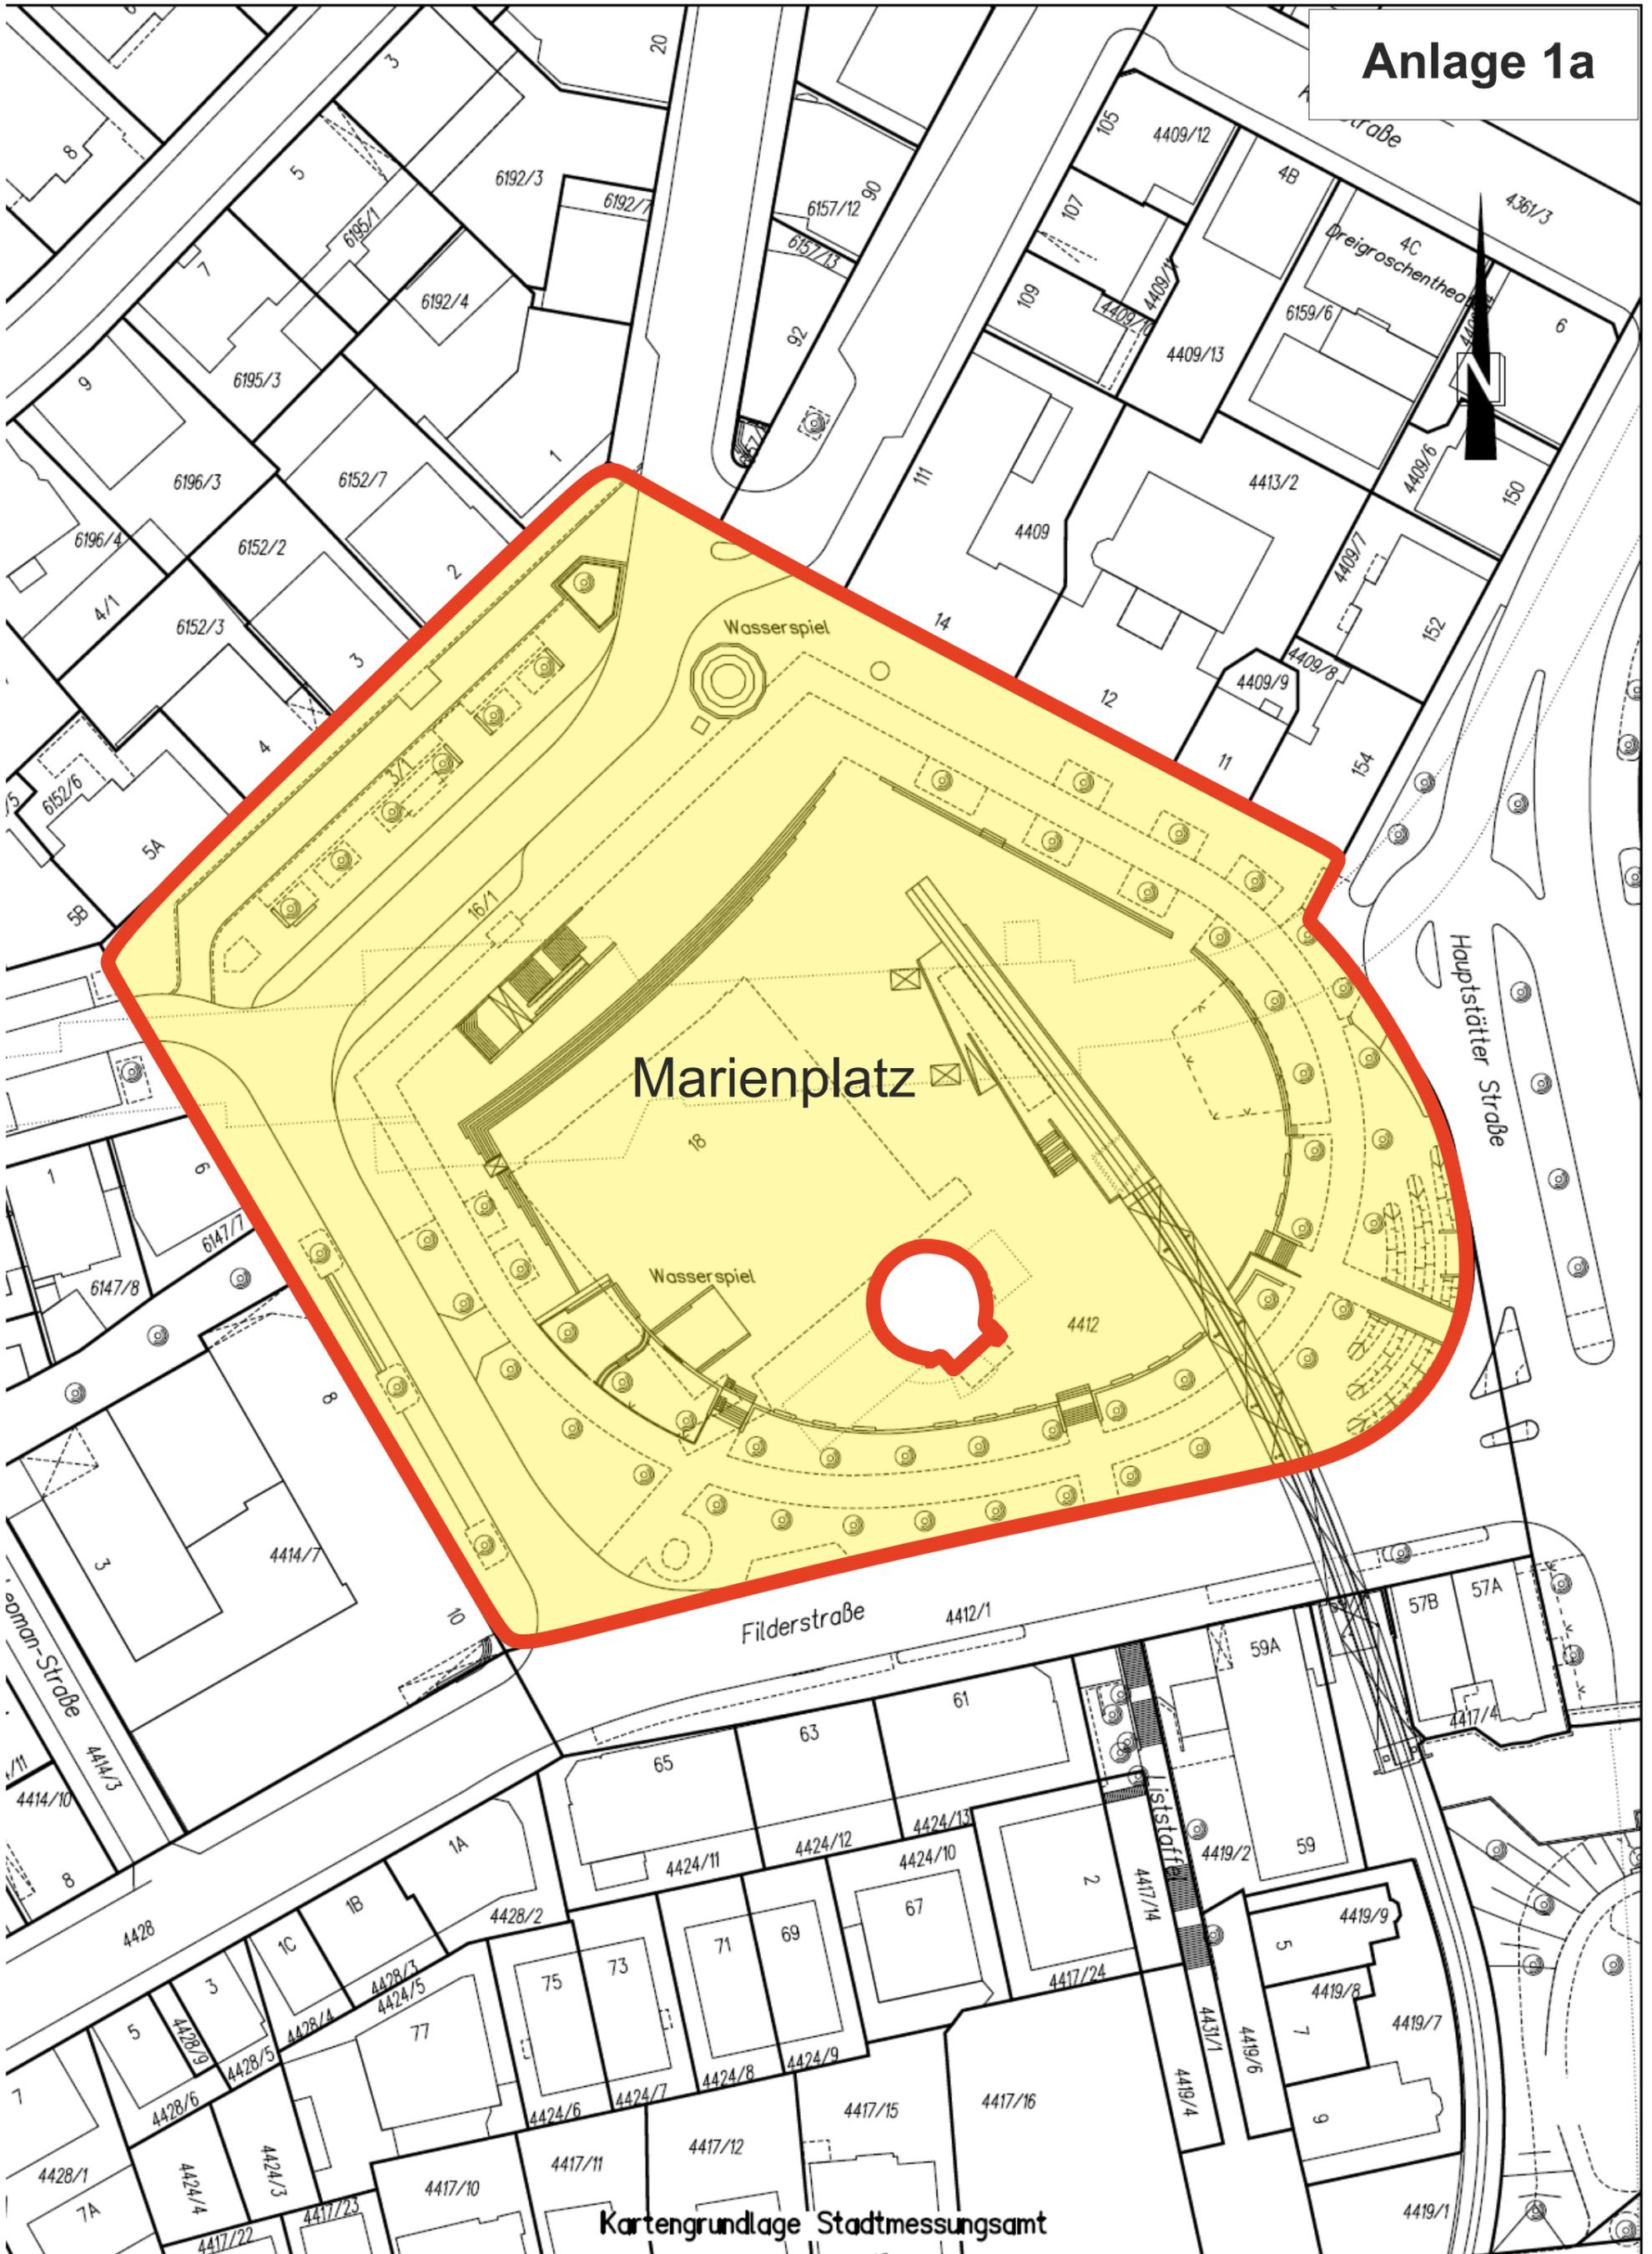

Marienplatz

Filderstraße

Hauptstätter Straße

Kartengrundlage Stadtmessungsamt