


Anlage 4 zur  
Gemeinderatsdrucksache 1094/2020

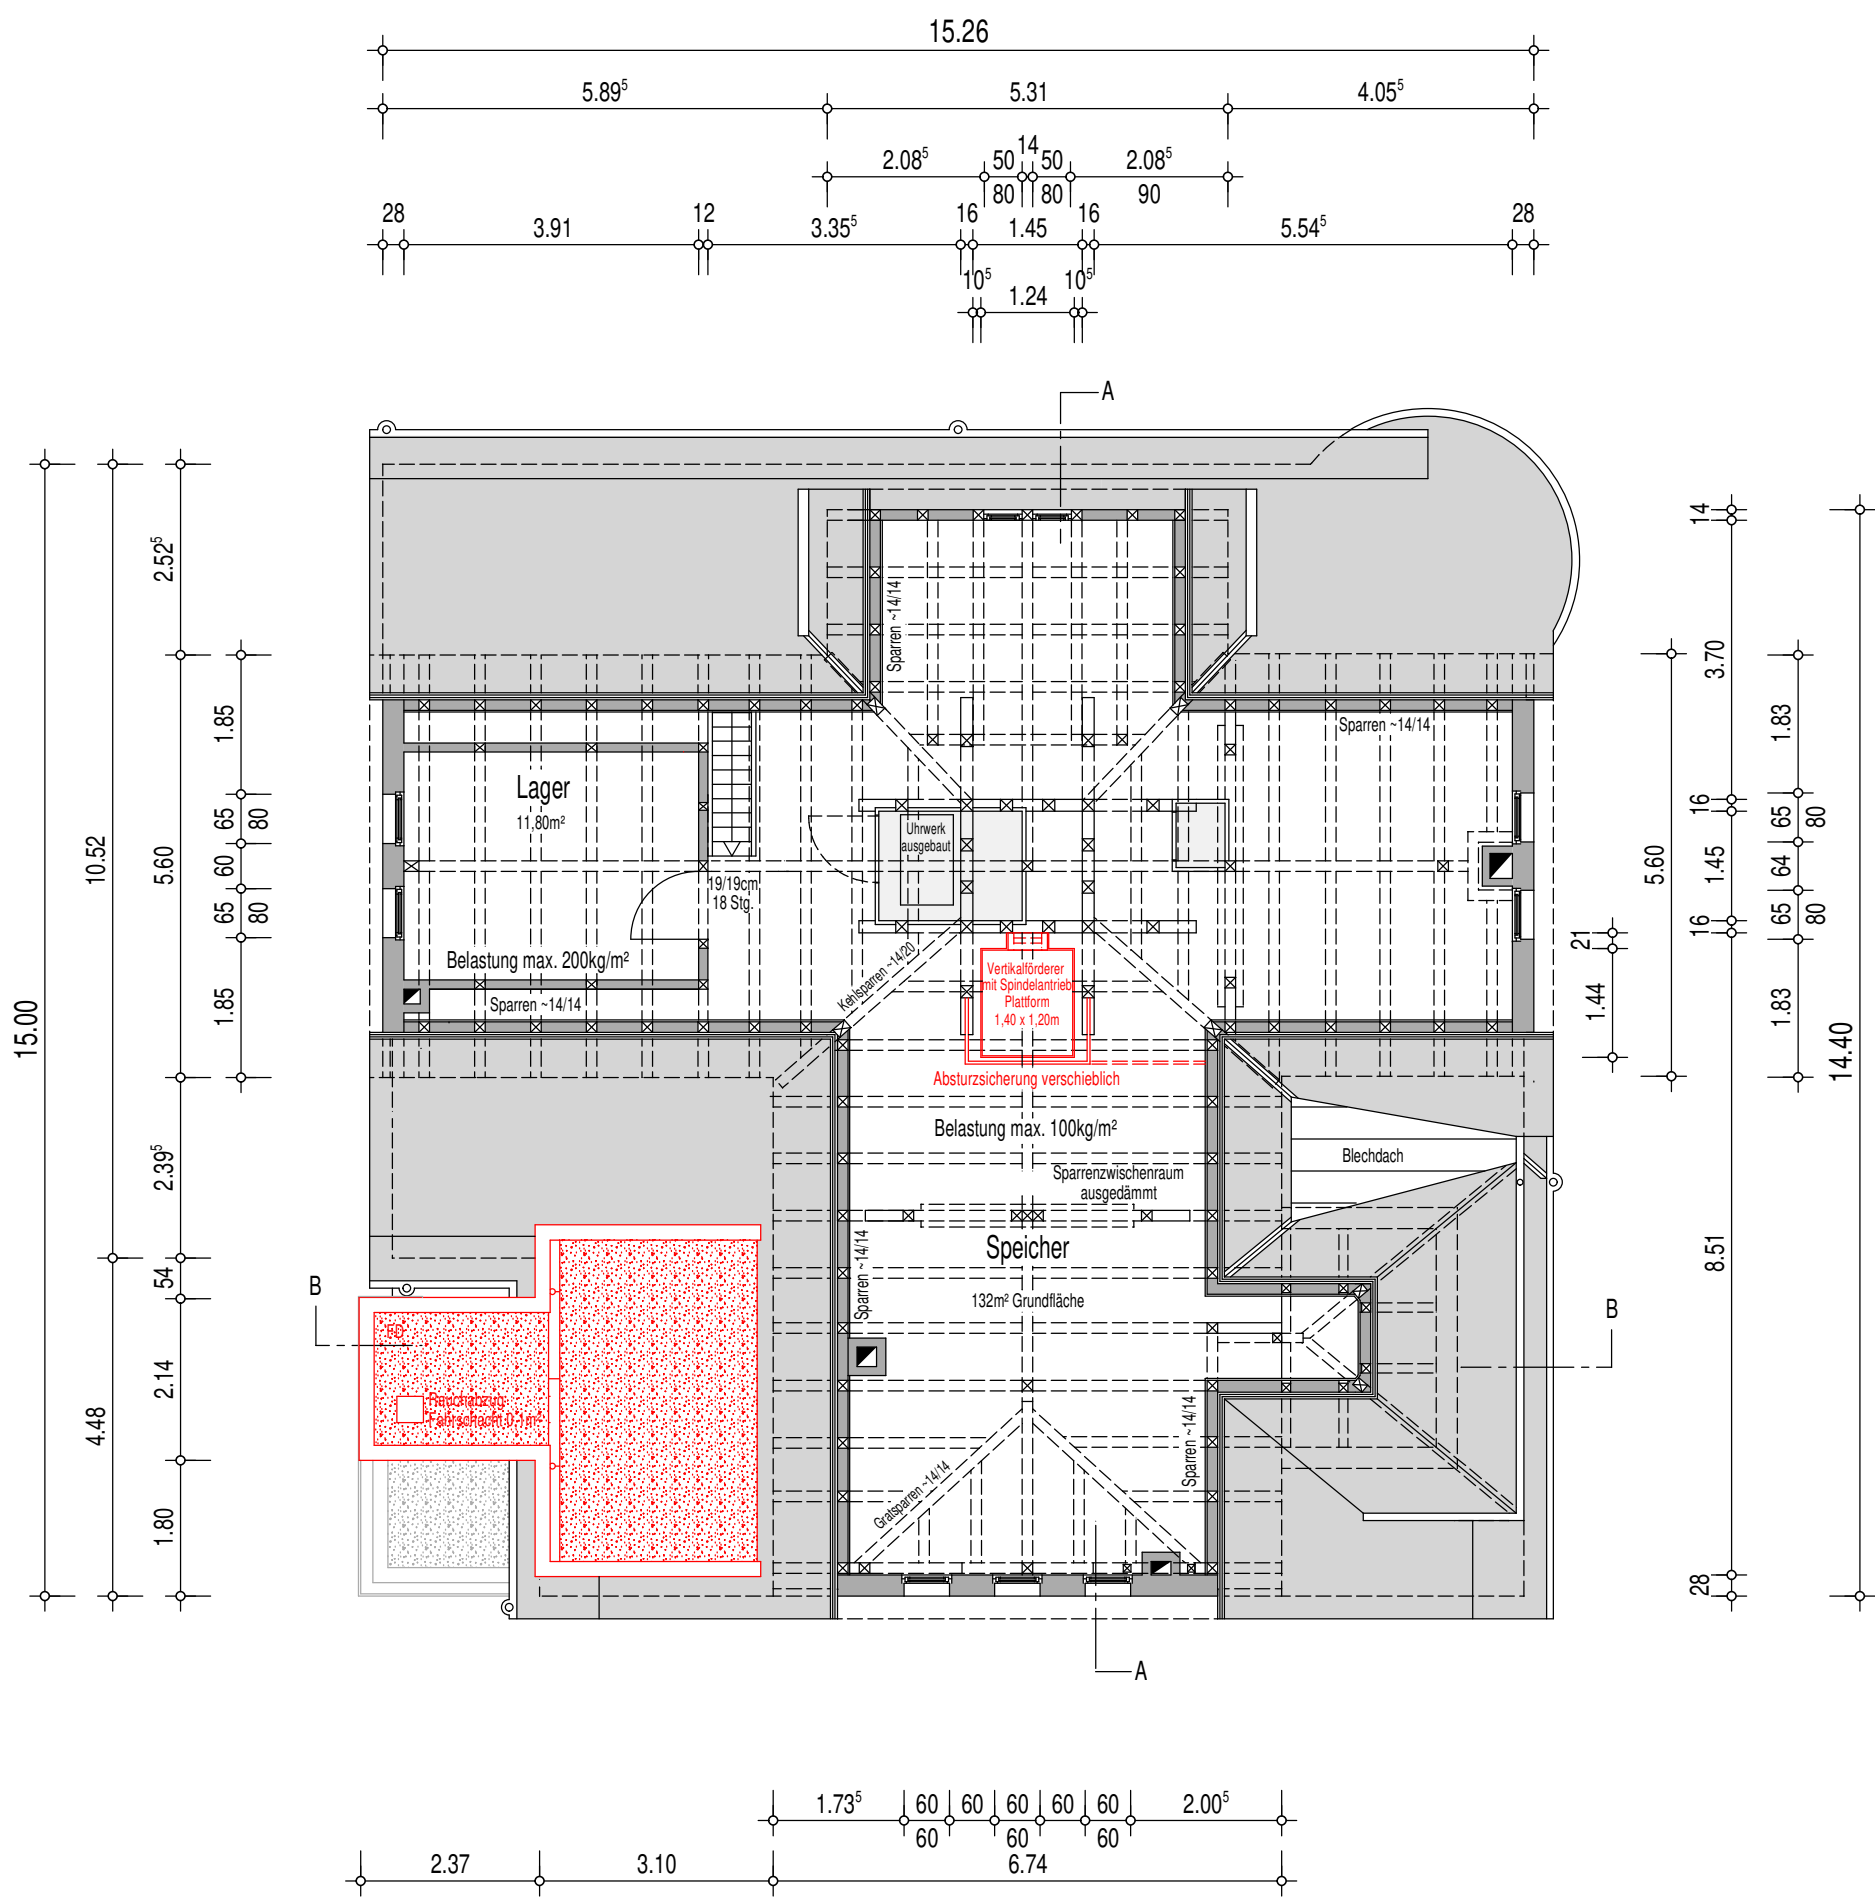

■ Bestand ■ Abbruch ■ Neu

**Bauvorhaben** Bauantrag  
Einbau eines Aufzuges zur Schaffung  
Barrierefreiheit EG bis 2.OG  
Bezirksrathaus Stammheim  
Kornwestheimer Straße 5  
70439 Stuttgart

**Bauherr** Landeshauptstadt Stuttgart  
Liegenschaftsamt 23  
Heustraße 1  
70174 Stuttgart

.....  
Datum / Unterschrift

vertreten durch das  
Hochbauamt 65  
Hauptstätter Straße 66  
70178 Stuttgart

.....  
Datum / Unterschrift

**Planverfasser** dimension5  
Dipl.-Ing. Jürgen Wunsch  
Dipl.-Ing. FH  
Freier Architekt Josef Ruf  
Senefelderstraße 74B  
70176 Stuttgart  
info@dimension5.de

|            |              |         |             |
|------------|--------------|---------|-------------|
| Planinhalt | Grundriss DG |         |             |
|            | Datum        | Maßstab | Blattnummer |
|            | 09.05.2019   | M 1:100 | 005         |

Architekt