Anlage 4 zur
Gemeinderatsdrucksache 1094/2020

Schnitt A-A

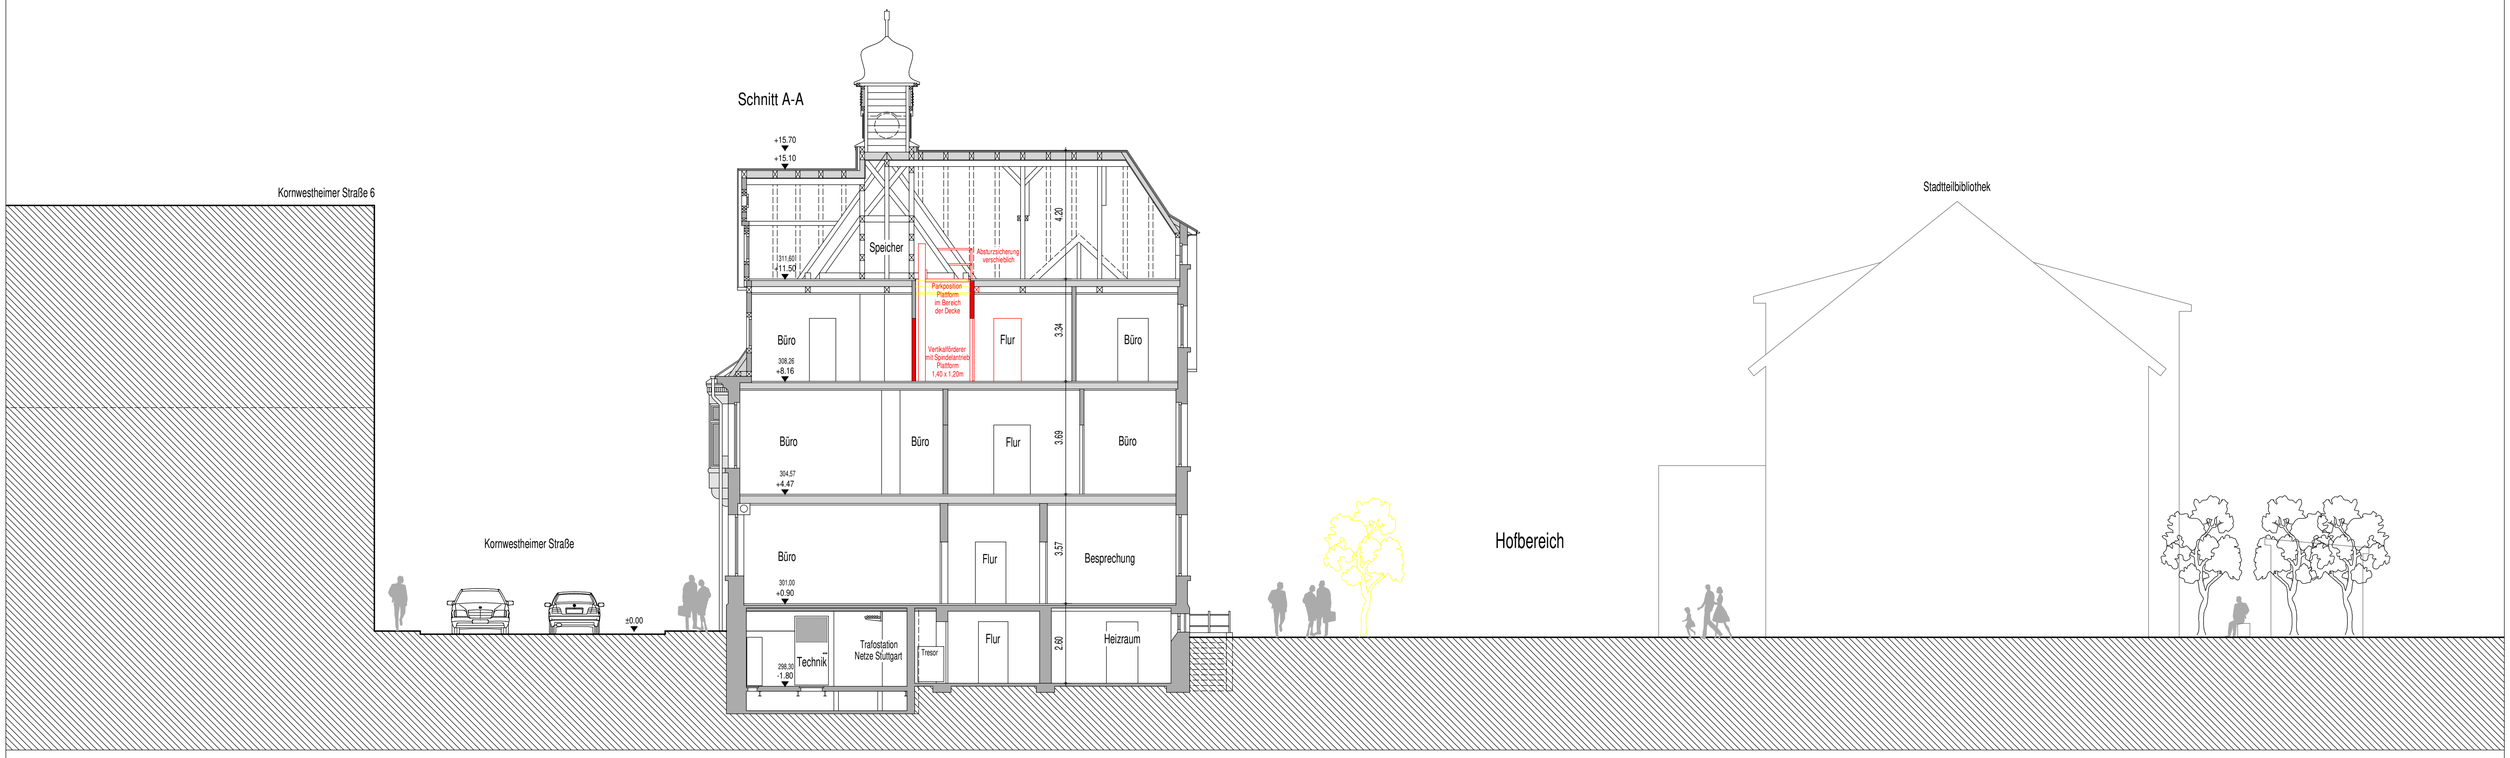

Schnitt B-B

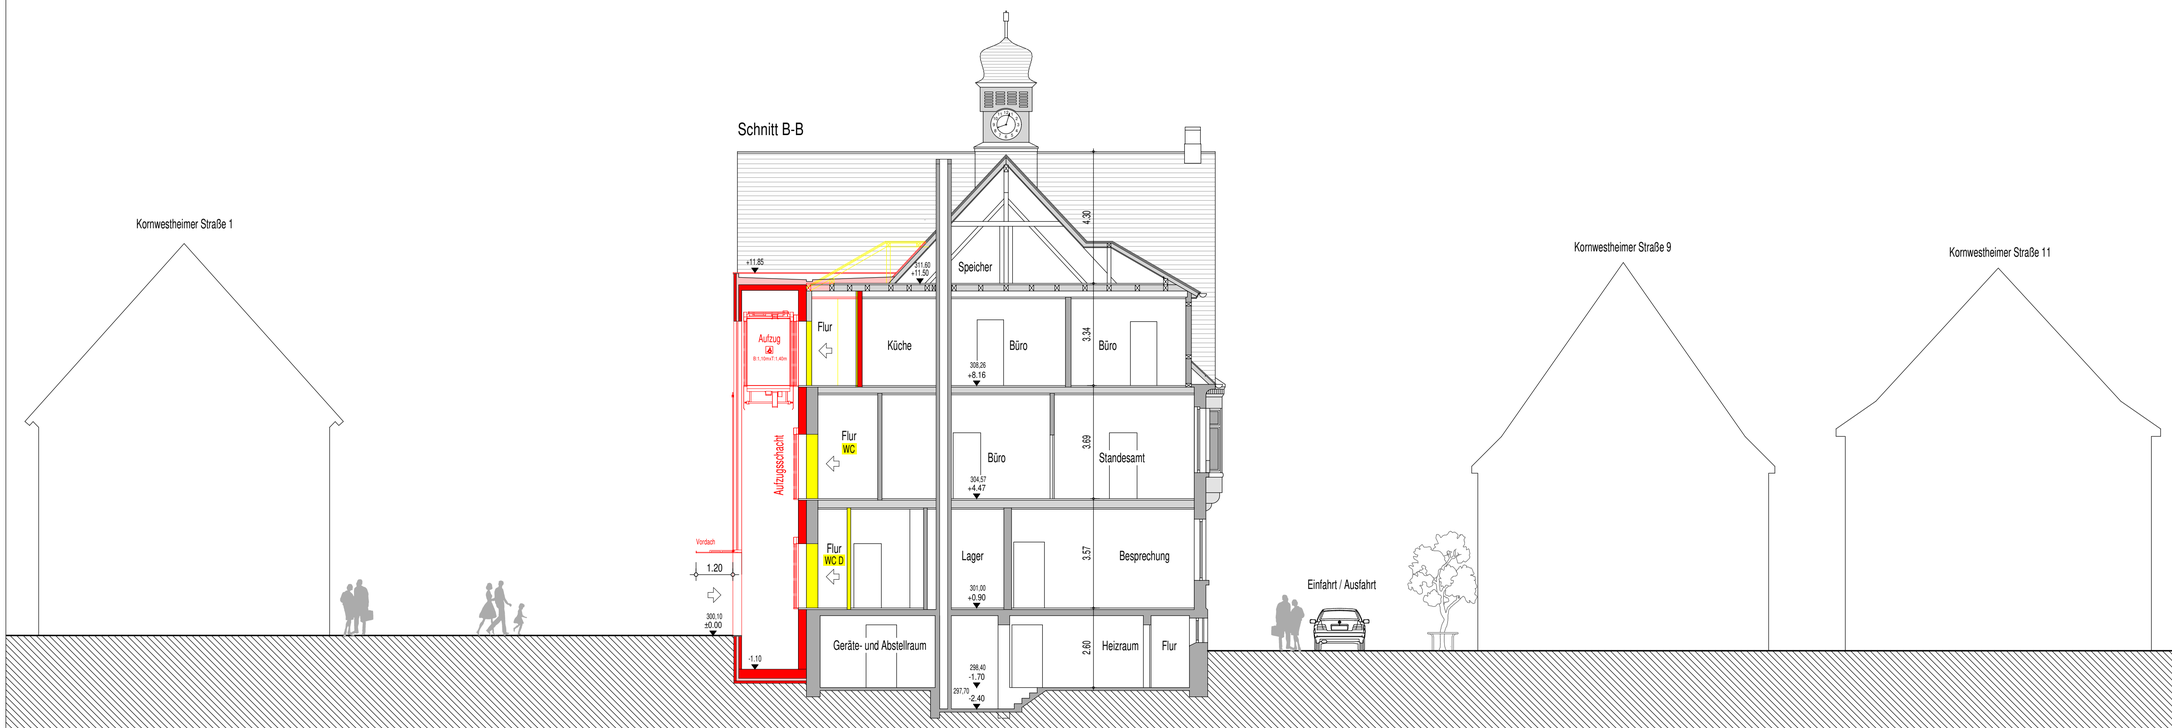

Bestand | Abbruch | Neu

Bauvorhaben Bauantrag
Einbau eines Aufzuges zur Schaffung
Barrierefreiheit EG bis 2.OG
Bezirksrathaus Stammheim
Kornwestheimer Straße 5
70439 Stuttgart

Bauherr Landeshauptstadt Stuttgart
Liegenschaftsamt 23
Heustraße 1
70174 Stuttgart

.....
Datum / Unterschrift

vertreten durch das
Hochbauamt 65
Hauptstätter Straße 66
70178 Stuttgart

.....
Datum / Unterschrift

Planverfasser dimension5
Dipl.-Ing. Jürgen Wünsch
Dipl.-Ing. FH
Freier Architekt Josef Ruf
Senefelderstraße 74B
70176 Stuttgart
info@dimension5.de

Planinhalt Schnitte A und B

Datum	Maßstab	Blattnummer
19.11.2019	M 1:100	006

Architekt