

Planart: VORENTWURF

GRDrs 108 / 2019
Anlage 1.2

Projekt:
TBA-Betriebshof S-Vaihingen
Robert-Koch-Str. 89
70565 Stuttgart


Projekt-Nr.: 1824
Flurstück-Nr.: 986

Plan:
3. Entwurf
Schnitt A-A

Plan-Nr.: TBA RK 89 - G1
Maßstab: 1:200
Format: DIN A1
gez.: MH Datum: 01.02.2019
Plotdatum: gepr.: Datum:

Bauherrschaft:
Landeshauptstadt Stuttgart
-Hochbauamt-
Hauptstätter Str. 66
70178 Stuttgart

Zeeb Architekten
Germersheimer Straße 22 70499 Stuttgart
Telefon 0711.88020880 Fax 0711.887 30 66
info@zeebarchitekten.de www.ZeebArchitekten.de

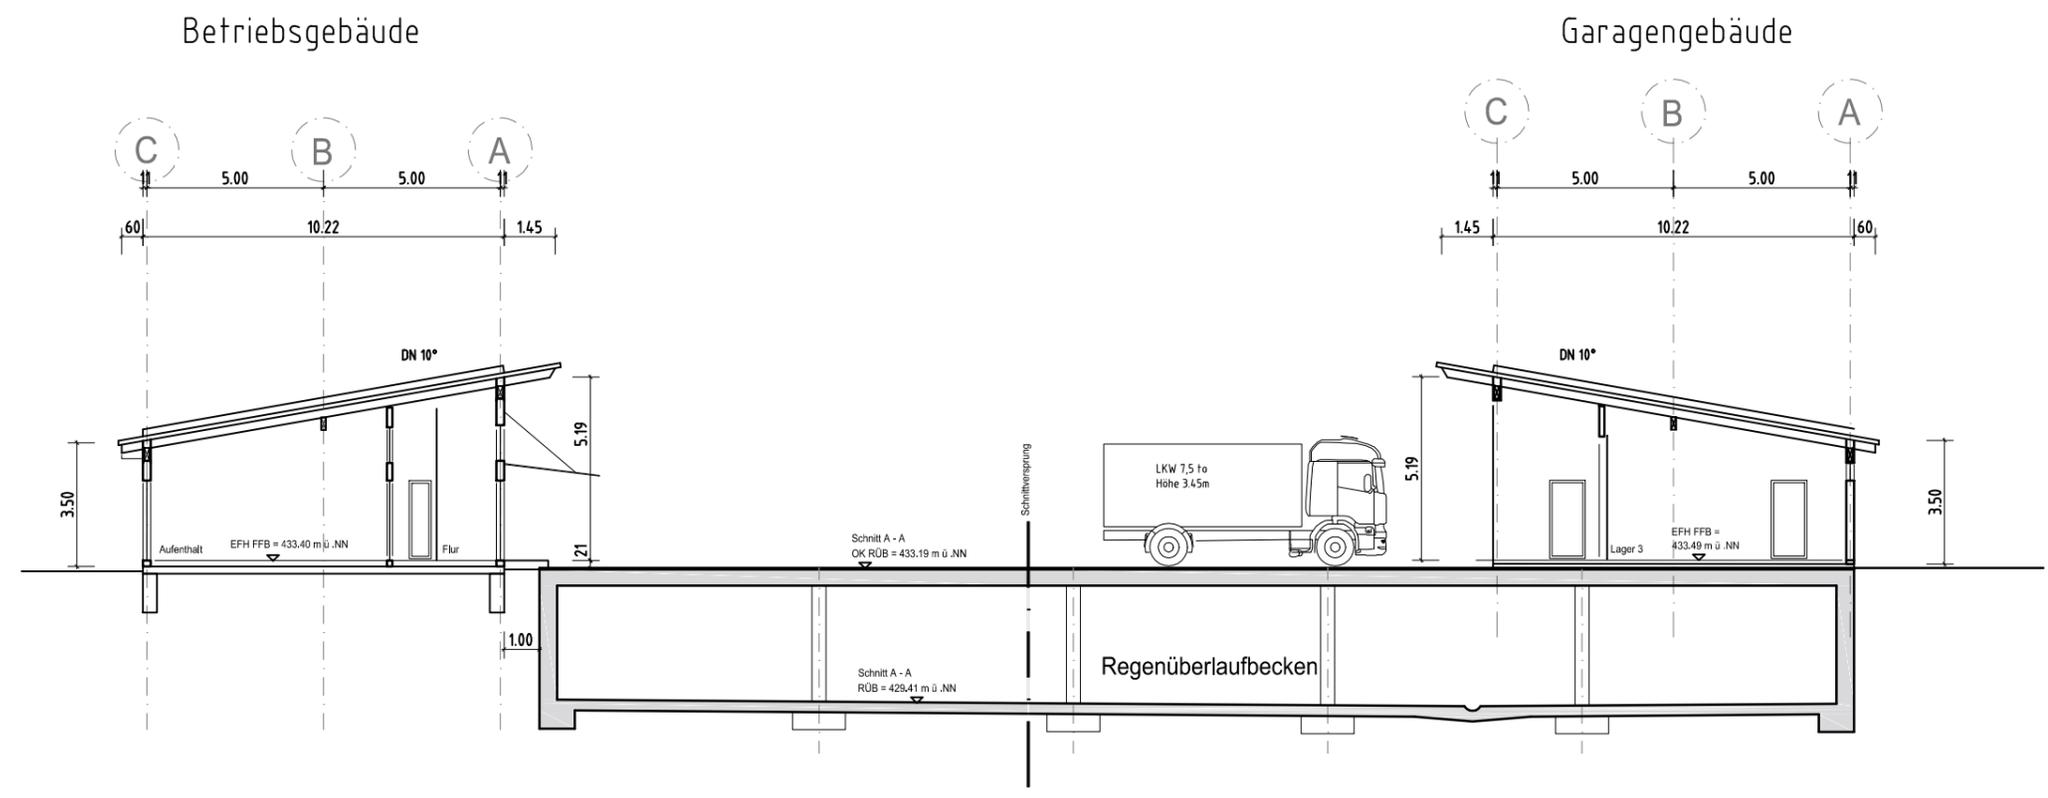

Schnitt A-A

Z:\Bauvorhaben\1824_Betriebshof S-Vaihingen\CAD\01_Planung aktuell\01_Entwurf\TBA-Betriebshof Vaihingen_3_Entwurf_190124.dwg