

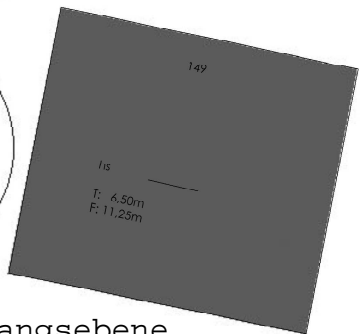


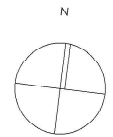

Lageplan
Neubau Kita
Weilimdorfer Str. 155
Stuttgart-Feuerbach
Feb. 2011

Anlage 5 GR Drs 46/2011

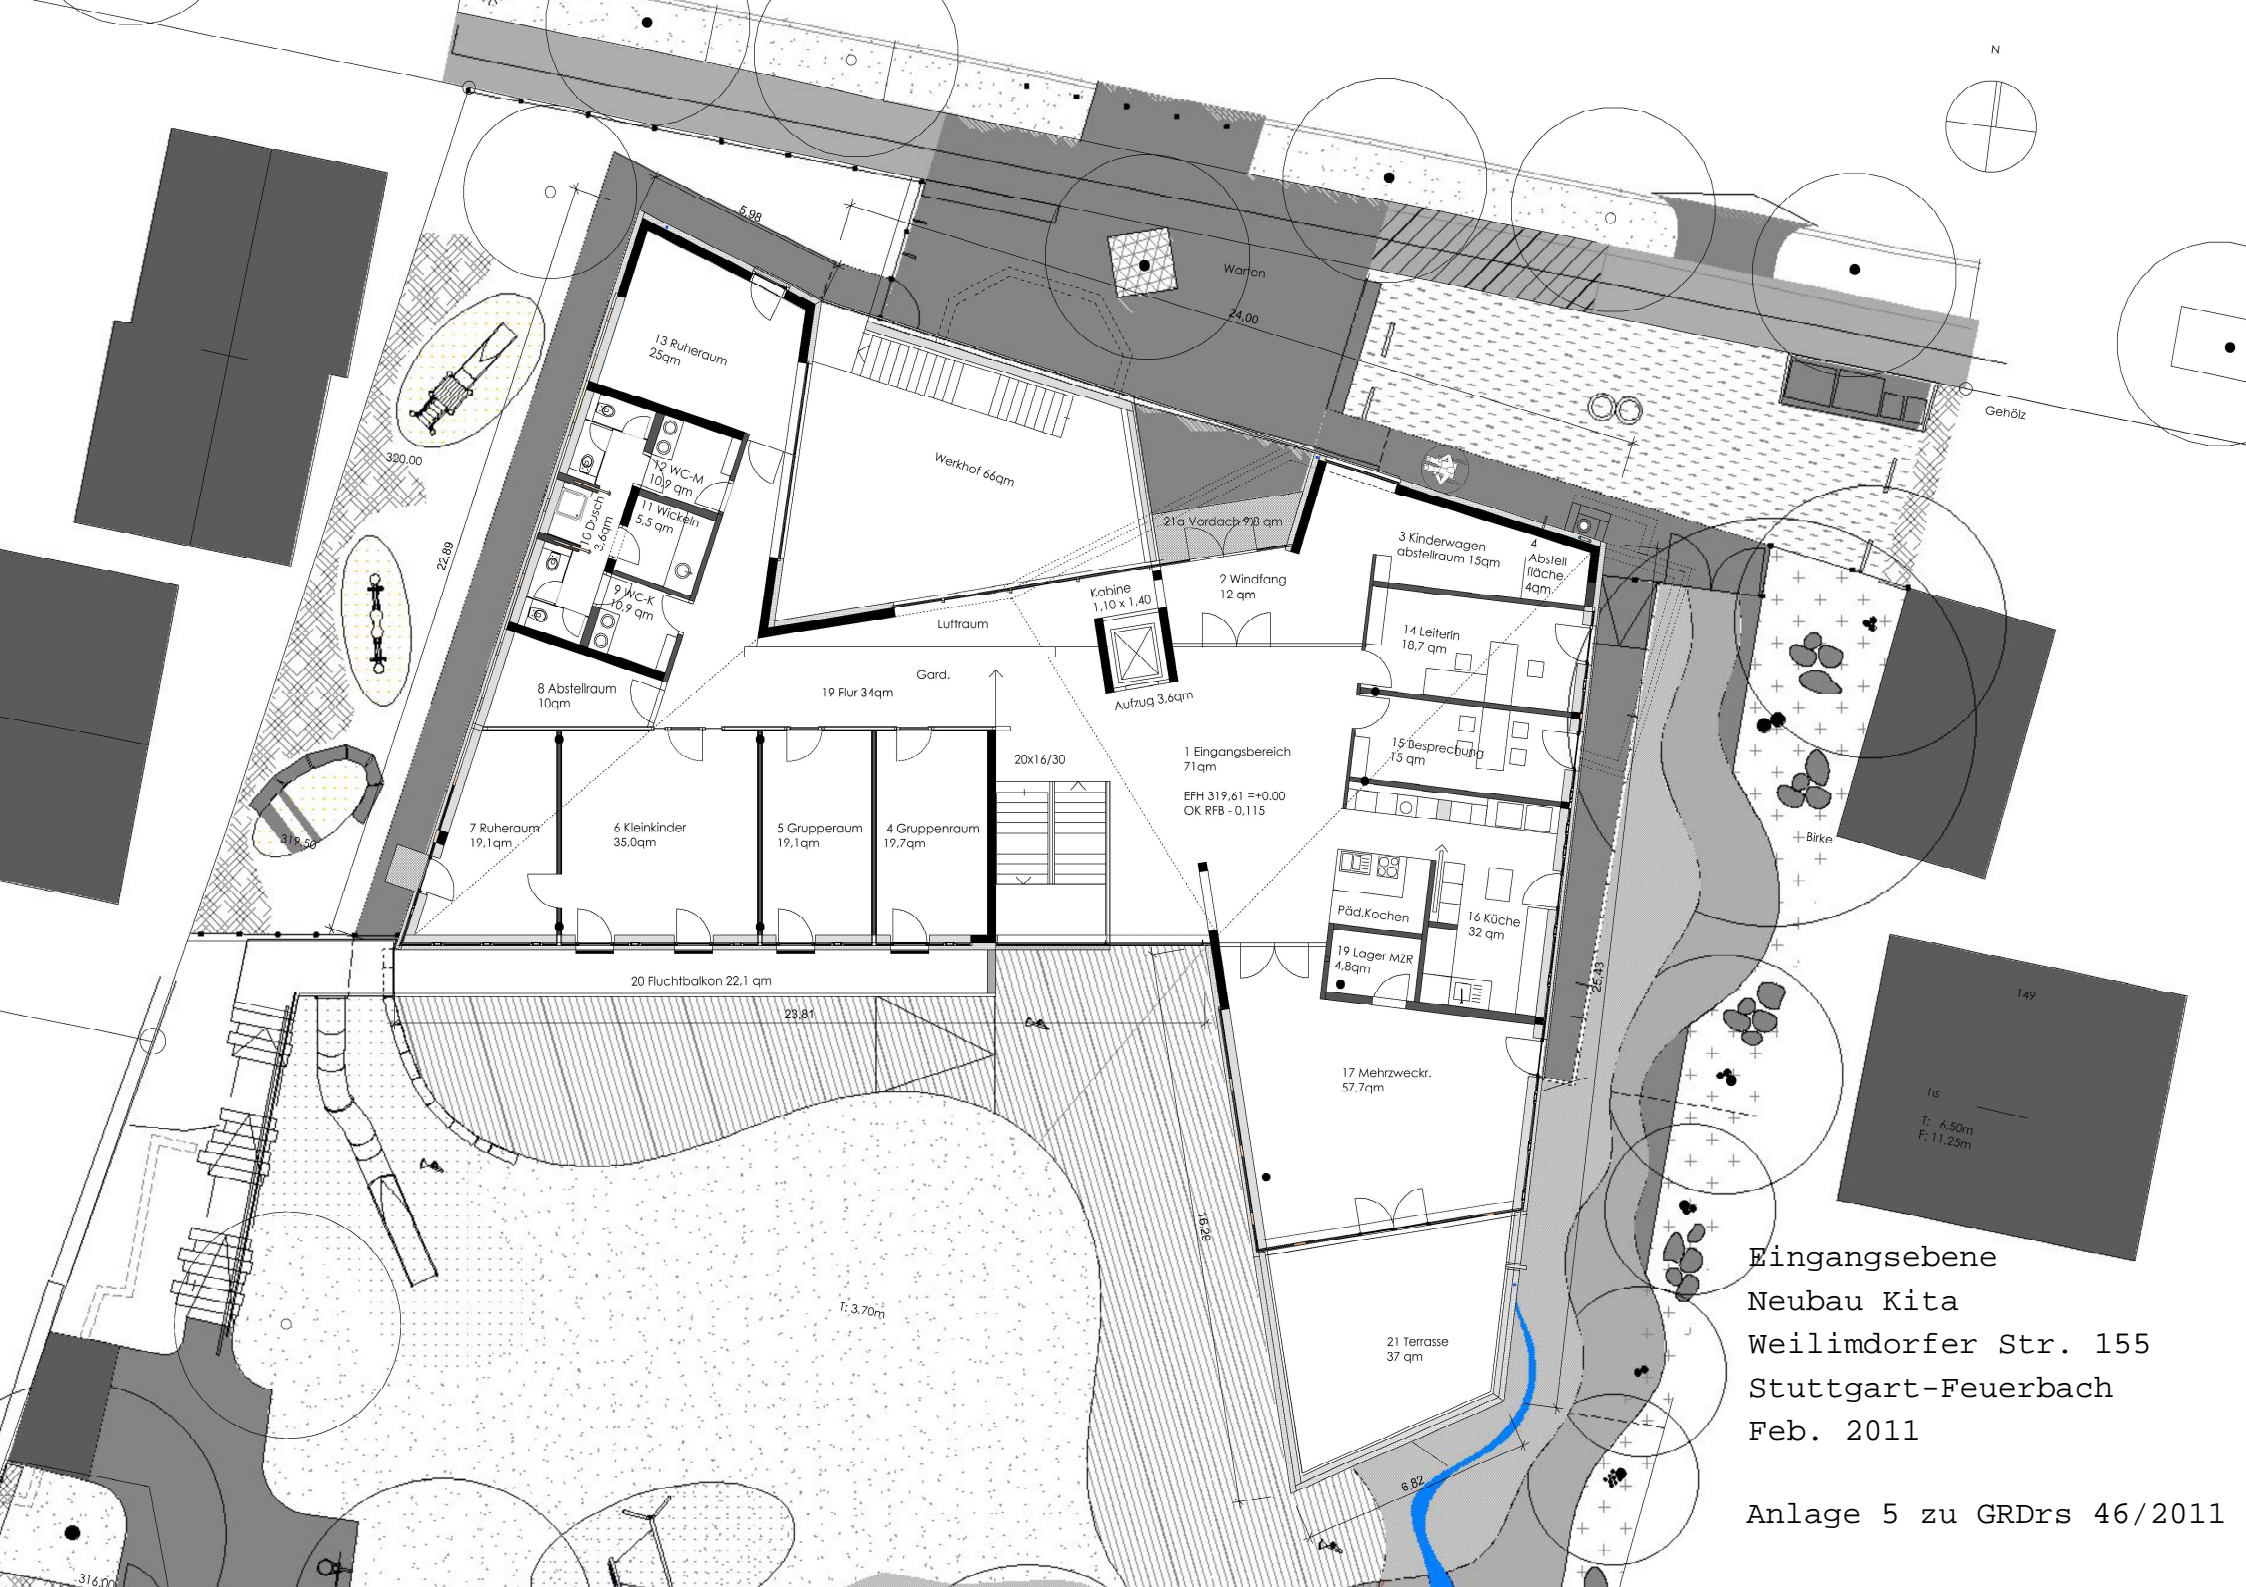


Eingangsebene
 Neubau Kita
 Weilimdorfer Str. 155
 Stuttgart-Feuerbach
 Feb. 2011

Anlage 5 zu GR Drs 46/2011




Gartenebene
 Neubau Kita
 Weilimdorfer Str. 155
 Stuttgart-Feuerbach
 Feb. 2011

Anlage 5 zu GR Drs 46/2011

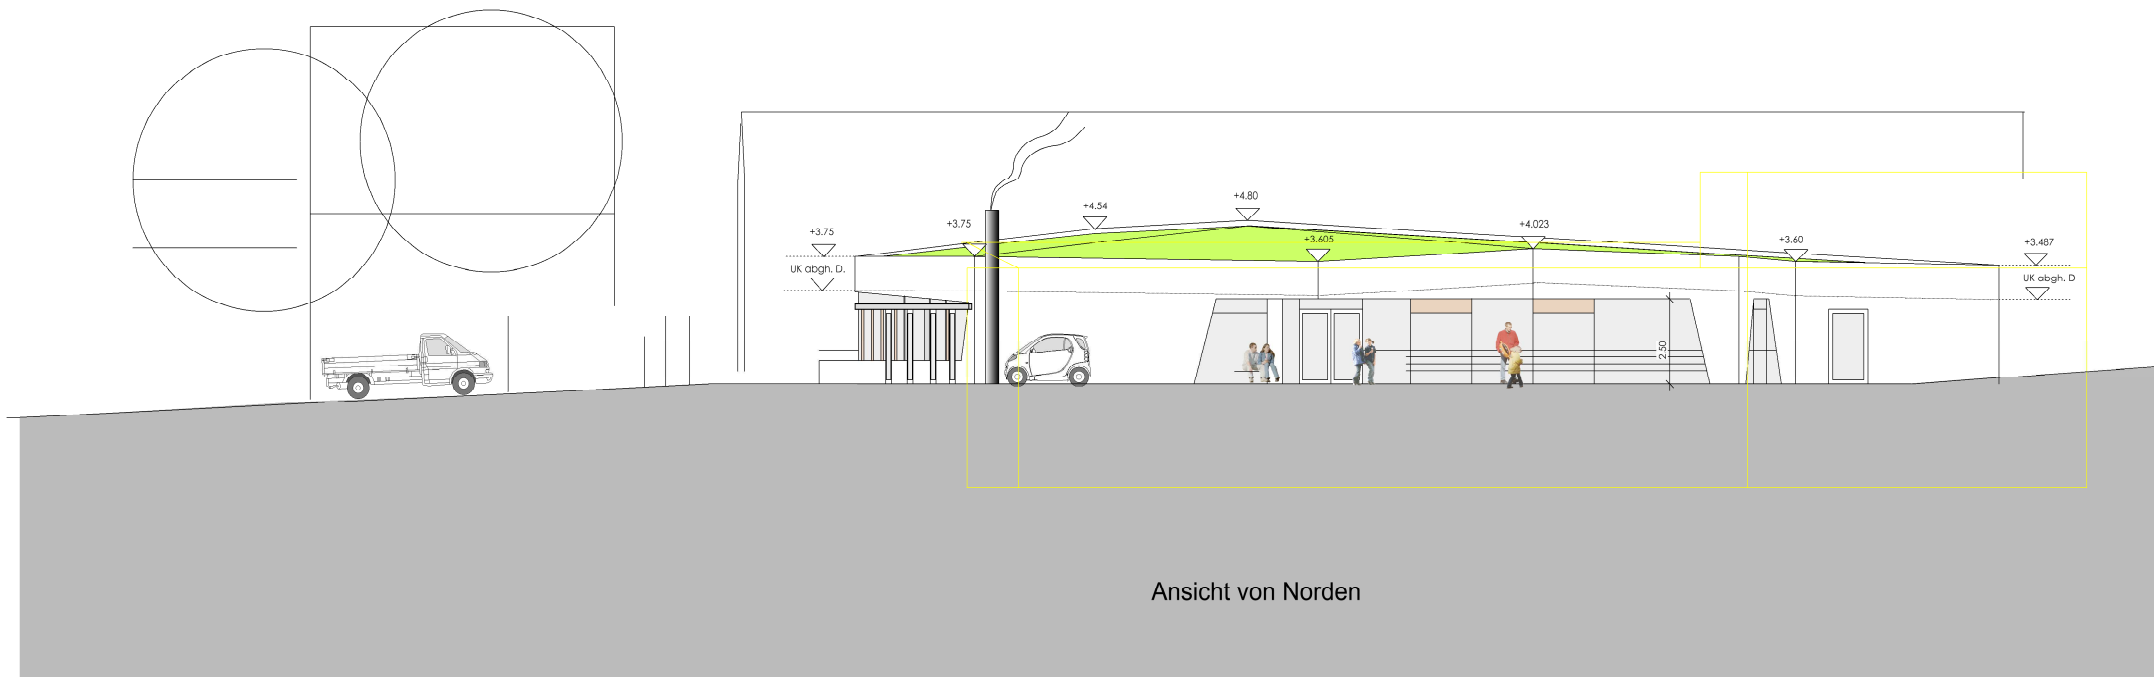

Ansicht von Norden

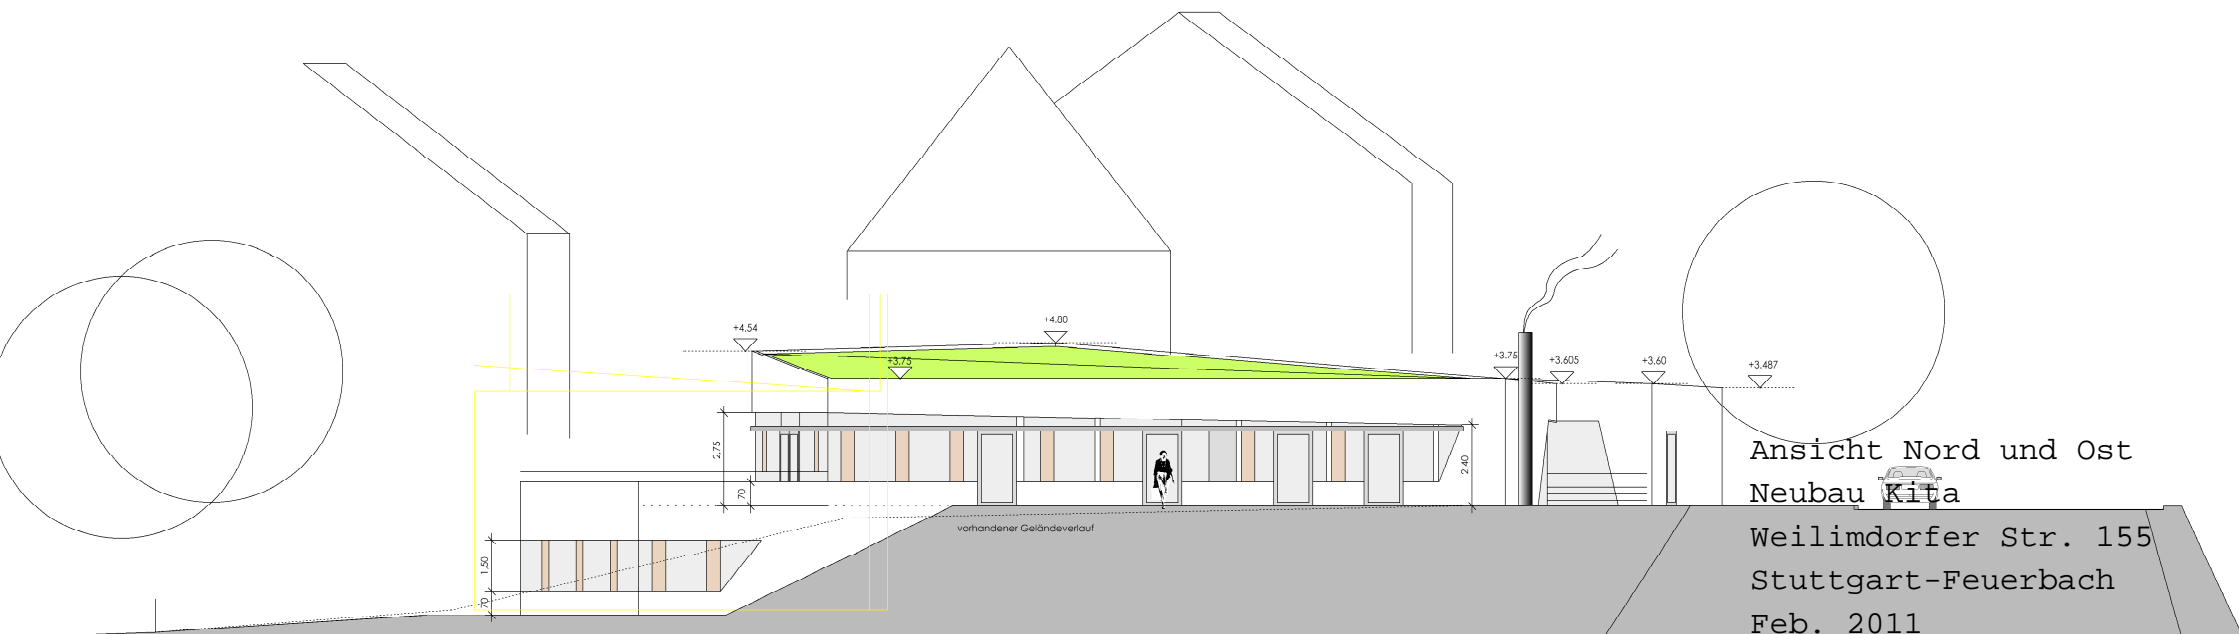

Ansicht von Osten


Ansicht Nord und Ost
Neubau Kita

Weilimdorfer Str. 155
Stuttgart-Feuerbach
Feb. 2011

Anlage 5 zu GR Drs 46/2011




Ansicht von Süden

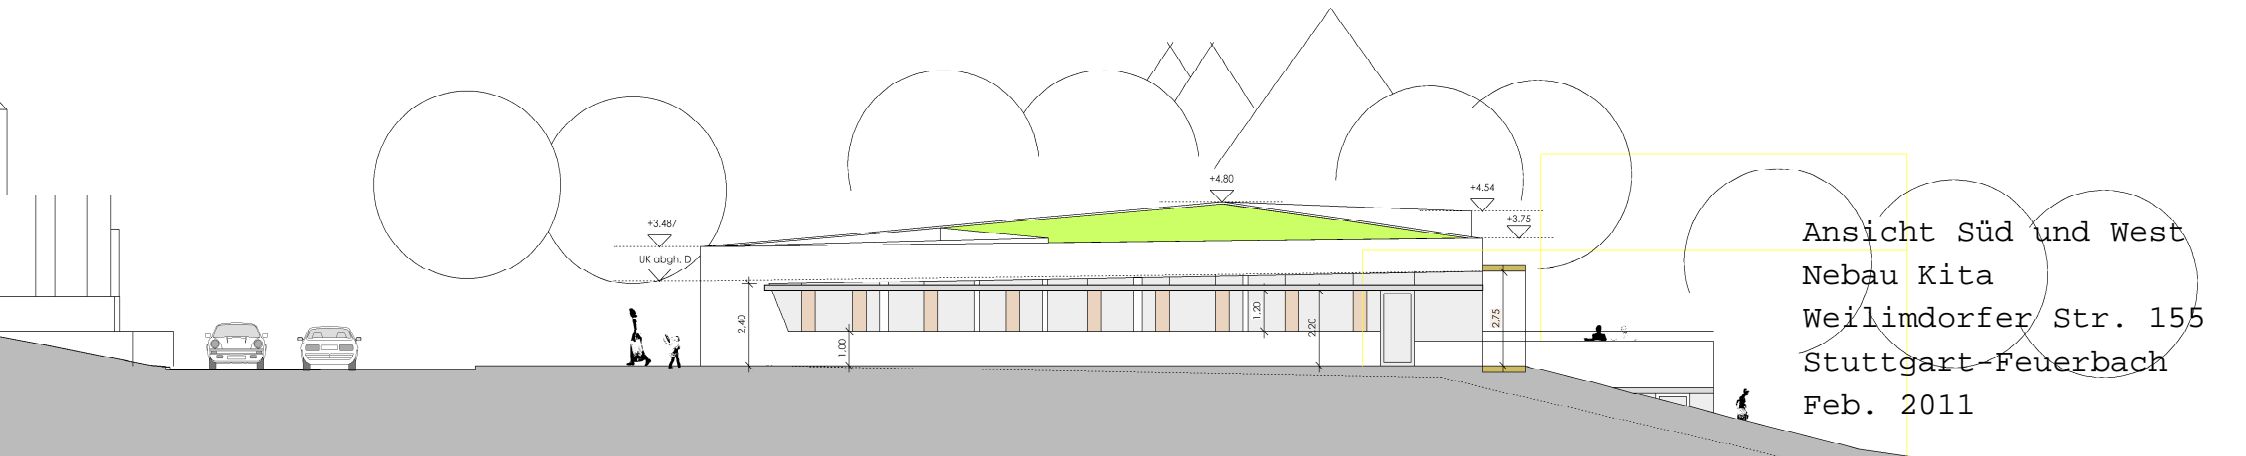


Ansicht von Westen

Ansicht Süd und West
 Nebau Kita
 Weillimdorfer Str. 155
 Stuttgart-Feuerbach
 Feb. 2011

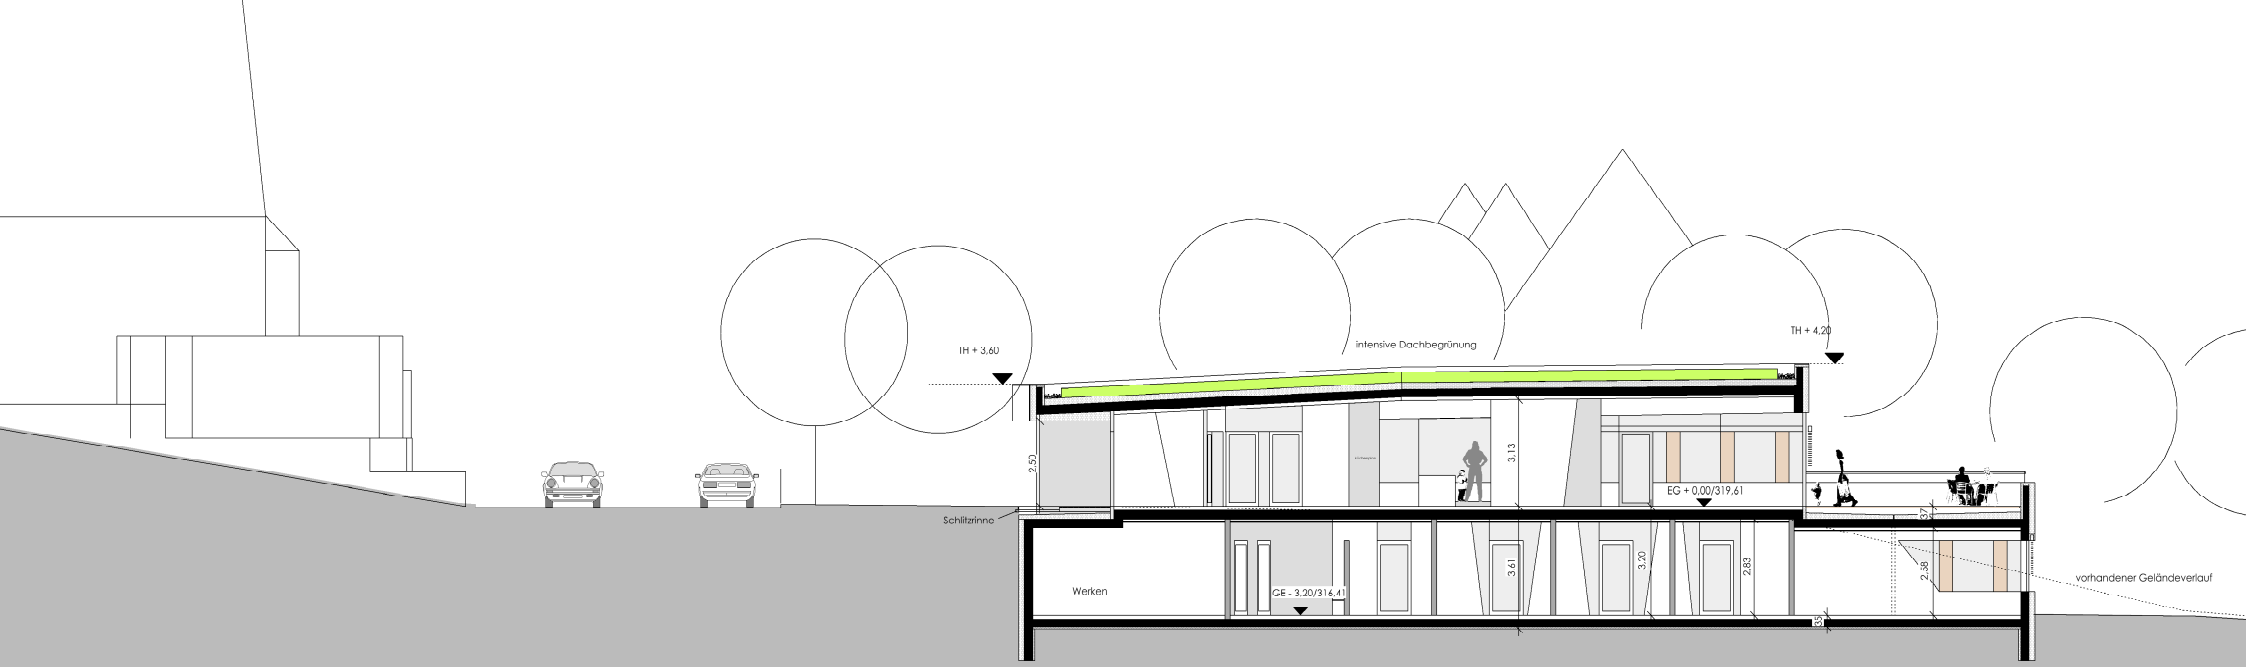

Querschnitt 1

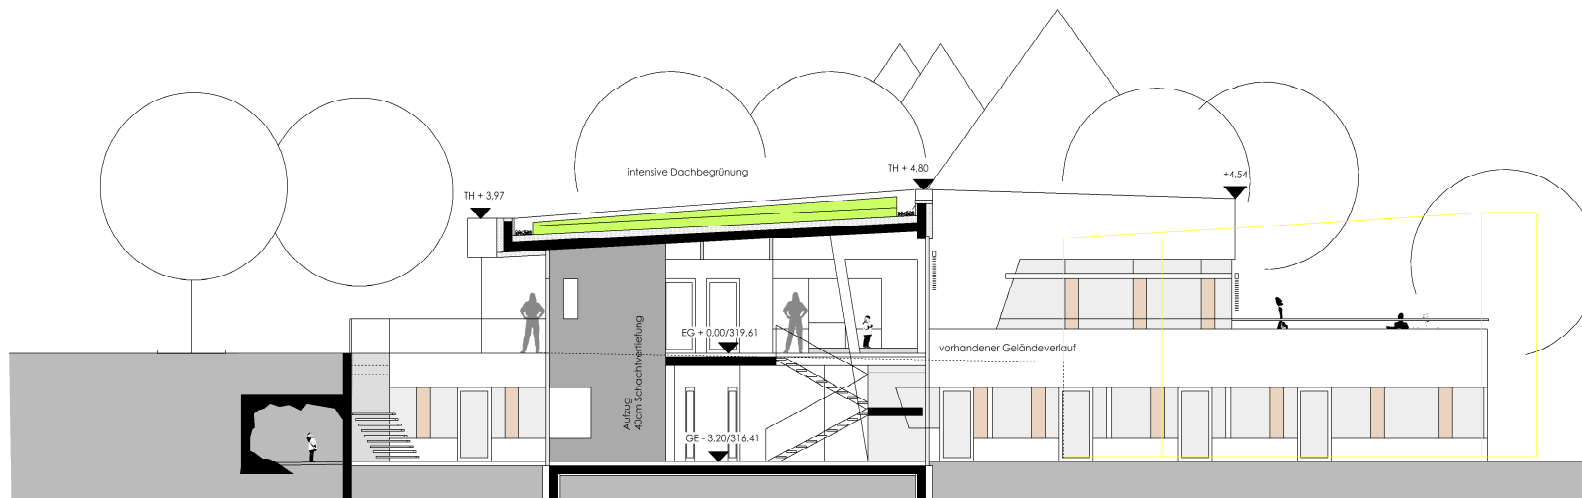

Querschnitt 2

Querschnitt 1 und 2
 Nebau Kita
 Weilimdorfer Str. 155
 Stuttgart-Feuerbach
 Feb. 2011