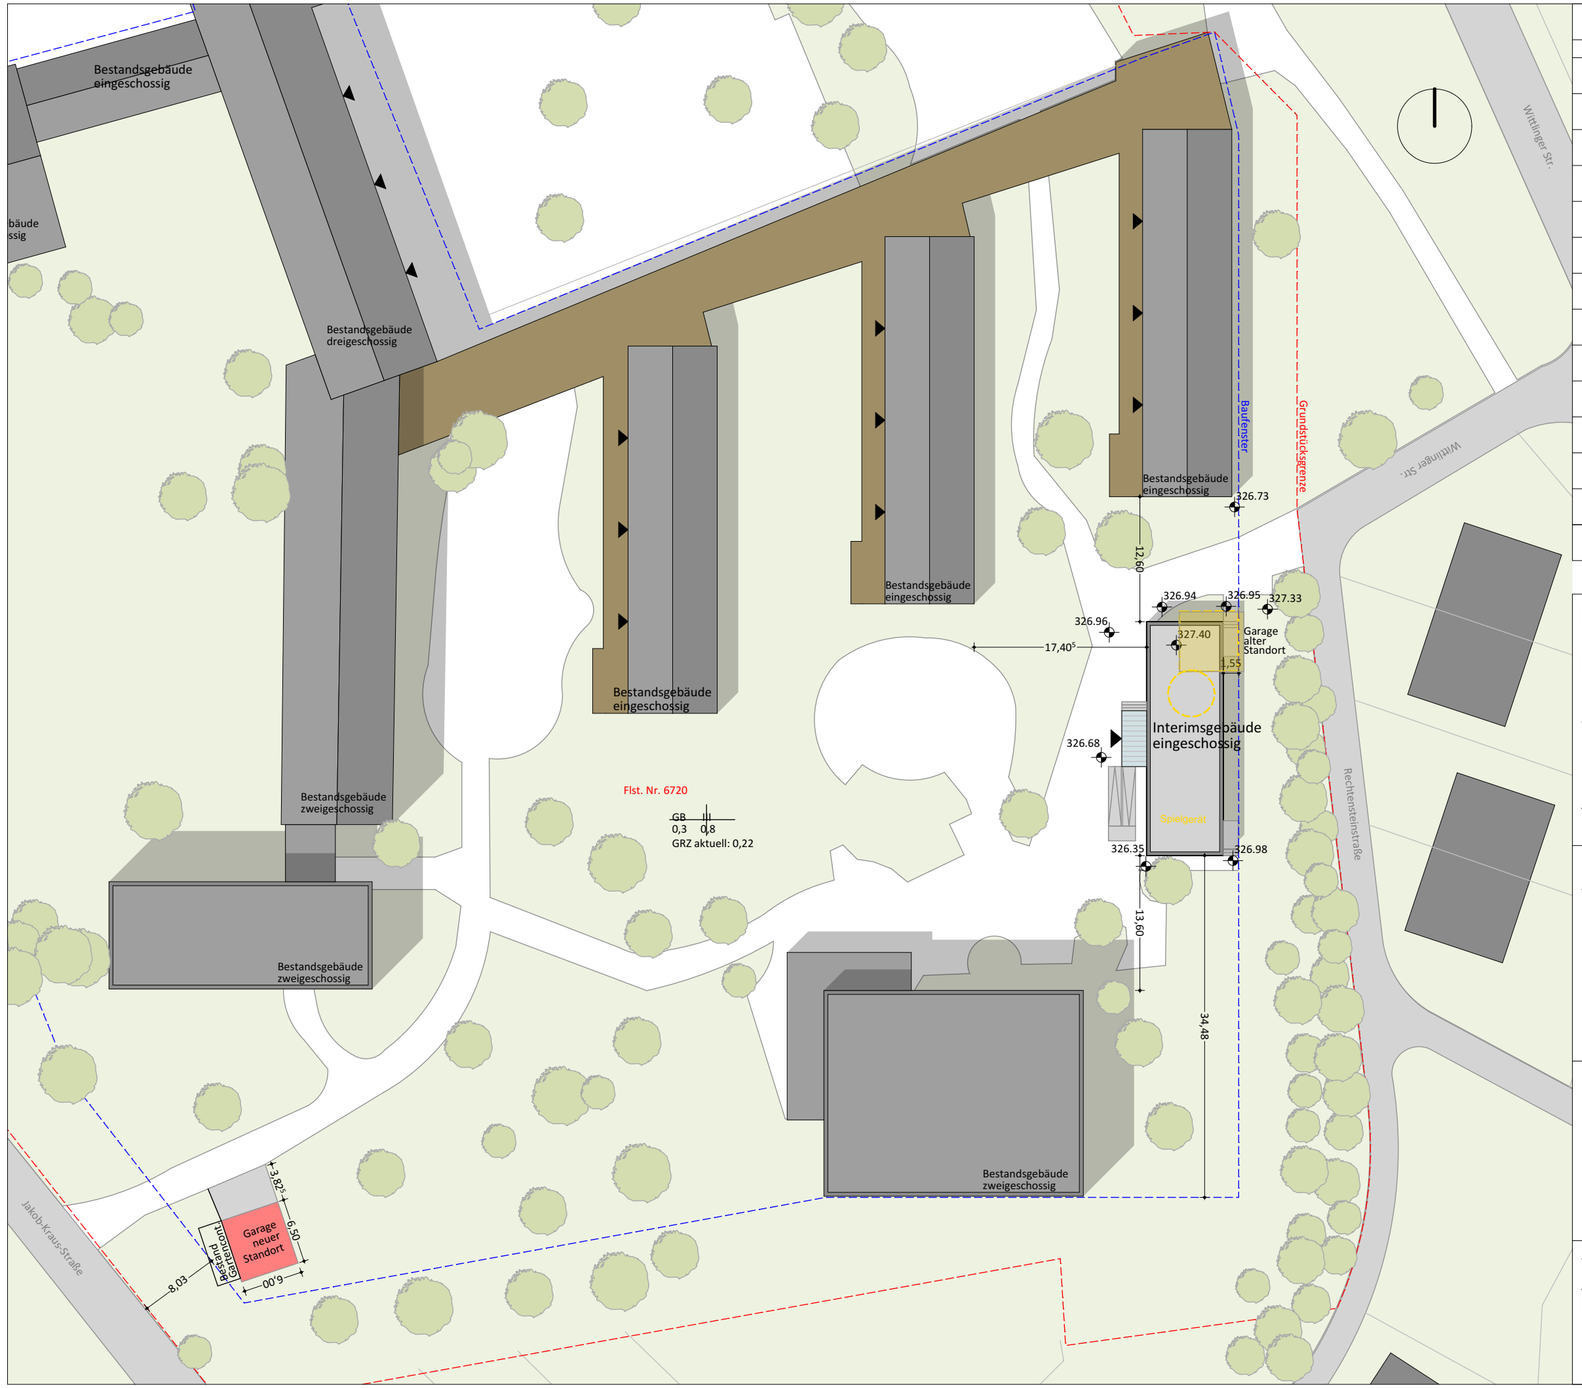

Planunstimmigkeiten von Maßen, Höhenkoten, Symbolen, Einbauteilen etc. sind unverzüglich schriftlich der Bauleitung zu melden!

Beschreibung	Datum		Index

Landeshauptstadt STUTTGART

Bauherr Referat Jugend und Bildung
Schulverwaltungsamt

vertreten durch Technisches Referat
Hochbauamt 65-4/
Hauptstätter Straße 66, 70178 Stuttgart

Architekt Werkgemeinschaft HHK Architekten Gesellschaft mbH
Markus Höninger, Udo Brenner
Fuchseckstraße 7 , 70188 Stuttgart

Ausschreibungsunterlage
Hohewartschule Stuttgart
Interim
Hohewartstraße 95, 70469 Stuttgart

Projektbezeichnung

Lageplan

Planinhalt

Werkgemeinschaft HHK
Architekten Gesellschaft mbH
Markus Höninger, Udo Brenner

Planer

01680901

Projektnummer HBA

Projektnummer Planer	83.48
Maßstab	1:500
Plangröße	297 x 520
Gezeichnet	CHE/Ba
Datum	11.08.2017

A	E	H	L	S	F	T	X	
Architekt	Elektro	Heizung	Lüftung	Sanitär	Freianl.	Tragwerk	Bestand	

Plannummer Hochbauamt

1	2	0	1	L	G	P	-	A
Planart		Plan-Nr.		Bezeichng.			Sonst.	Index