

# LUPE NEUORDNUNG WOHNEN AM HALLSCHLAG



- Neubau Wohnen am Hallschlag
- Mobilitätspunkt/Quartiersgarage
- Ergänzende Wohnbebauung Rostocker Straße

Auszug Kenndaten:


<b>Hallschlag</b>			
GRZ/GFZ	neu:		0,43/1,52
Wohnfläche	neu		ca. 9.200 qm
Wohneinheiten	neu		ca. 130 WE

## RAHMENPLAN HALLSCHLAG

ARGE  
ORplan - Partnerschaft für Architektur und Städtebau  
lohrberg stadtlandschaftsarchitektur  
R+T Ingenieure für Verkehrsplanung

September 2020

SCHNITT NORD-SÜD (STRASSE HALLSCHLAG)

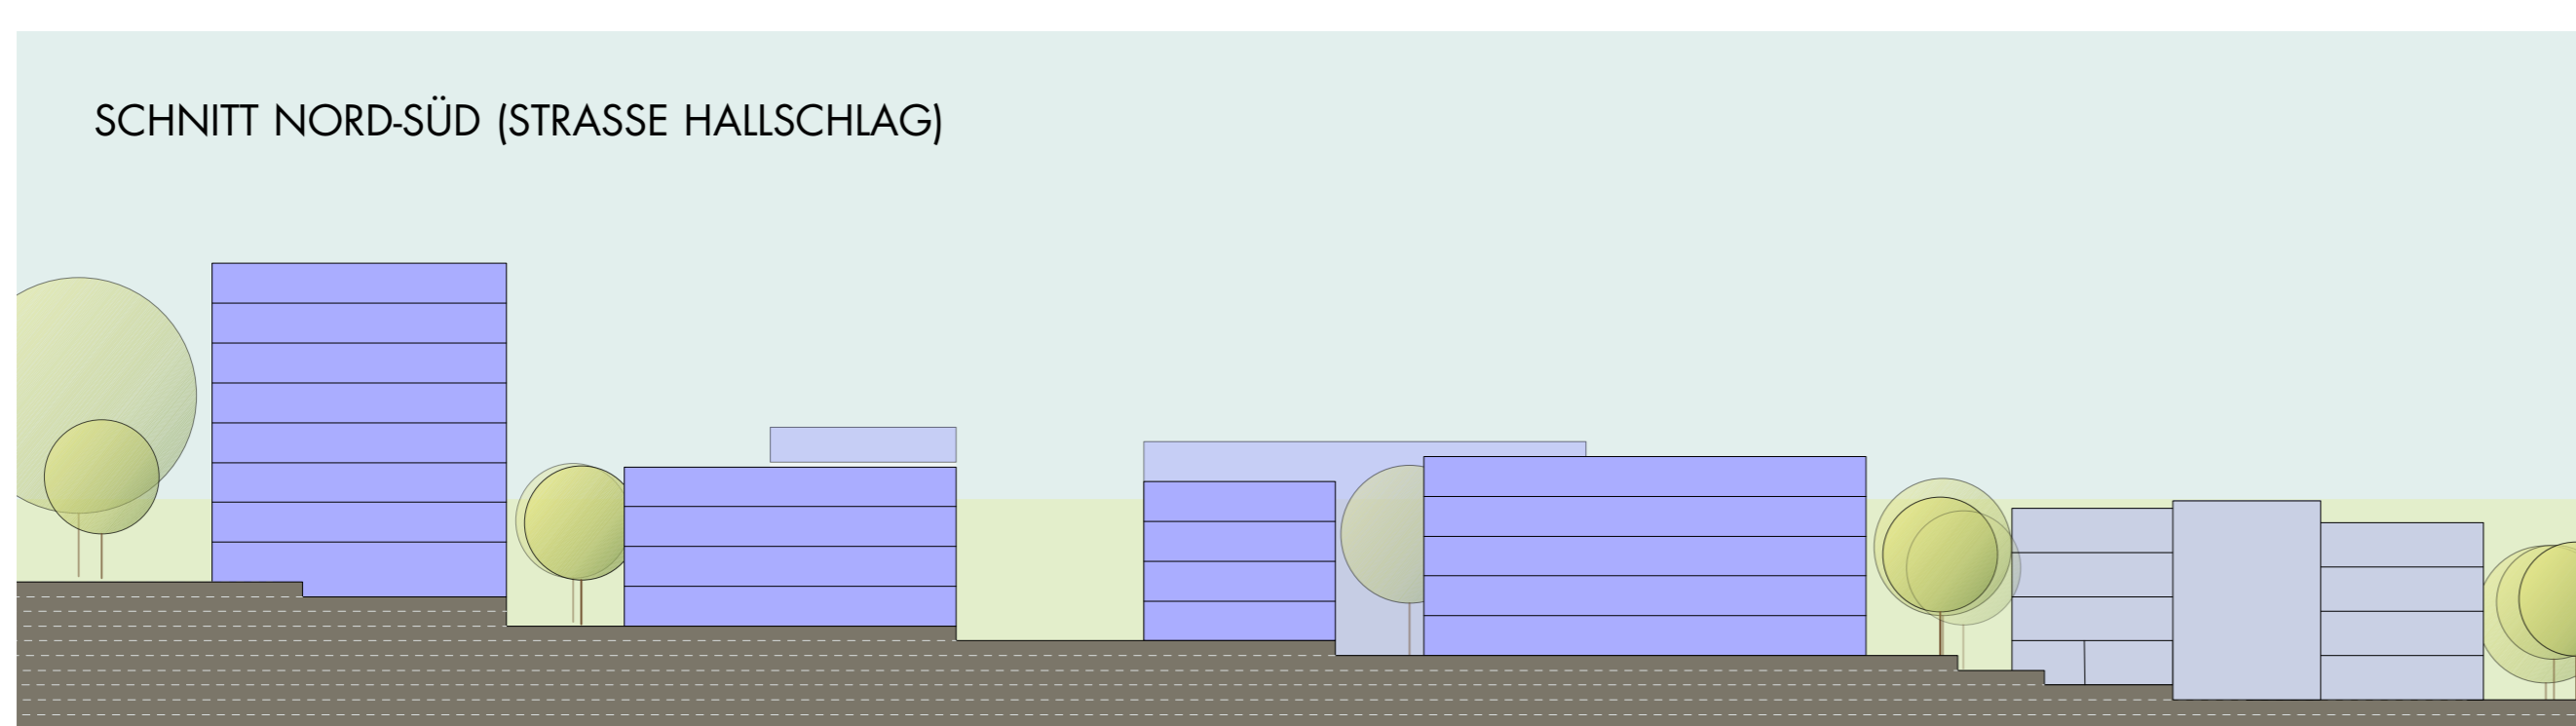

SCHNITT WEST-OST

