

Baugesuch

Projekt:
 Neubau eines Farmhauses
 Jugendfarm Zuffenhausen
 Hirschsprungallee 15
 70435 Stuttgart-Zuffenhausen

Bauherr:
 Jugendfarm Zuffenhausen e.V.
 Hirschsprungallee 15
 70435 Stuttgart-Zuffenhausen

Proj. - Nr.:	Datum:
14 - 05	13. Mai 2016
Plan. - Nr.:	Maßstab:
04 - 01	1: 500
Stufe:	Bearbeiter:
Lph 4	CM

Planinhalt:
Deckblatt 20. Okt. 2016
 Lageplan

Planverfasser:
 Dipl. Ing. Arch. Chris Mischke
 Amselweg 12, 70839 Gerlingen

CHRIS MISCHKE
 Baurechtsamt Nord, Stuttgart

Anerkannt:
 20. OKT. 2016
 zB zEr zU zR zSt


13.05.16
 Datum: Bauherr:
 13.5.16
 Datum: Planverfasser:

öffentl. Grünfläche Spielwiese

Bepflanzung priv. Grünfläche
 Kinder- und Jugendspielplatz
 gemäß B-Plan pz10/pb
 heimische, standortgerechte Bäume
 und Sträucher Bestand seit 40 Jahren
 unverändert.

Waldangrenzende Flächen seit 30
 Jahren unverändert bepflanzt mit hei-
 mischen Bäumen und Sträuchern
 gemäß B-Plan pz10/pb

geschotterte Wege

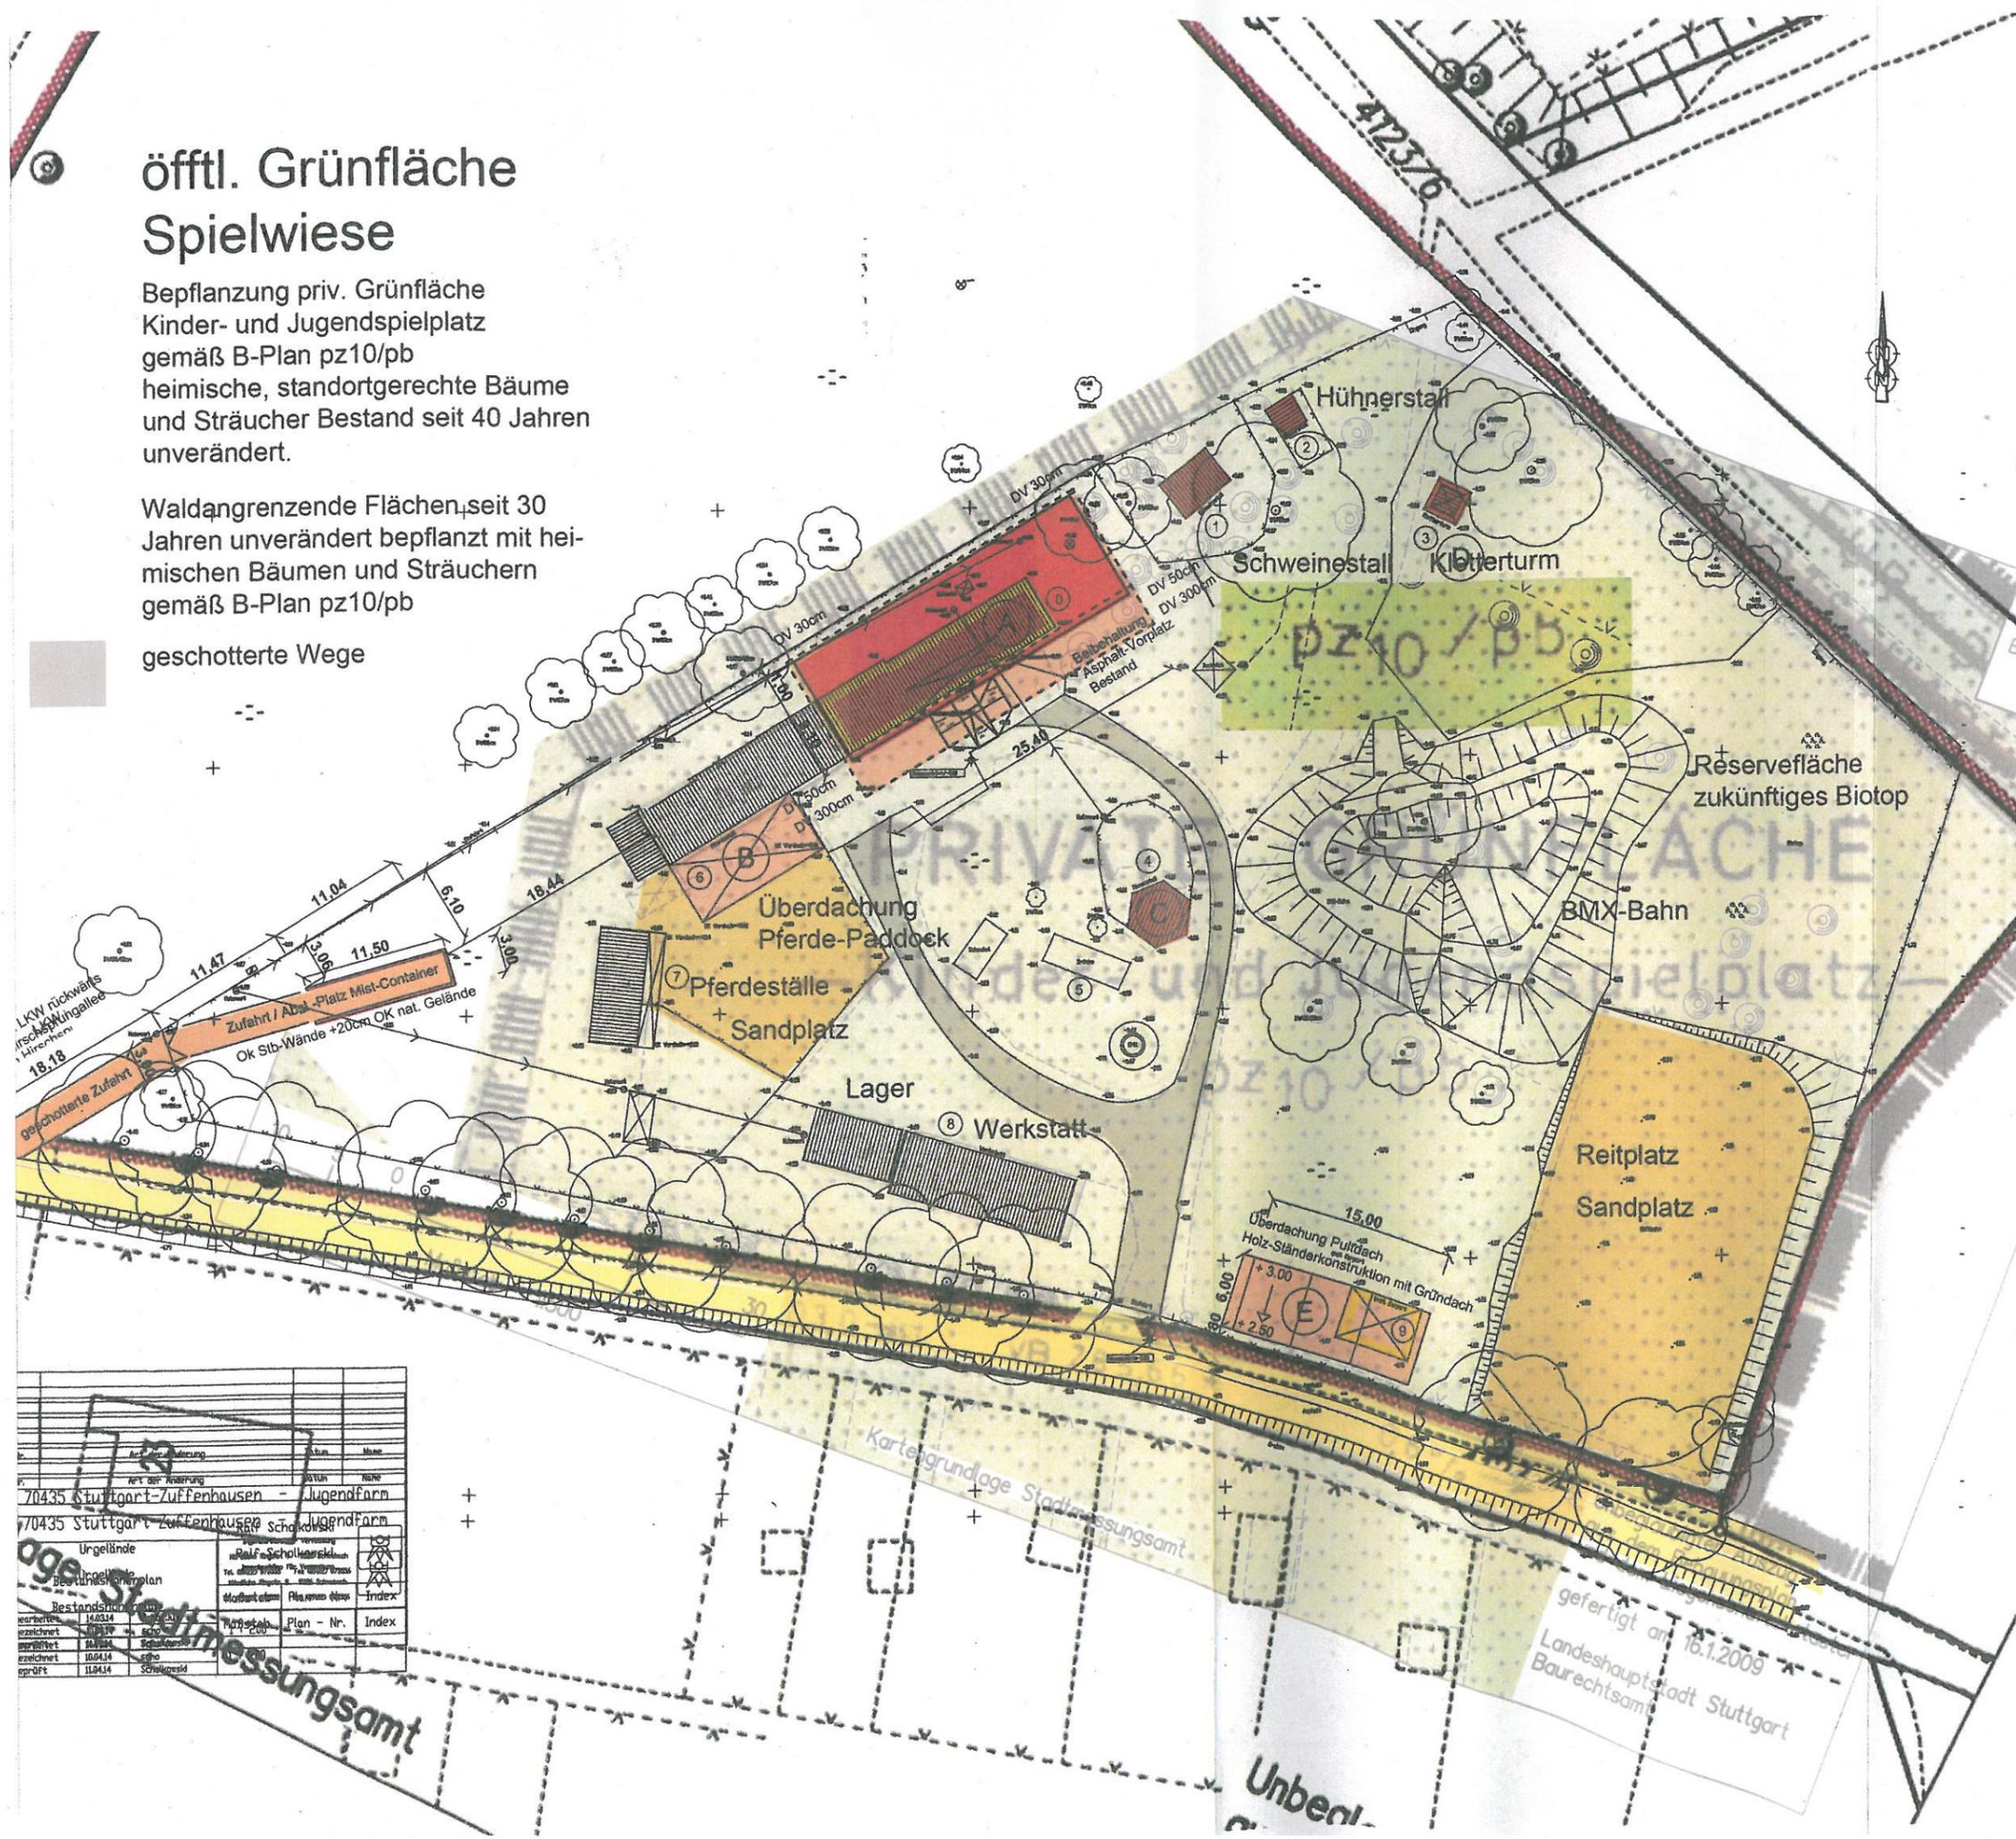

Bestandsnr.	Plan-Nr.	Index
110314		
110317		
110318		
110414		
110414		

Stadtvermessungsamt

Kartegrundlage Stadtvermessungsamt

gefertigt am 16.1.2009
 Landeshauptstadt Stuttgart
 Baurechtsamt

Unbearb.