Lageplan zum Aufstellungsbeschluss
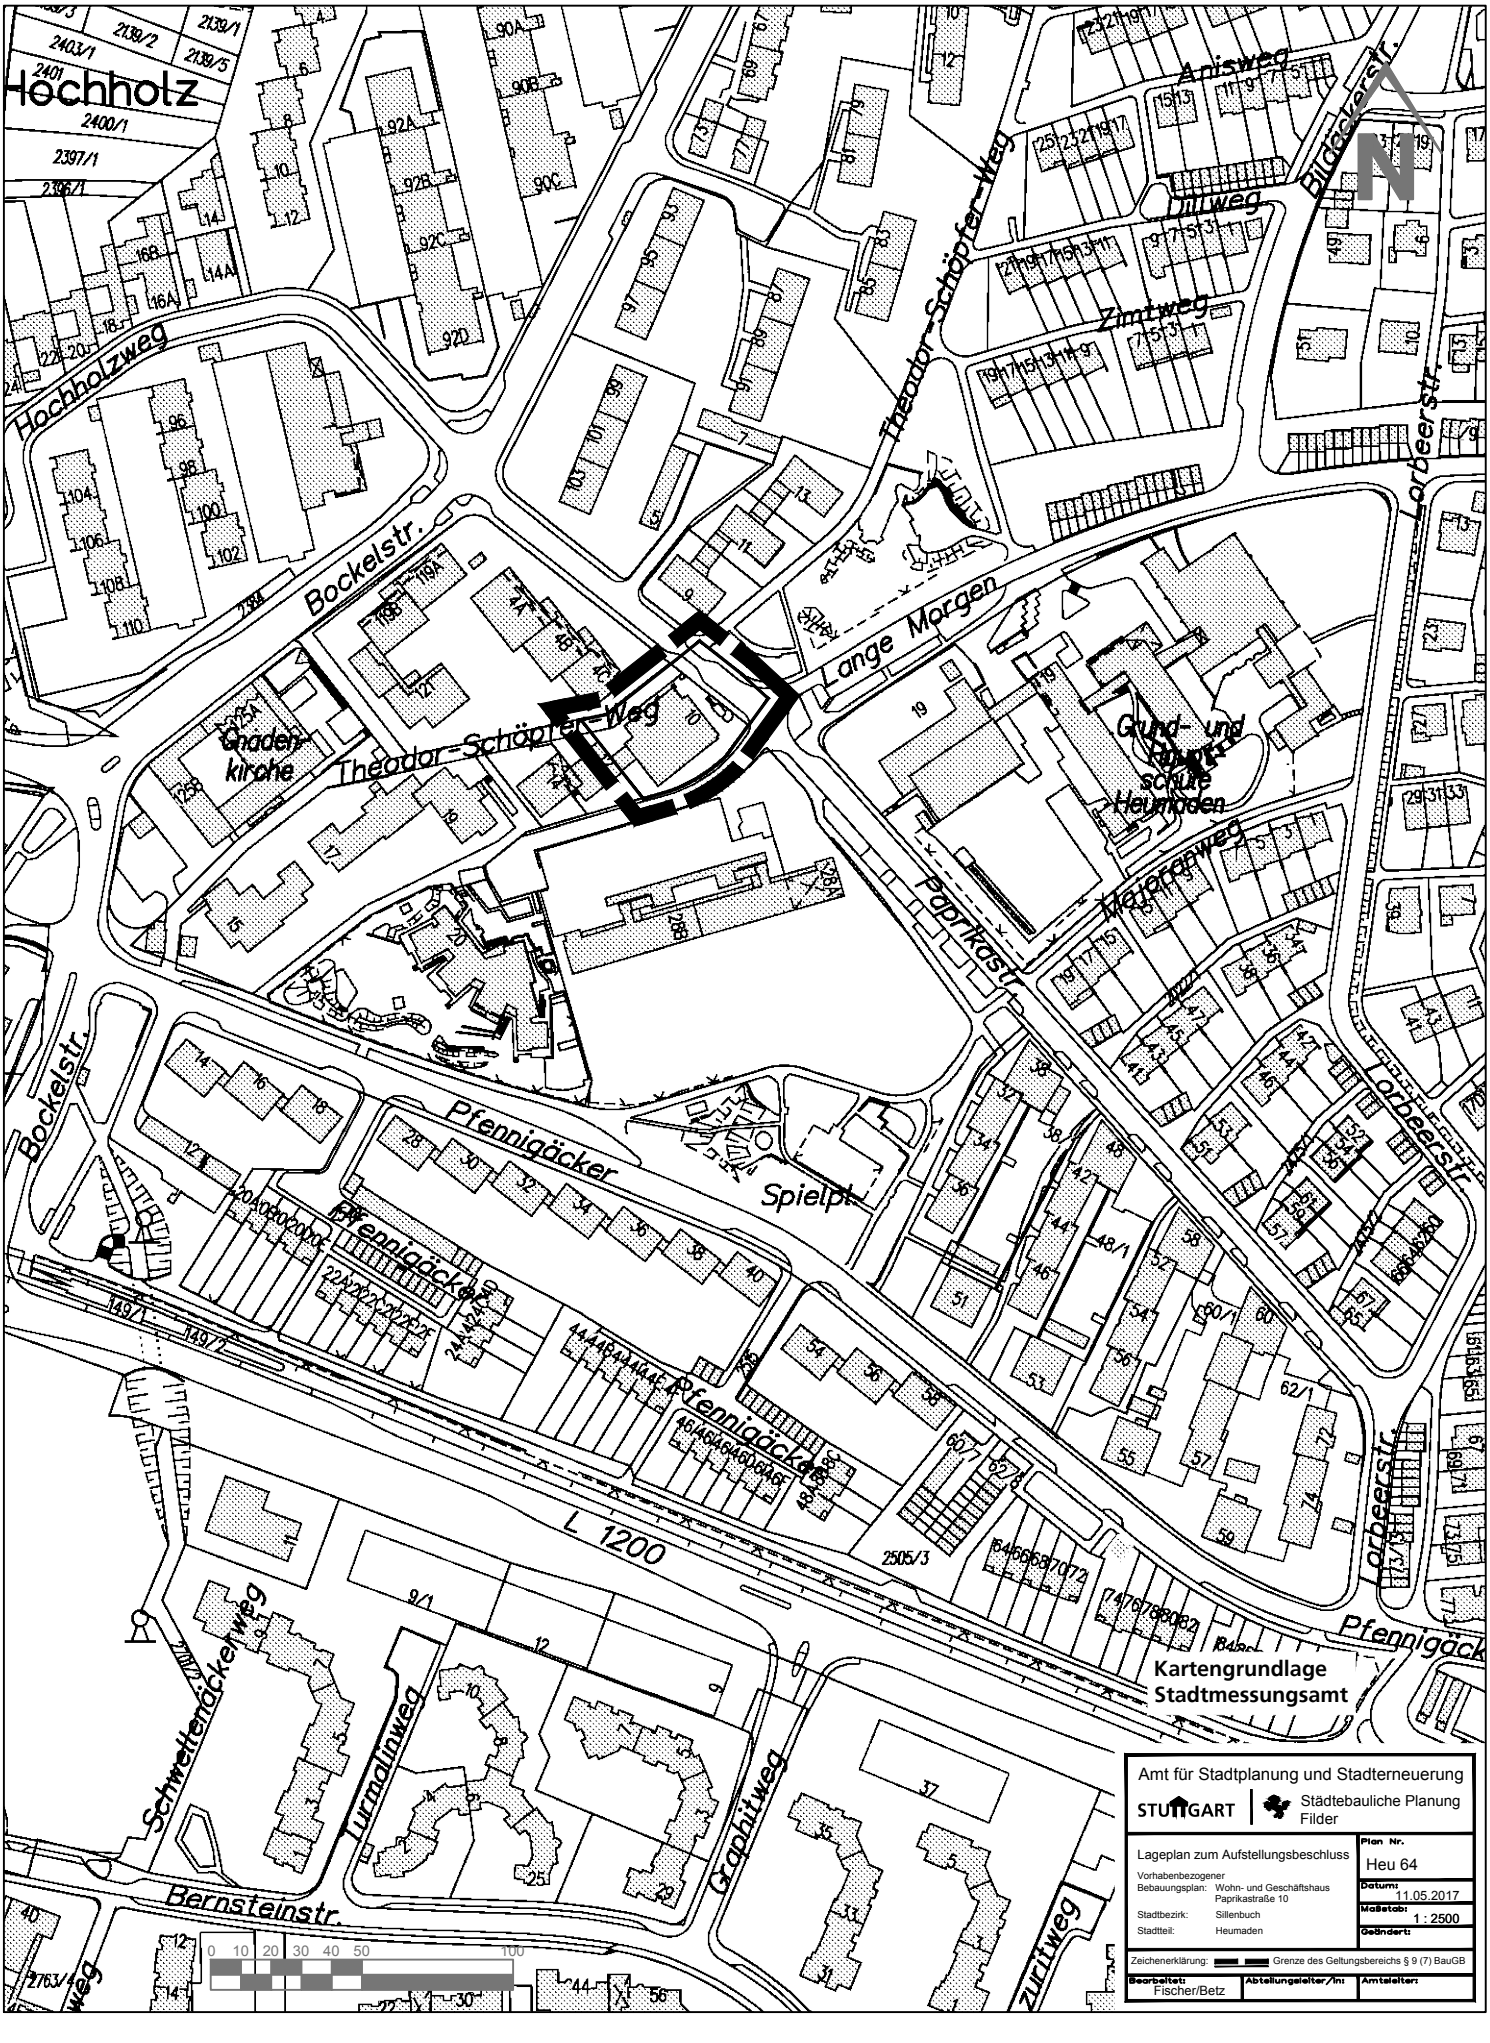
Anlage 2