


# Schnitt 1-1


M1:200

Anlage 2.1 zu GRDRs 386/2018

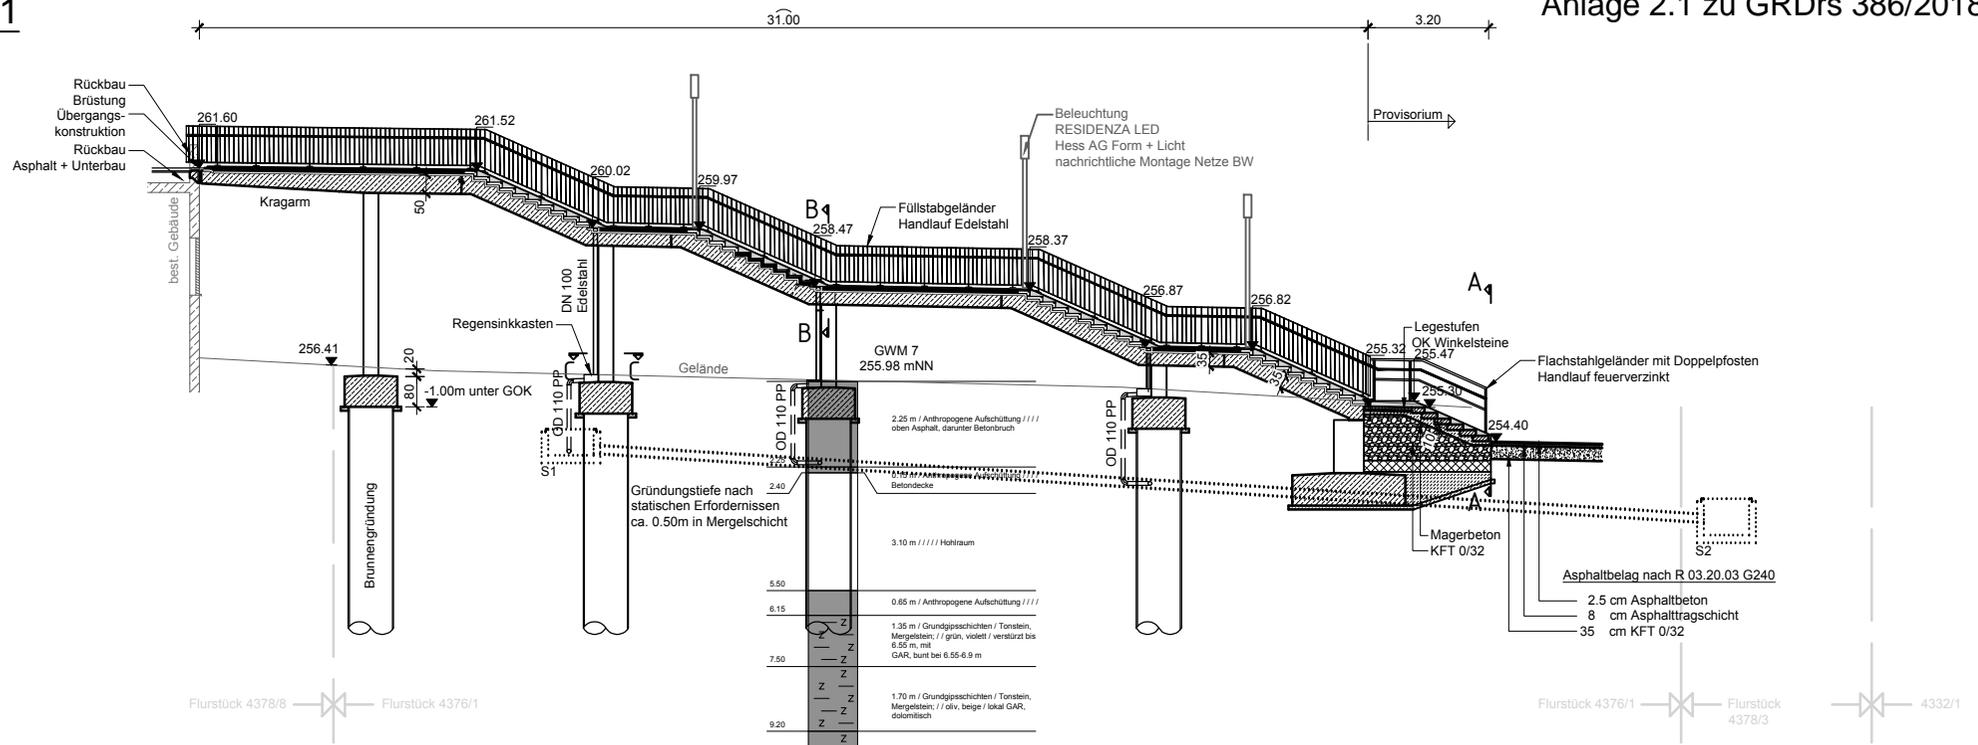


## Schnitt A-A

M1:100

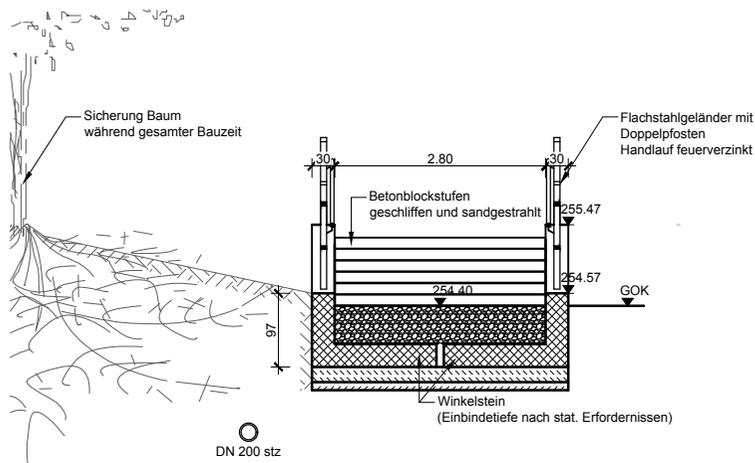


## Schnitt B-B

M1:100

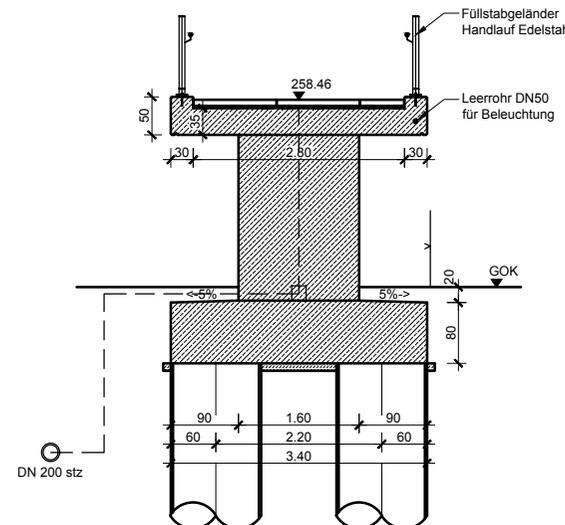

## Schnitt C-C

M1:100

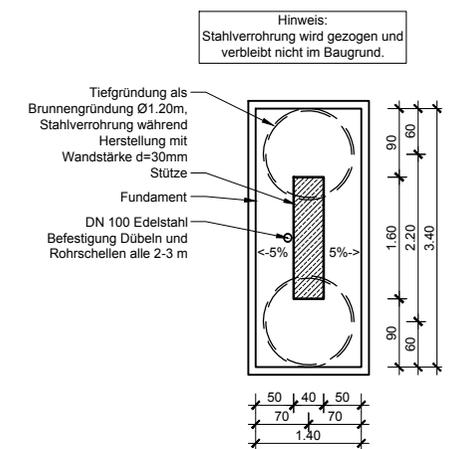

Hinweis: Stahlverrohrung wird gezogen und verbleibt nicht im Baugrund.