

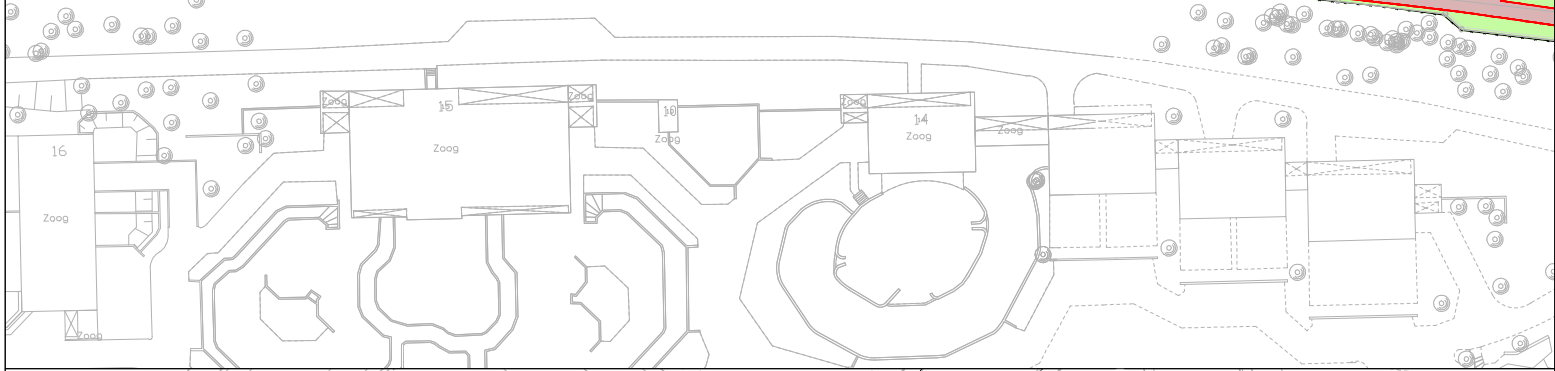


Ausschnitt Knotenpunkt Quellenstraße

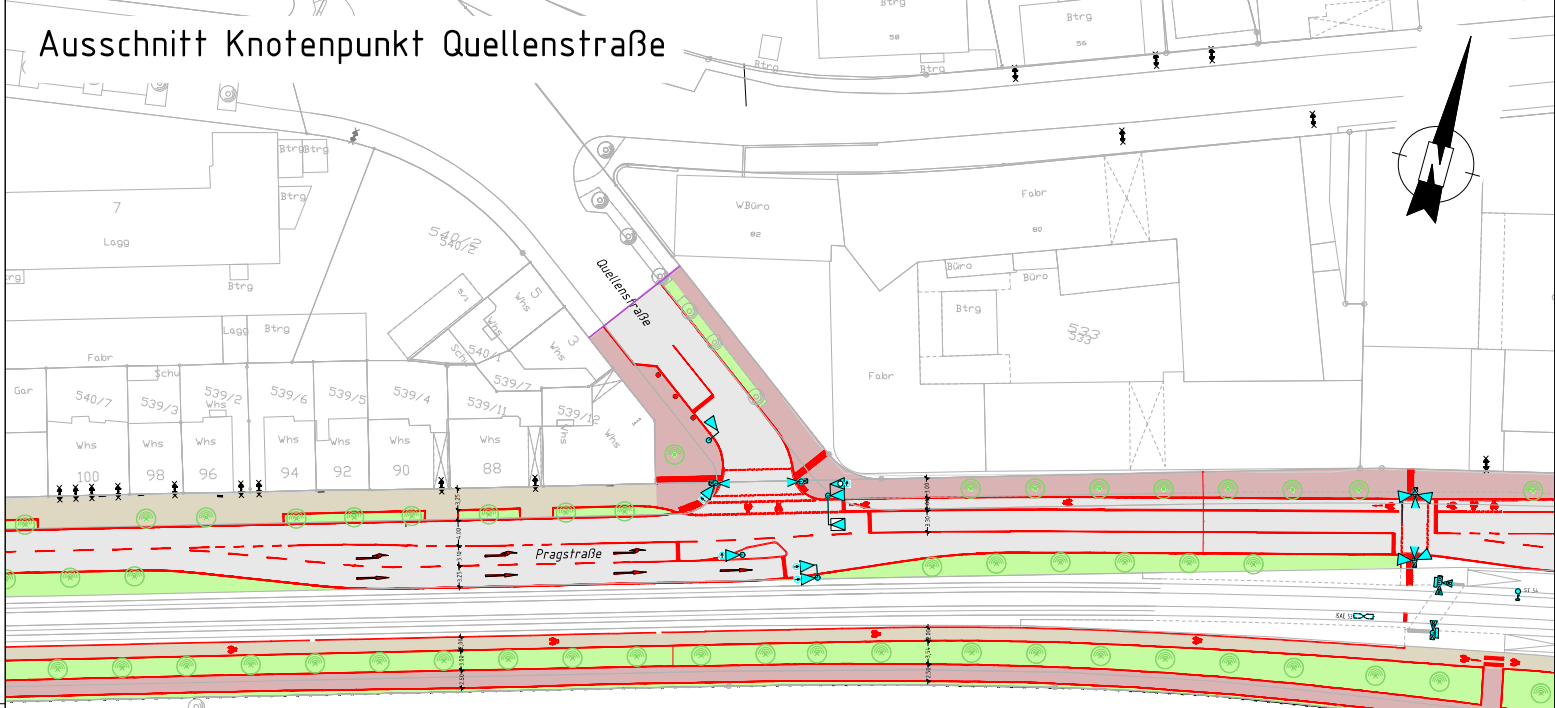

Ausschnitt Knotenpunkt Haldenstrasse

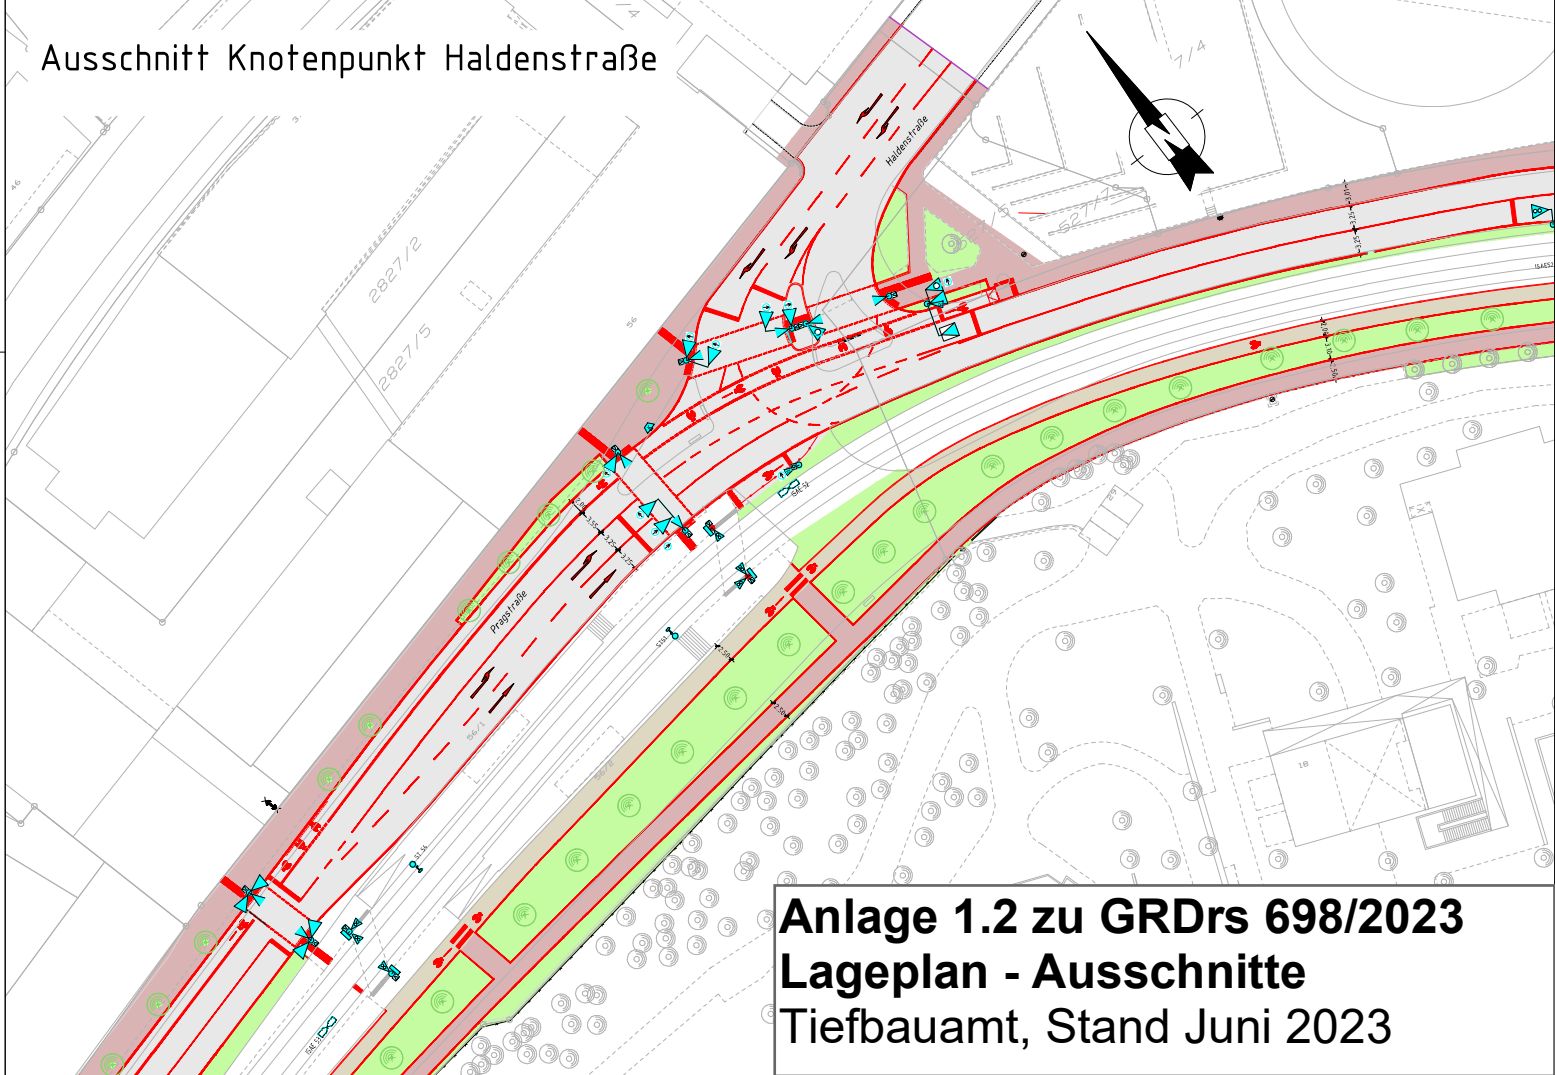

Anlage 1.2 zu GRDRs 698/2023
Lageplan - Ausschnitte
Tiefbauamt, Stand Juni 2023