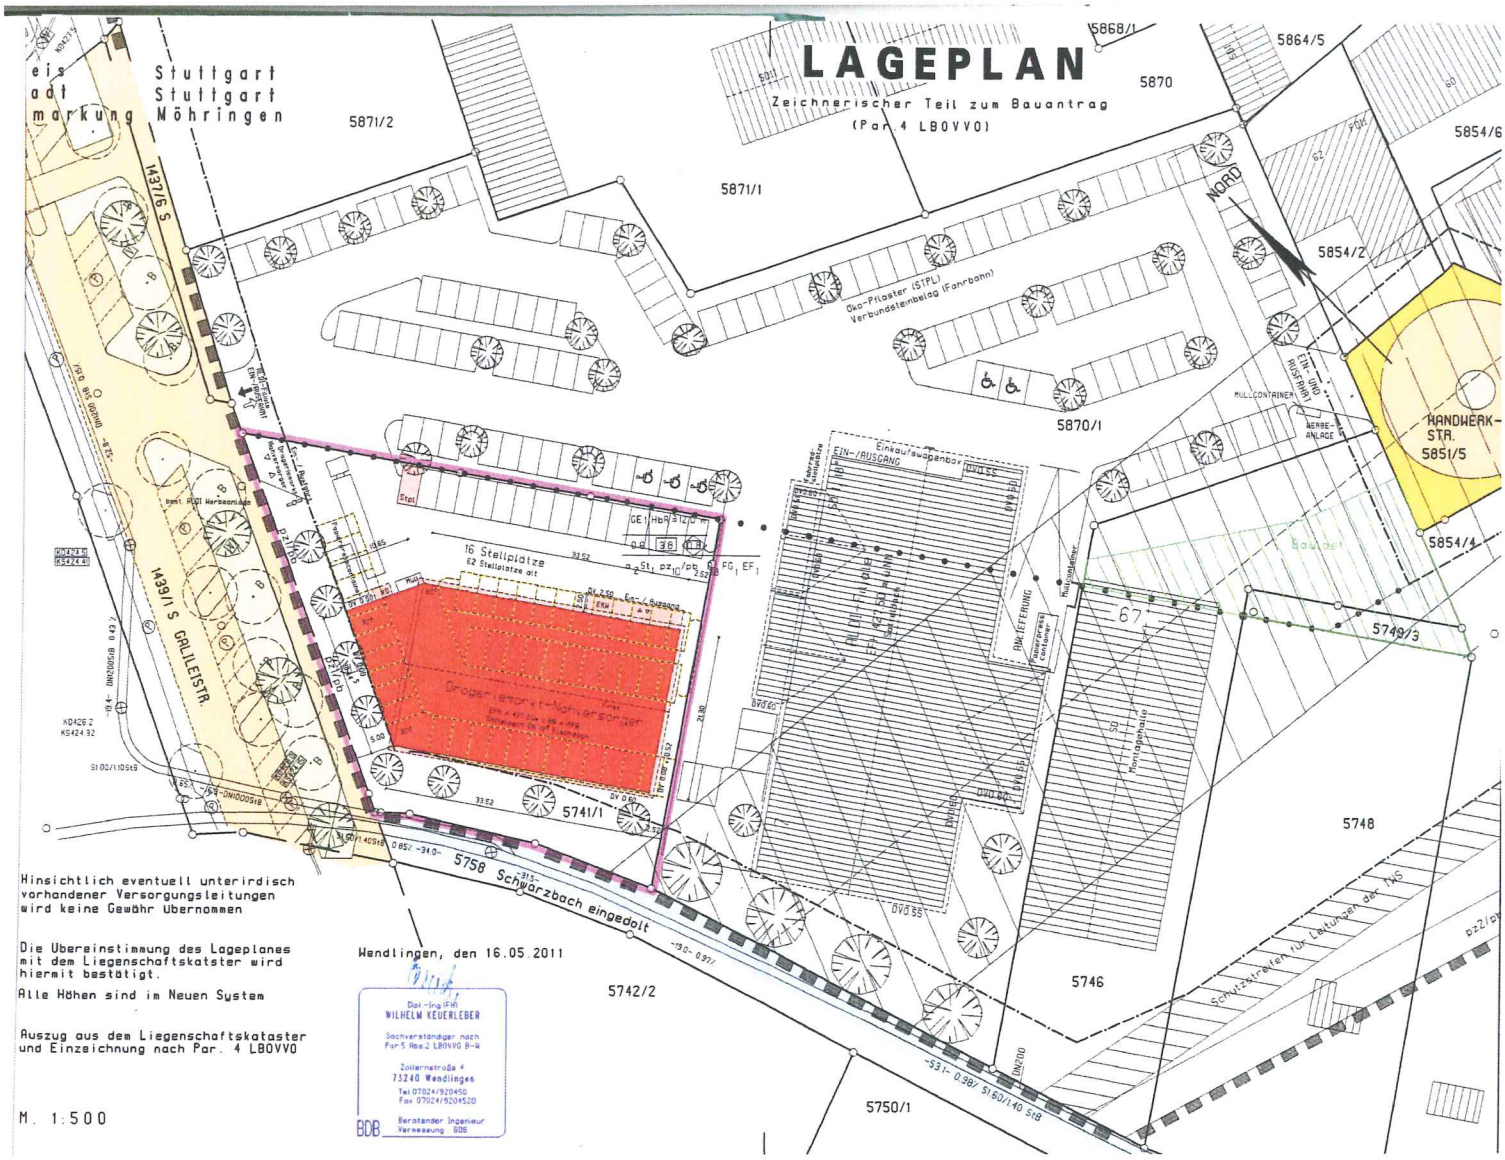
LAGEPLAN
Zeichnerischer Teil zum Bauantrag
(Par. 4 LBOVVO)
Stuttgart
Stuttgart
Möhringen
5871/2
5871/1
5870
5868/1
5864/5
5854/6
5854/2
5870/1
5854/4
5851/5
HANDWERK-STR.
NORD
Öko-Pflaster (STPL)
Verbundsteinbelag (Fahrbahn)
MÜLLCONTAINER
EIN- UND AUSFAHRT
KERBE-ANLAGE
Einkaufswagenbox
EIN-/AUSGANG
16 Stellplätze
62 Stellplätze alt
Großer Lebensmittel-Nahversorger
5741/1
5749/3
5748
5746
5742/2
5750/1
1437/6 S
1439/1 S GRILLESTR.
5758 Schwarzbach eingedolt
Schutzstreifen für Leitungen der TNG
Hinsichtlich eventuell unterirdisch vorhandener Versorgungsleitungen wird keine Gewähr übernommen
Die Übereinstimmung des Lageplanes mit dem Liegenschaftskataster wird hiermit bestätigt.
Alle Höhen sind im Neuen System
Auszug aus dem Liegenschaftskataster und Einzeichnung nach Par. 4 LBOVVO
M. 1:500
Wendlingen, den 16.05.2011
Dipl.-Ing (FH)
WILHELM KEUERLEBER
Sachverständiger nach Par 5 Abs.2 LBOVVO B-W
Zollernstraße 4
73240 Wendlingen
Tel 07024/920450
Fax 07024/920452
Beratender Ingenieur Vermessung BDB
BDB