



Tiefbauamt Stuttgart

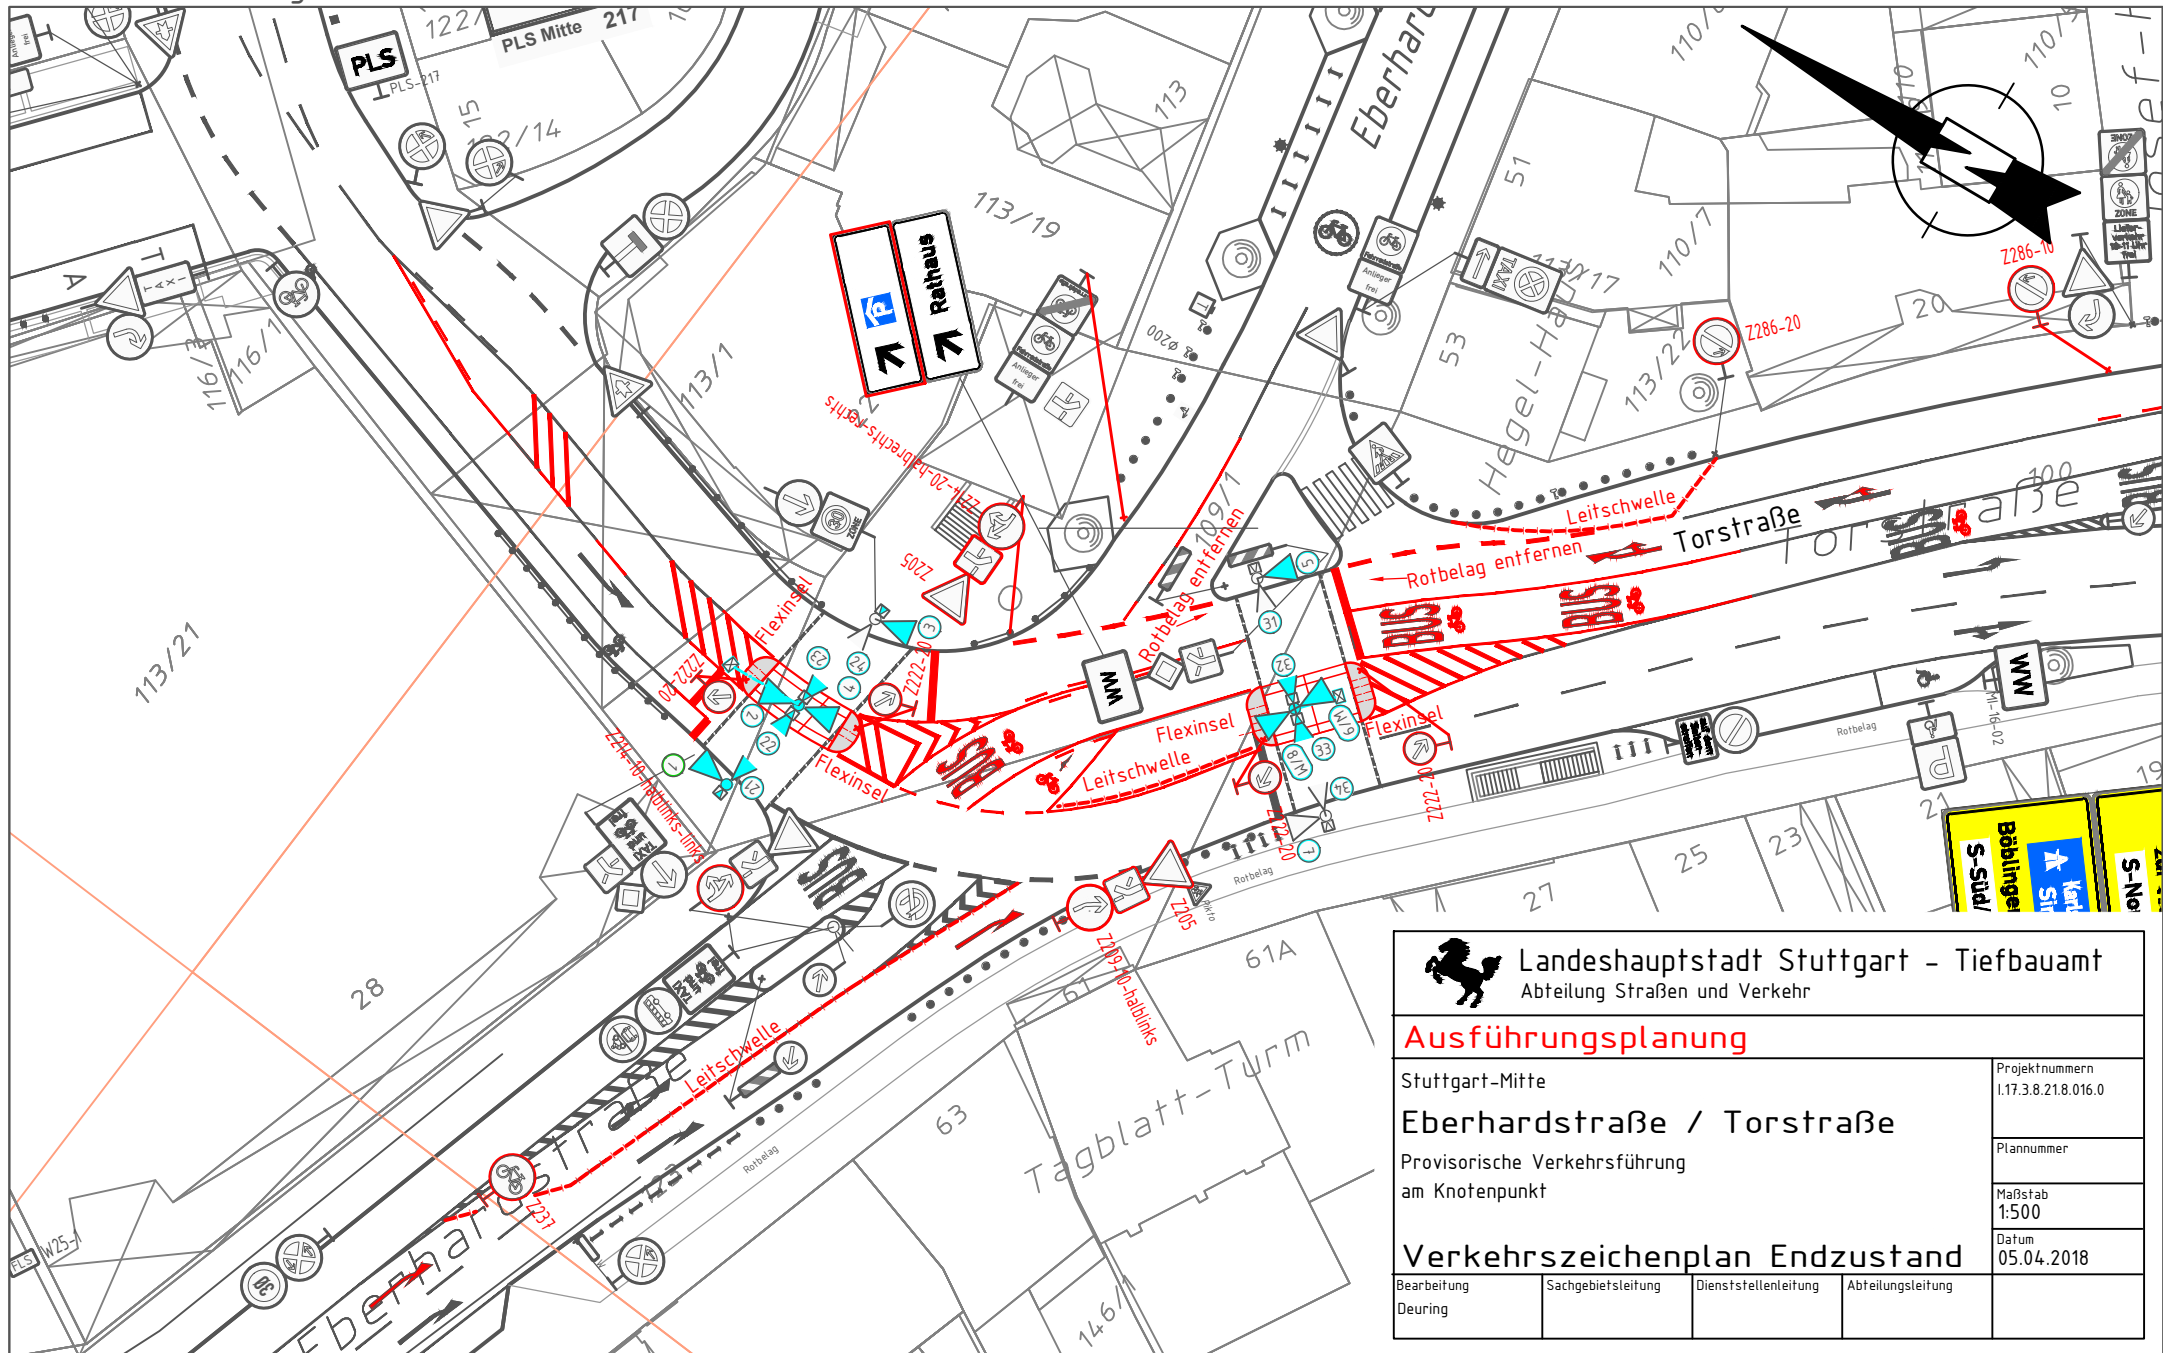

 Landeshauptstadt Stuttgart - Tiefbauamt
Abteilung Straßen und Verkehr


Ausführungsplanung


Stuttgart-Mitte
Eberhardstraße / Torstraße
Provisorische Verkehrsführung
am Knotenpunkt

Verkehrszeichenplan Endzustand

Bearbeitung Deuring	Sachgebietsleitung	Dienststellenleitung	Abteilungsleitung	Projektnummern 1.17.3.8.21.8.016.0
				Plannummer
				Maßstab 1:500
				Datum 05.04.2018

Tiefbauamt Stuttgart

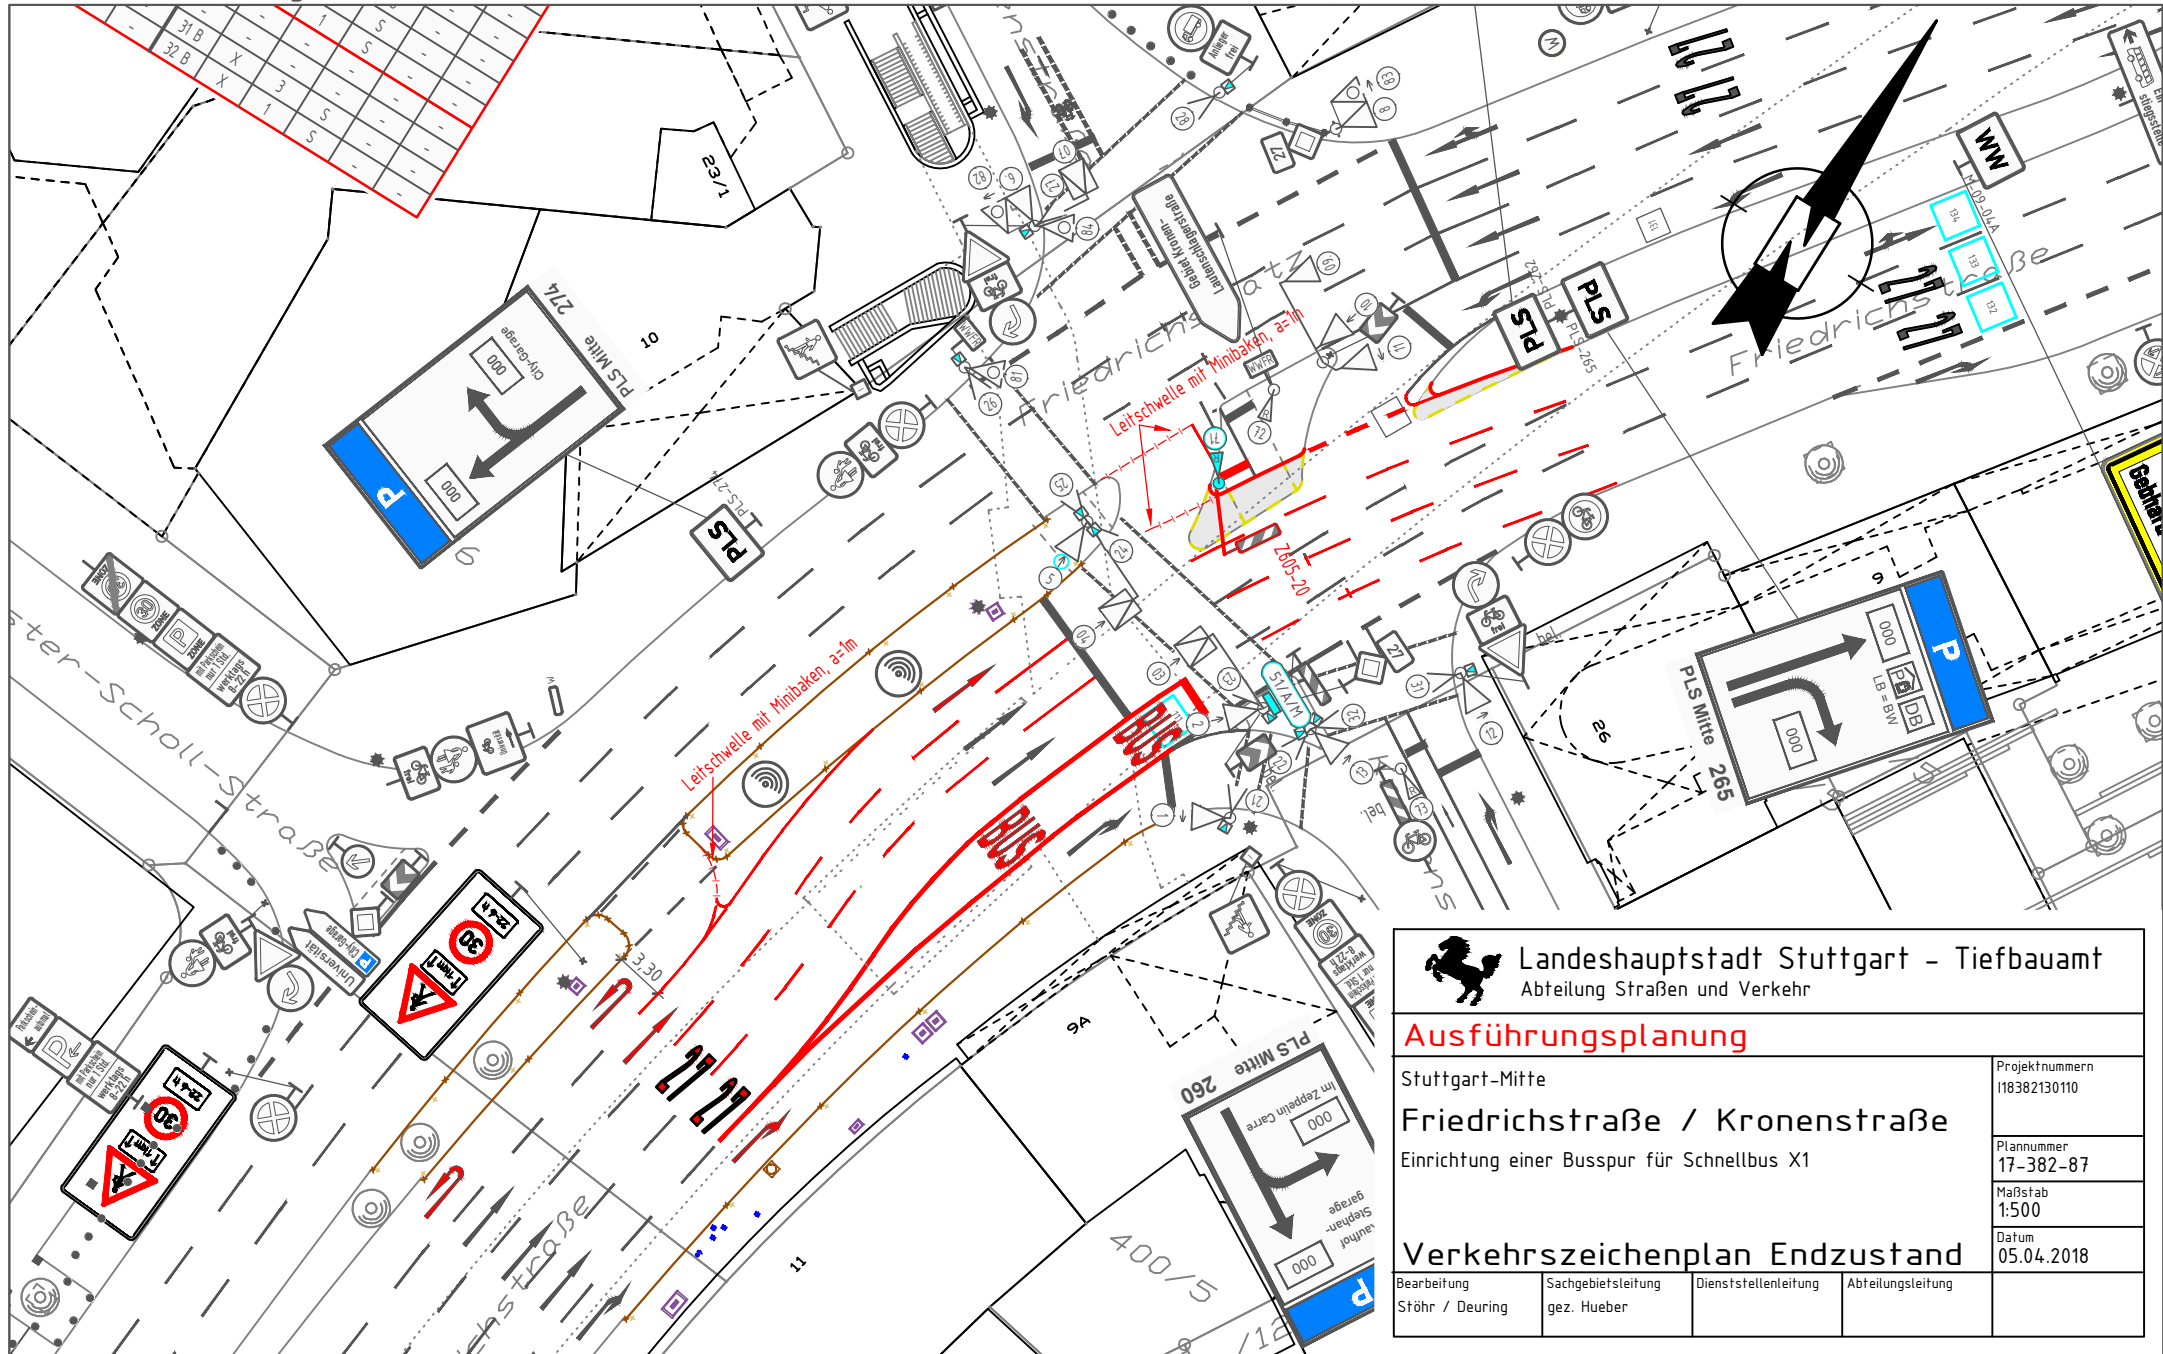

 Landeshauptstadt Stuttgart - Tiefbauamt Abteilung Straßen und Verkehr			
Ausführungsplanung			
Stuttgart-Mitte Friedrichstraße / Kronenstraße Einrichtung einer Busspur für Schnellbus X1			Projektnummern 118382130110
			Plannummer 17-382-87
			Maßstab 1:500
			Datum 05.04.2018
Verkehrszeichenplan Endzustand			
Bearbeitung	Sachgebietsleitung	Dienststellenleitung	Abteilungsleitung
Stöhr / Deuring	gez. Hueber		