


Tiefbauamt Stuttgart

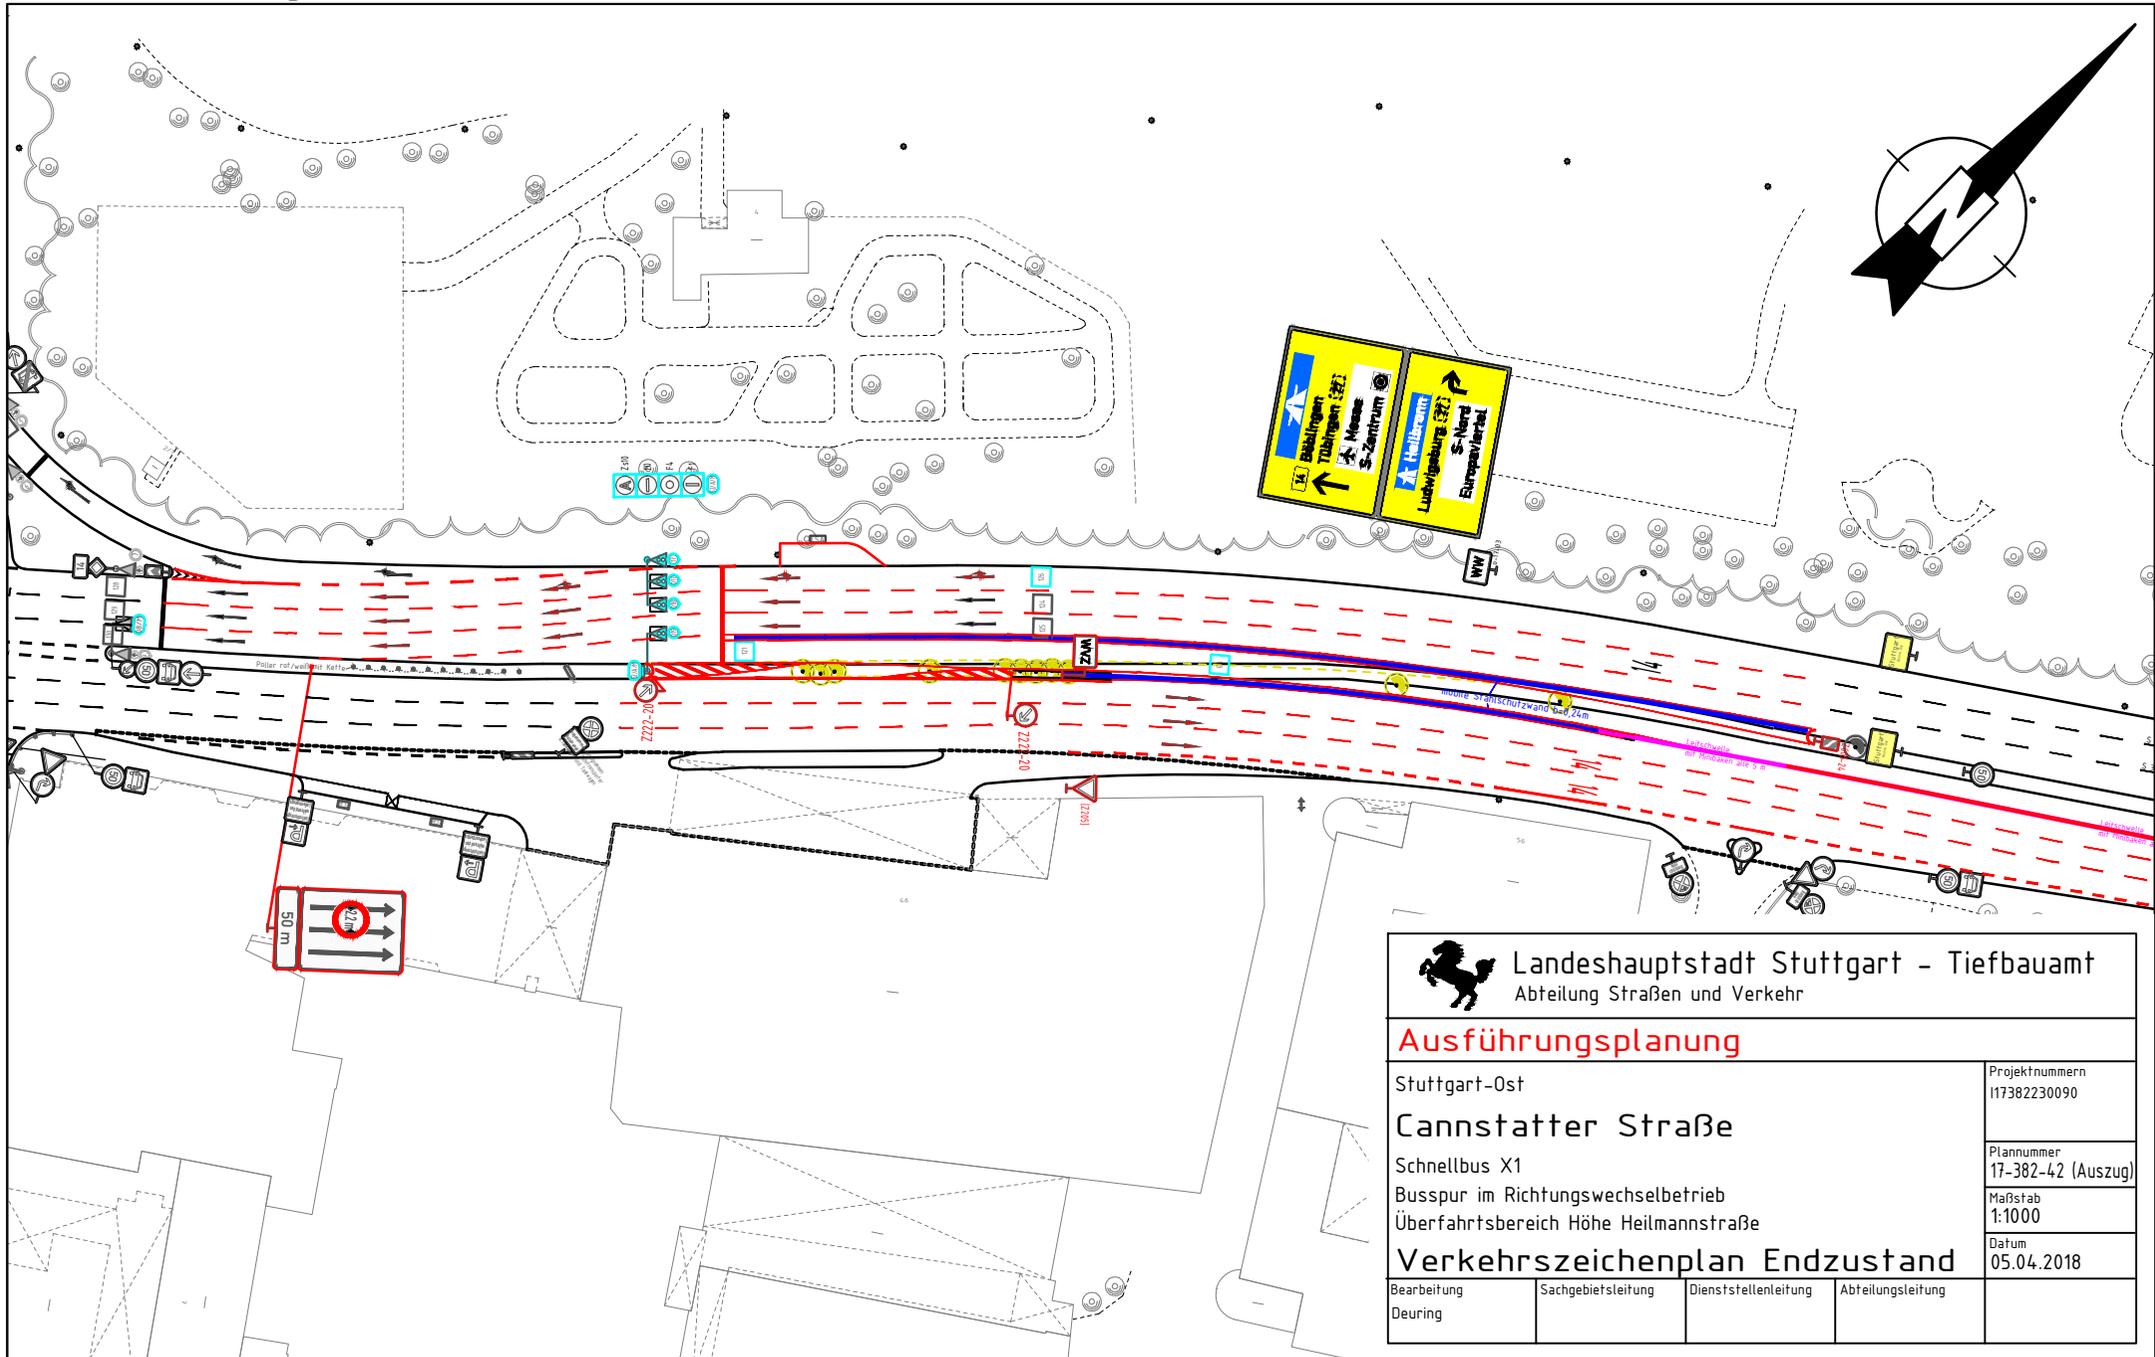

 **Landeshauptstadt Stuttgart - Tiefbauamt**
Abteilung Straßen und Verkehr


Ausführungsplanung

Stuttgart-Ost
Cannstatter Straße
Schnellbus X1
Busspur im Richtungswechselbetrieb
Überfahrtsbereich Höhe Heilmannstraße

Verkehrszeichenplan Endzustand

Bearbeitung Deuring	Sachgebietsleitung	Dienststellenleitung	Abteilungsleitung	Projektnummern 117382230090
				Plannummer 17-382-42 (Auszug)
				Maßstab 1:1000
				Datum 05.04.2018

Tiefbauamt Stuttgart

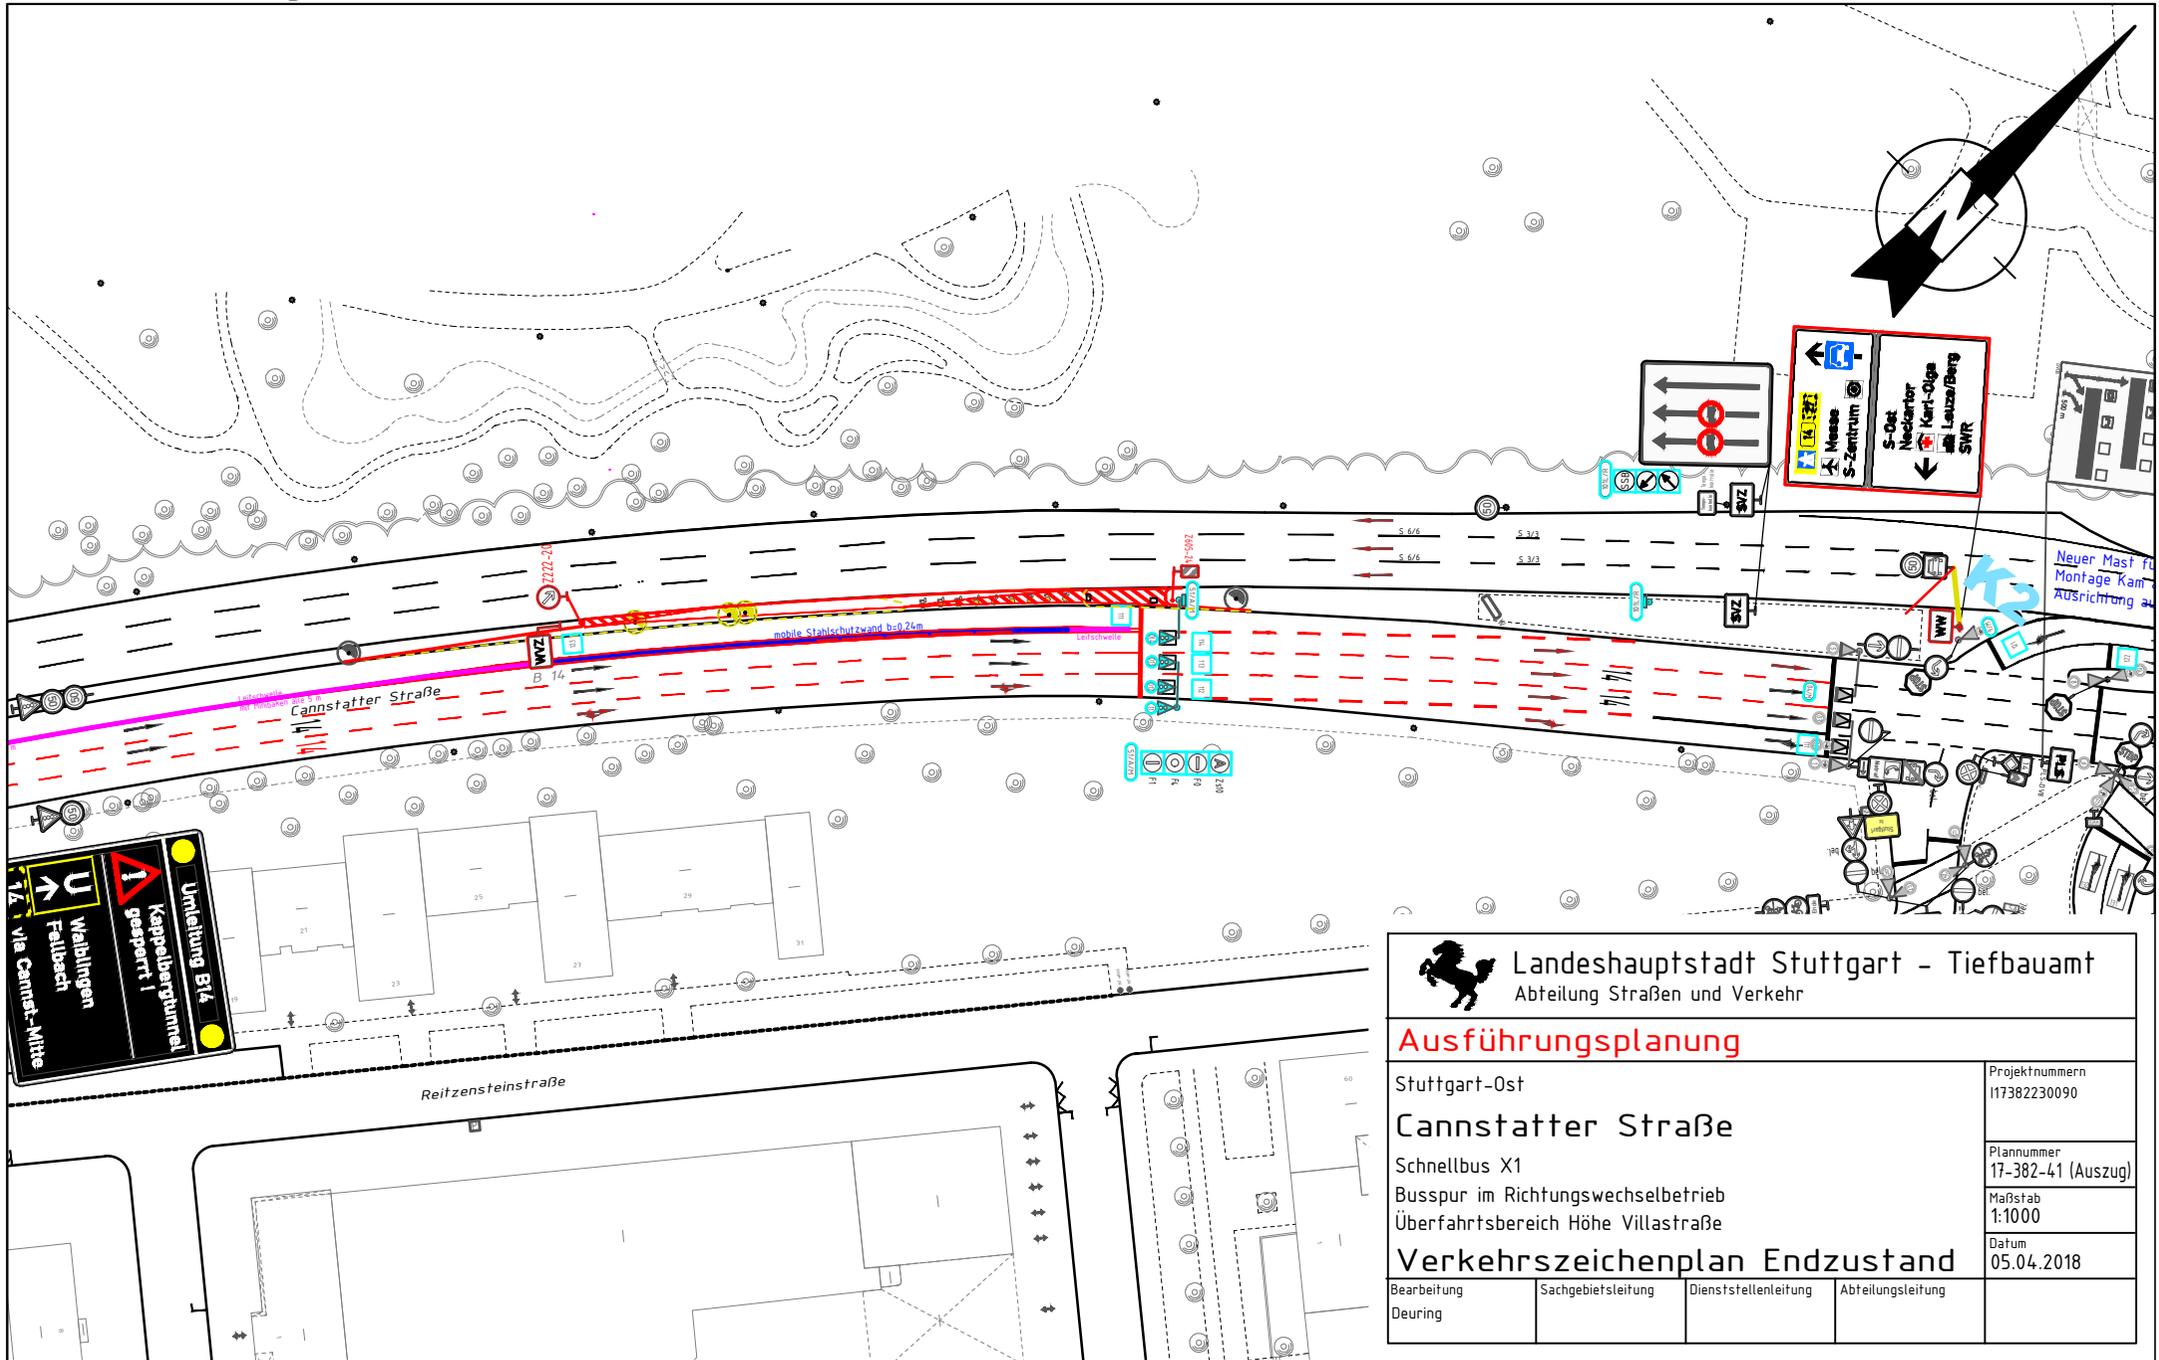


Landeshauptstadt Stuttgart - Tiefbauamt
 Abteilung Straßen und Verkehr

Ausführungsplanung

Stuttgart-Ost
Cannstatter Straße
 Schnellbus X1
 Busspur im Richtungswechselbetrieb
 Überfahrtsbereich Höhe Villastraße

Projektnummern
 117382230090
 Plannummer
 17-382-41 (Auszug)
 Maßstab
 1:1000
 Datum
 05.04.2018

Verkehrszeichenplan Endzustand

Bearbeitung Deuring	Sachgebietsleitung	Dienststellenleitung	Abteilungsleitung
------------------------	--------------------	----------------------	-------------------