


a.campus
 ausbildungscampus
 ein Projekt der
 Bürgerstiftung Stuttgart

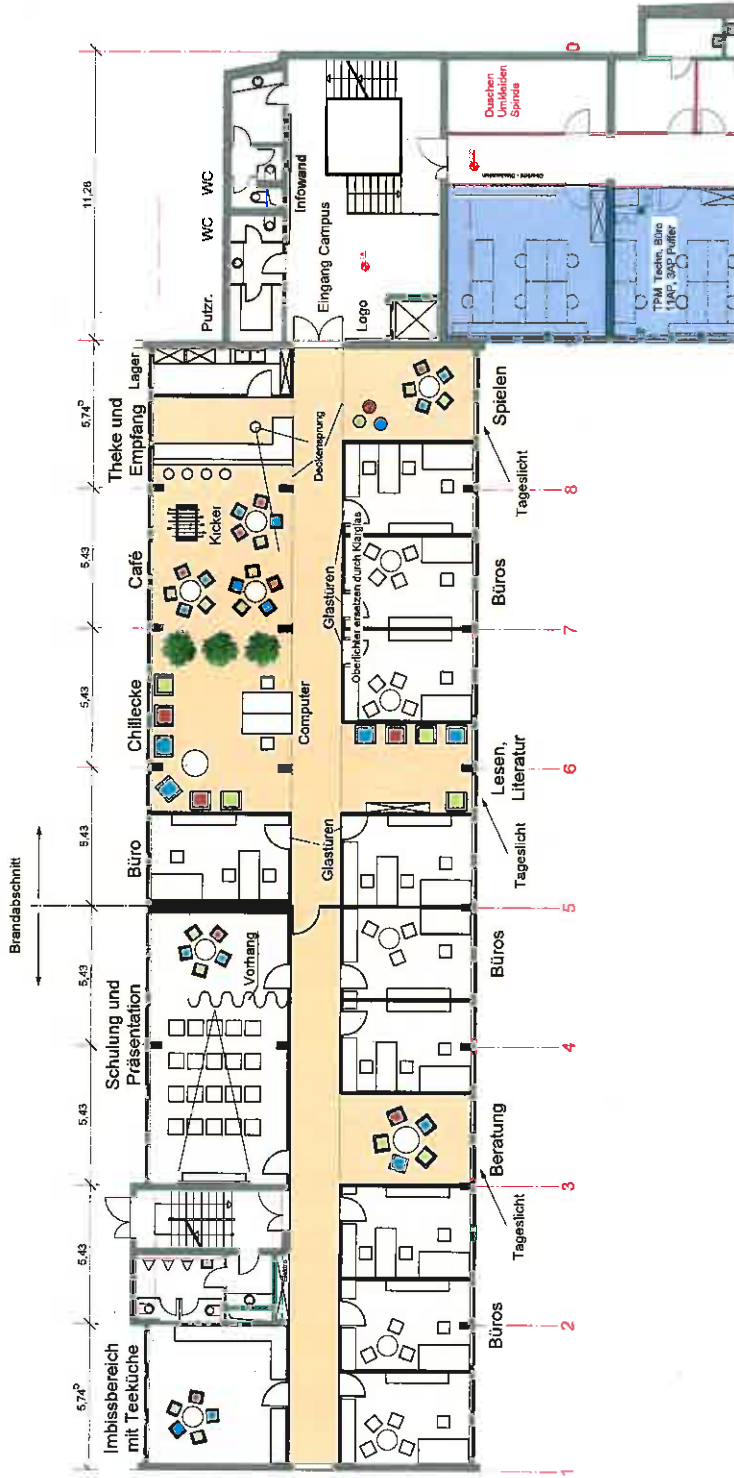

Fußböden:
 Öffentlicher Bereich: Linoleum
 Büros, Schulung, Teeküche: Holzlaminat

Jägerstraße 14-18
 70174 Stuttgart
 Umbauplanung 2. Obergeschoss, Alternative 3

Architekten:
 Dipl.-Ing Volker Donath
 Dipl.-Ing Wolfgang Stübler
 Daimlerstraße 29, 70372 Stuttgart
 Tel: 0711-563637 0171-6231217
 info@prof-stuebler.de