


Bebauungsplan
"Kindertageseinrichtung Weilmendorfer Straße"
 vom 16.02.2010 / 07.12.2010

Anlage 3



M.1:500

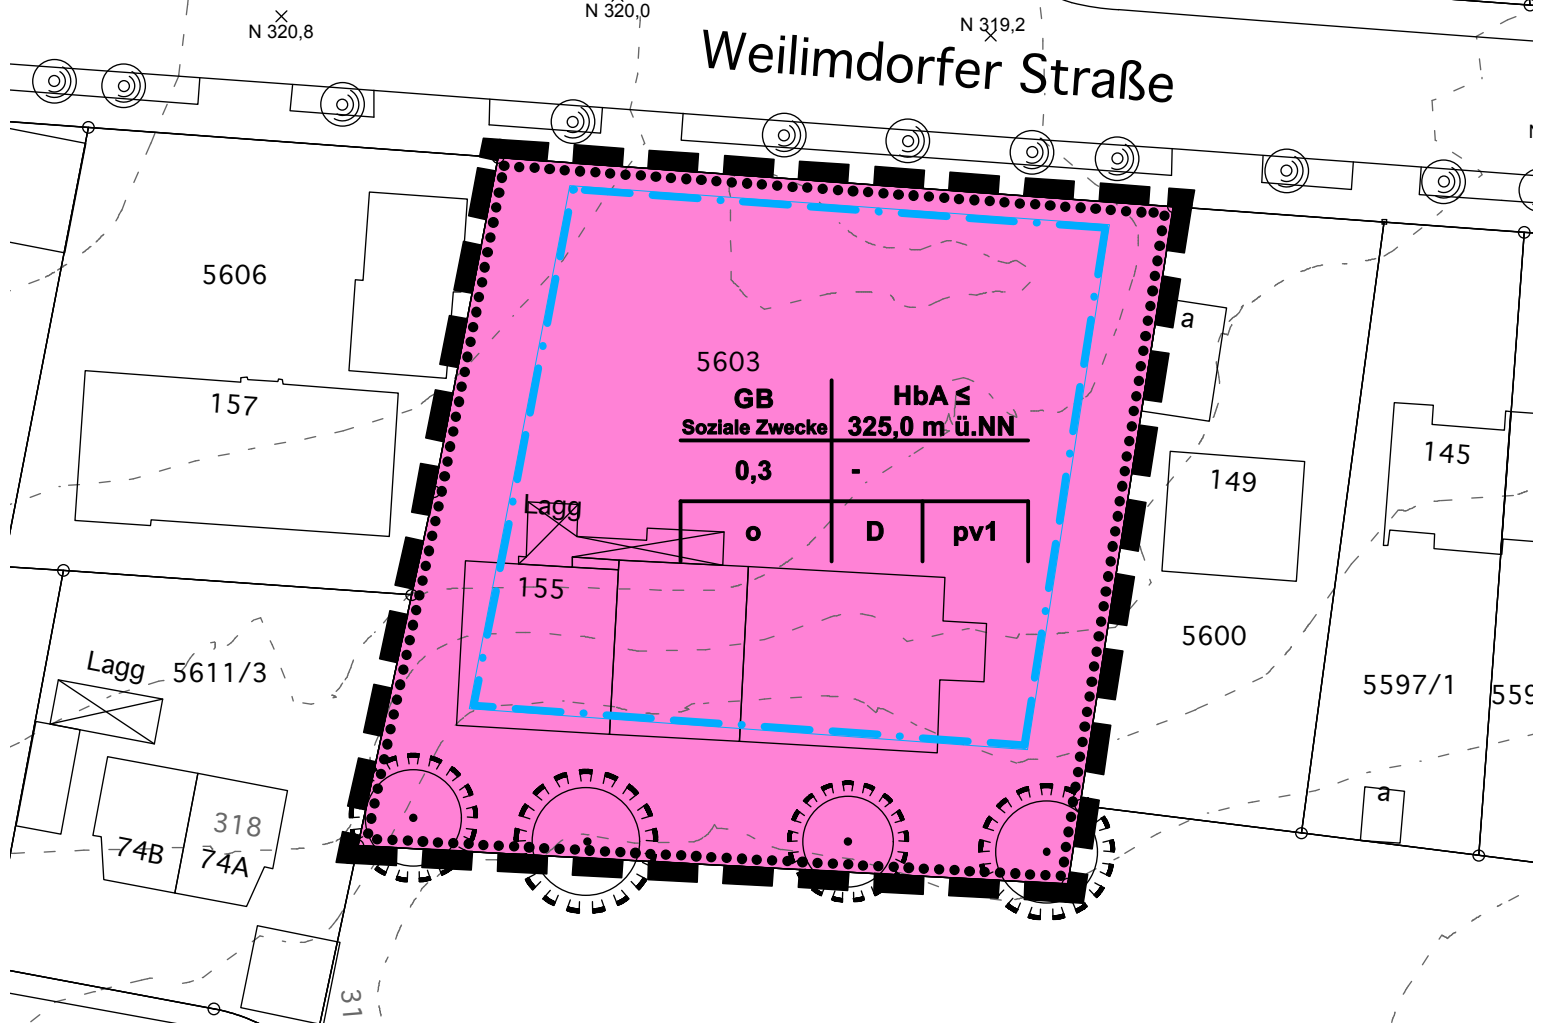

5603	HbA ≤	
GB	325,0 m ü.NN	
Soziale Zwecke	-	
0,3	-	
o	D	pv1



Architekten
 Partnerschaft
 Stuttgart

ARP

Rotebühlstrasse 169/1
 70197 Stuttgart
 Tel. 0711/64869-200
 Fax 0711/64869-299