


Anlage 1 zur GRDRs 365/2022

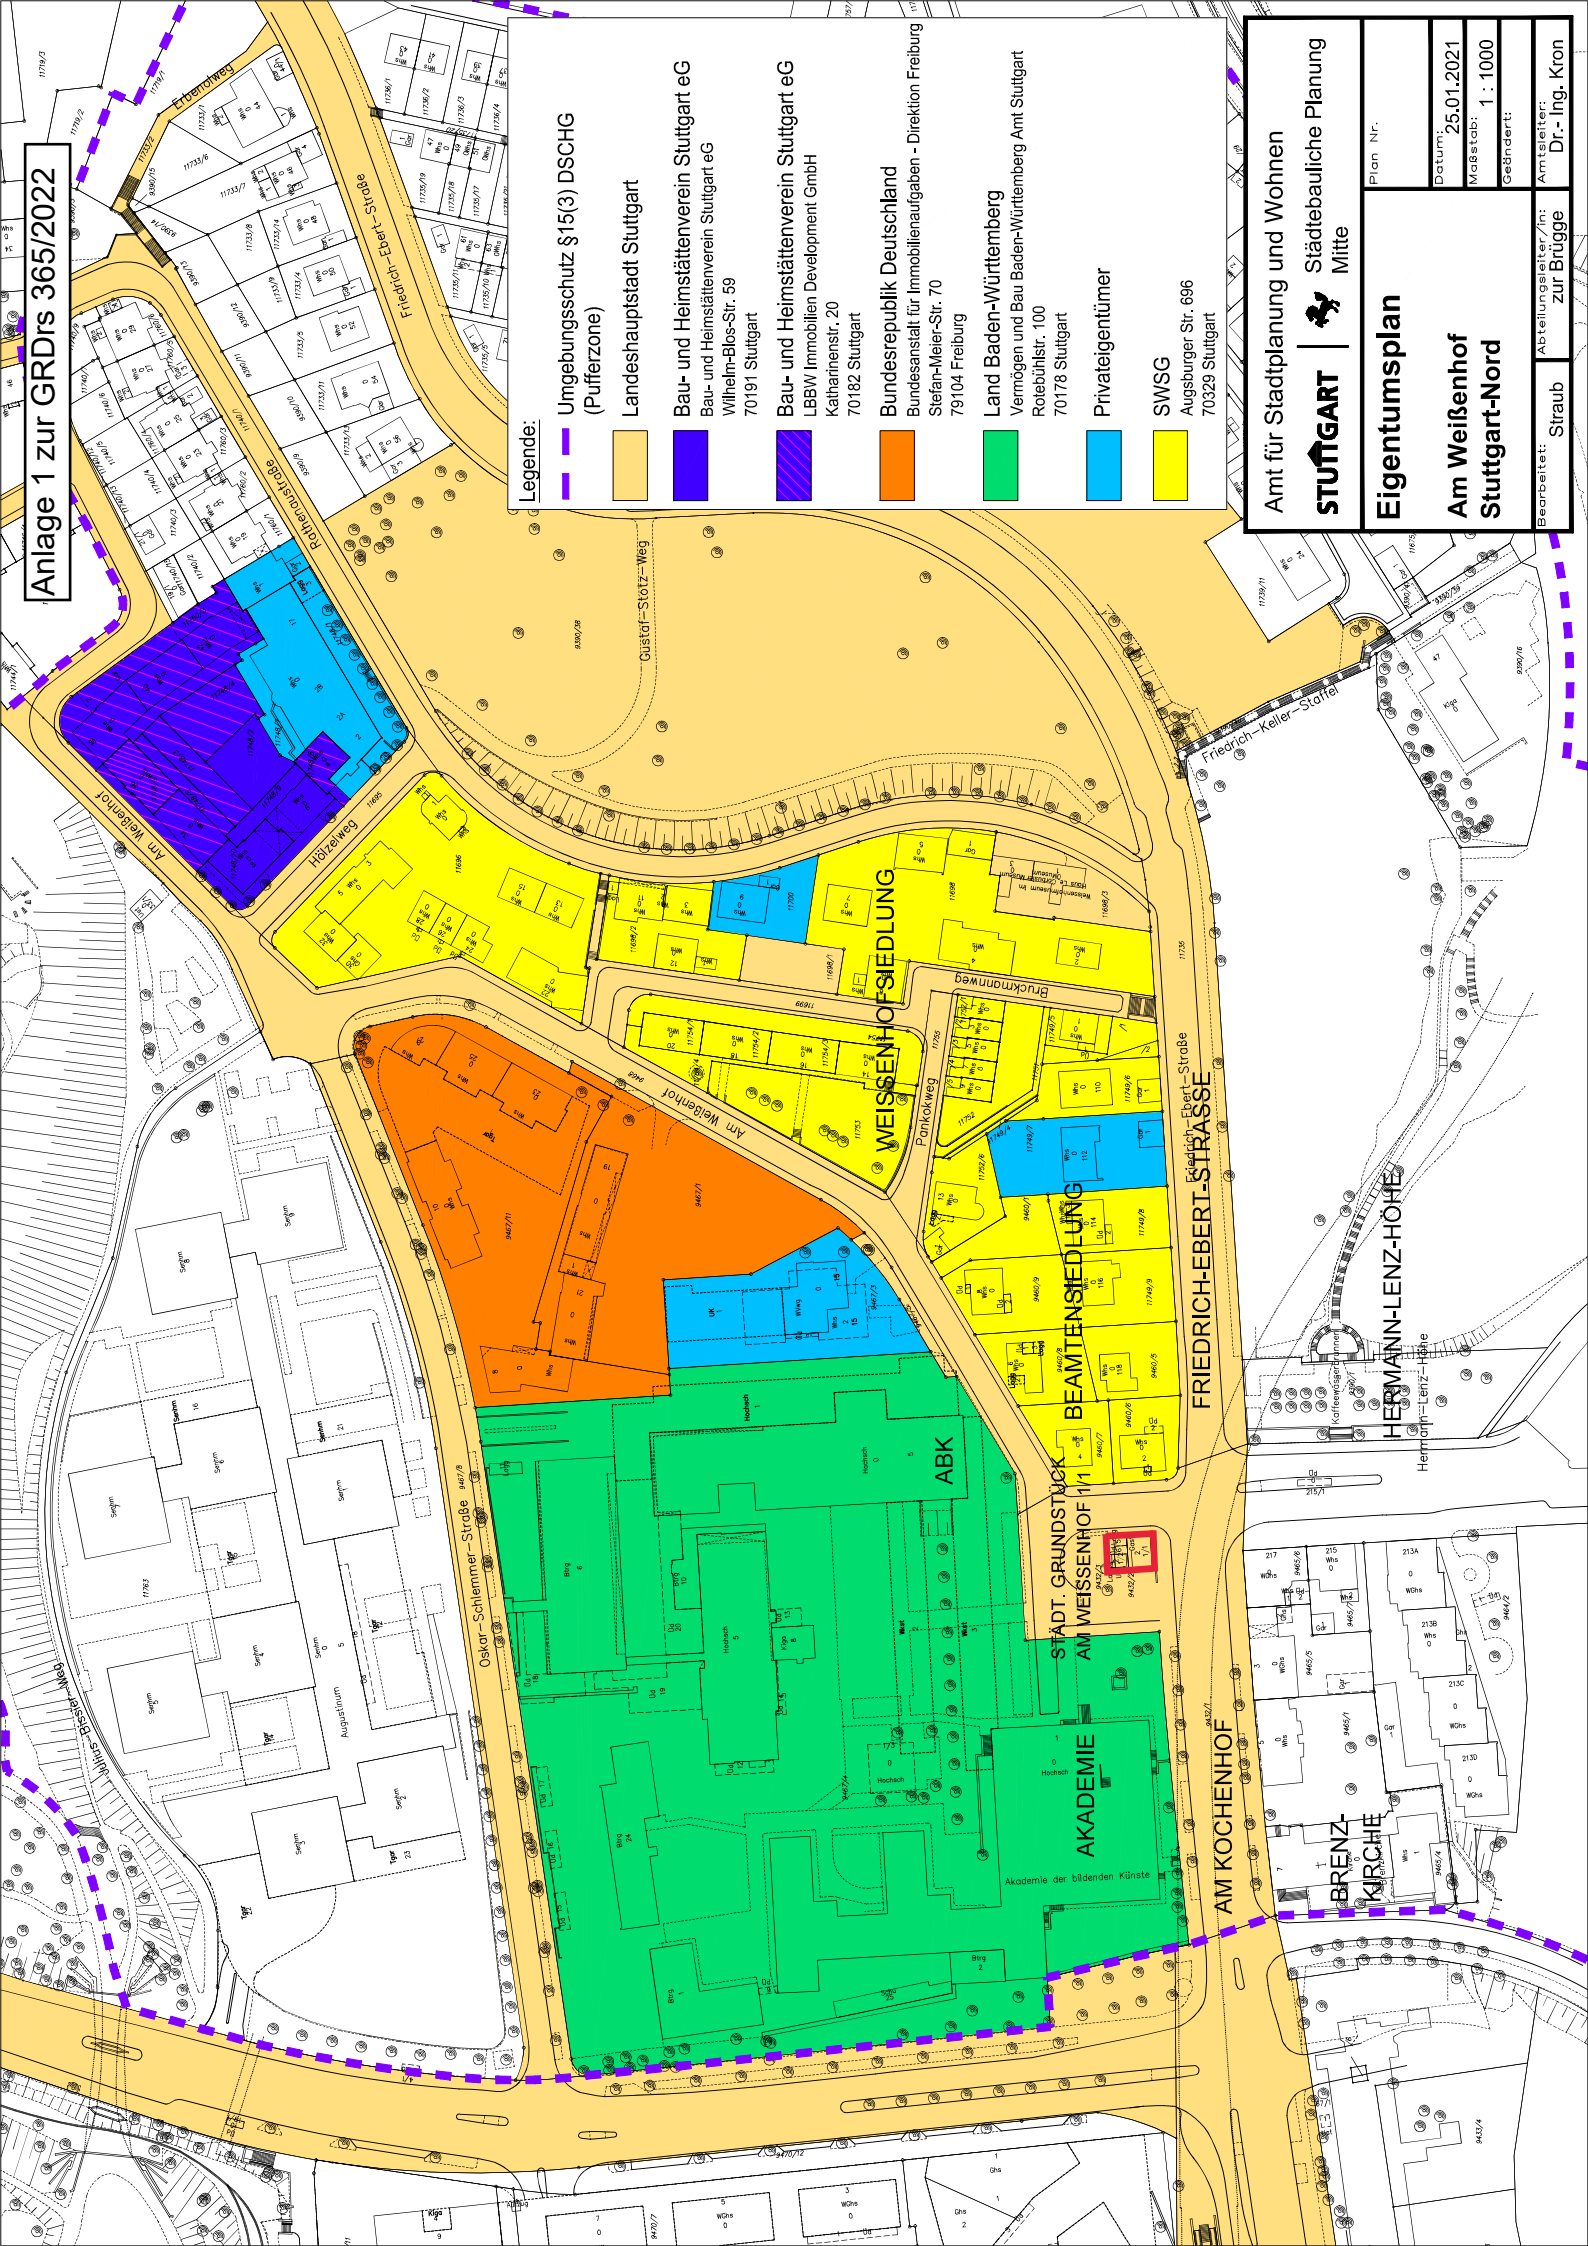

Legende:

- Umgebungsschutz §15(3) DStGHG (Pufferzone)
- Landeshauptstadt Stuttgart
- Bau- und Heimstättenverein Stuttgart eG
Wilhelm-Blos-Str. 59
70191 Stuttgart
- Bau- und Heimstättenverein Stuttgart eG
LEBW Immobilien Development GmbH
Kaiharmsstr. 20
70182 Stuttgart
- Bundesrepublik Deutschland
Bundesanstalt für Immobilienaufgaben - Direktion Freiburg
Stefan-Meier-Str. 70
79104 Freiburg
- Land Baden-Württemberg
Vermögen und Bau Baden-Württemberg Amt Stuttgart
Rolebühlstr. 100
70178 Stuttgart
- Privateigentümer
- SWSG
Augsburger Str. 696
70329 Stuttgart

StuttGART **Städtebauliche Planung Mitte**

Eigentumsplan

Am Weissenhof Stuttgart-Nord

Plan Nr. _____

Datum: 25.01.2021

Maßstab: 1 : 1000

Gezeichnet: _____

Abteilungsleiter/in: _____

Arbeitsleiter: _____

Bearbeitet: Straub

zur Brügge

Dr.- Ing. Kron