



B10

Pforzheim/Esslingen

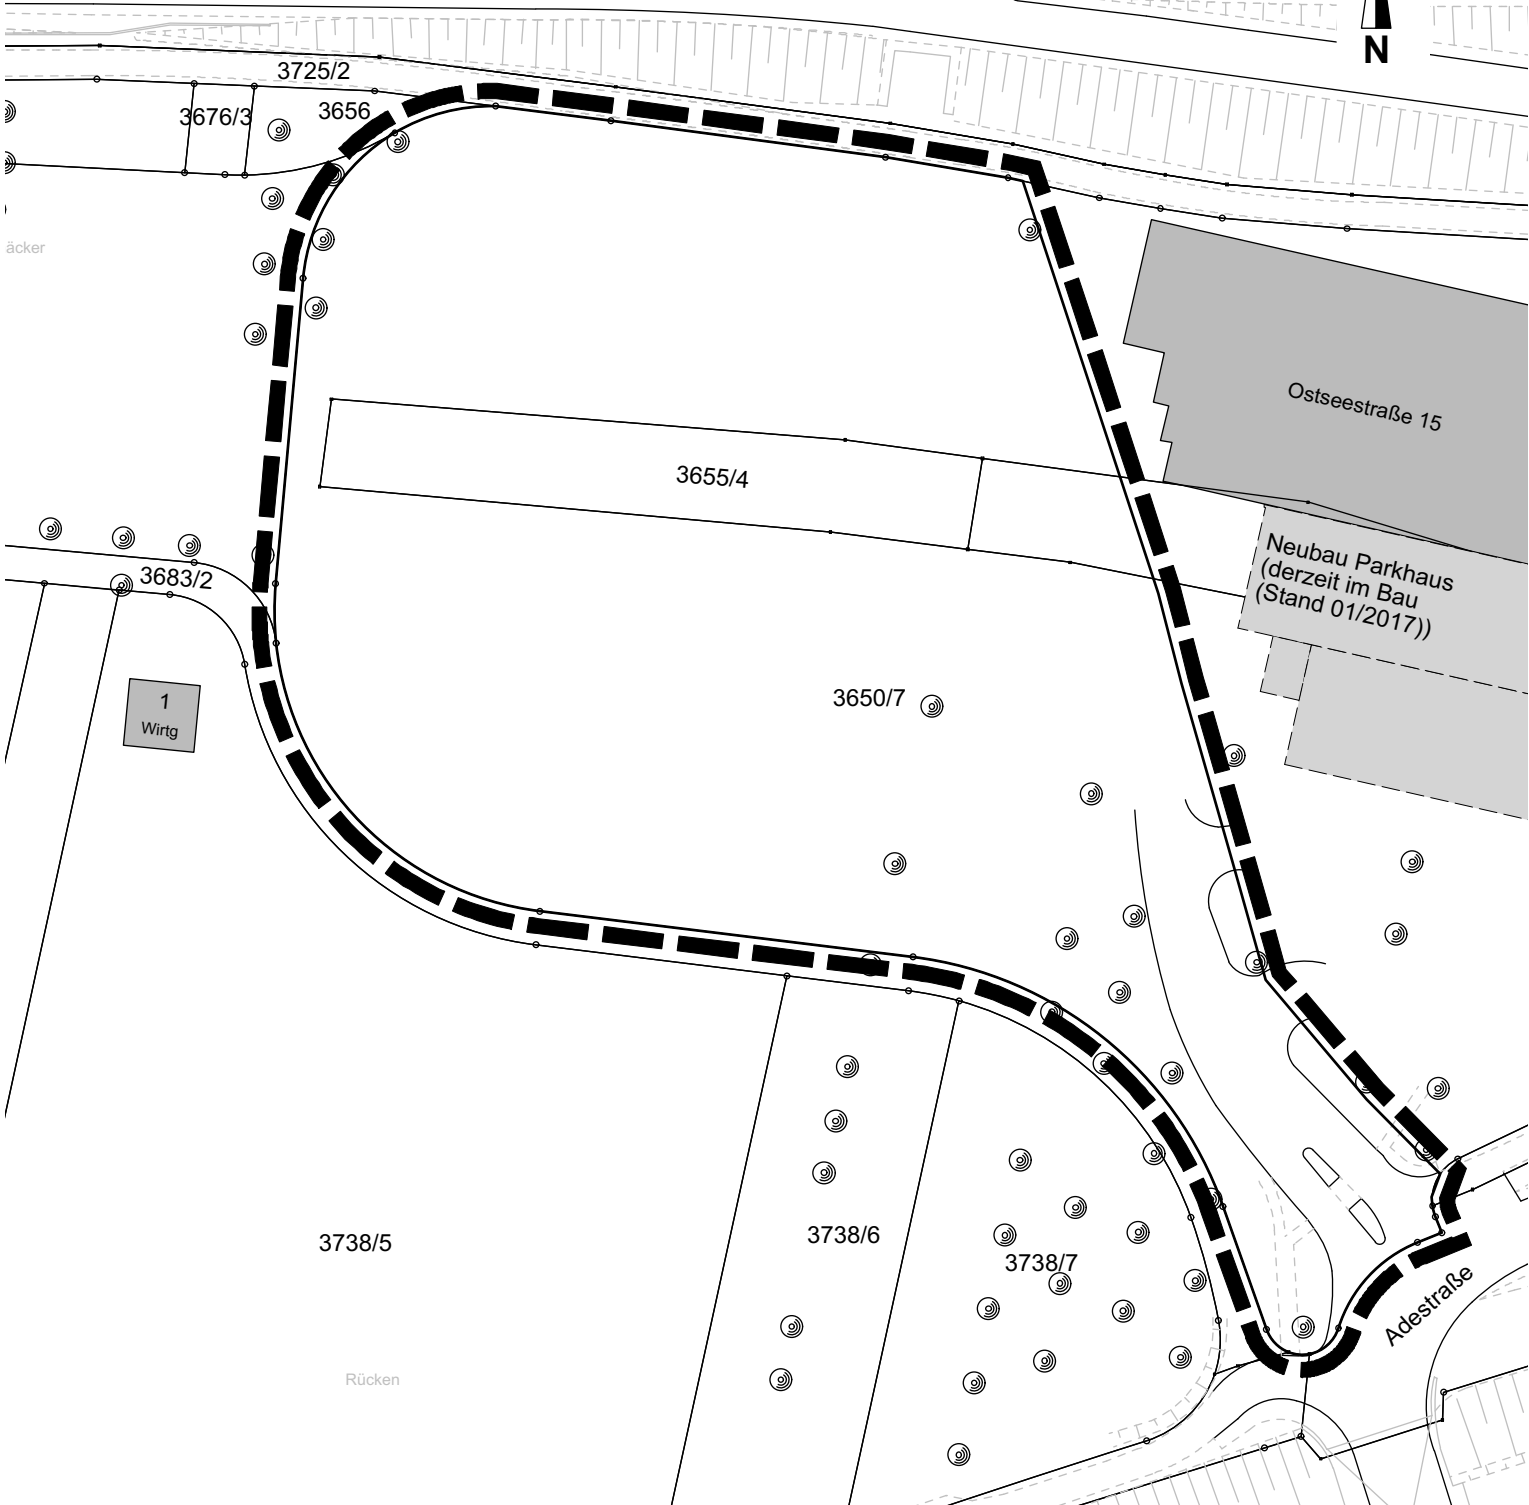

Kartengrundlage  
Stadtmessungsamt

|   |                                     |
|---|-------------------------------------|
| <p><b>STUTTGART</b>    Städtebauliche Planung Nord<br/>                 Amt für Stadtplanung und Stadterneuerung</p> |                                     |
| <p>Lageplan zum<br/>Aufstellungsbeschluss</p>   | <p>Plan Nr.<br/><b>Zu 260</b></p>   |
| <p>Bebauungsplan: Ostseestraße/Adestraße</p>  | <p>Datum: <b>06.02.2017</b></p>     |
| <p>Stadtbezirk: Stuttgart-Zuffenhausen</p>  | <p>Maßstab: <b>1:1000</b></p>       |
| <p>Geändert:</p>  |                                     |
| <p>Zeichenerklärung:  Grenze des Geltungsbereichs § 9 (7) BauGB</p>  |                                     |
| <p>Bearbeitet:<br/>ARP / Stuttgart</p>  | <p>Abteilungsleiter:<br/>Maurer</p> |
| <p>Amtsleiter:<br/>Dr.- Ing. Kron</p>   |                                     |