


Anlage 4

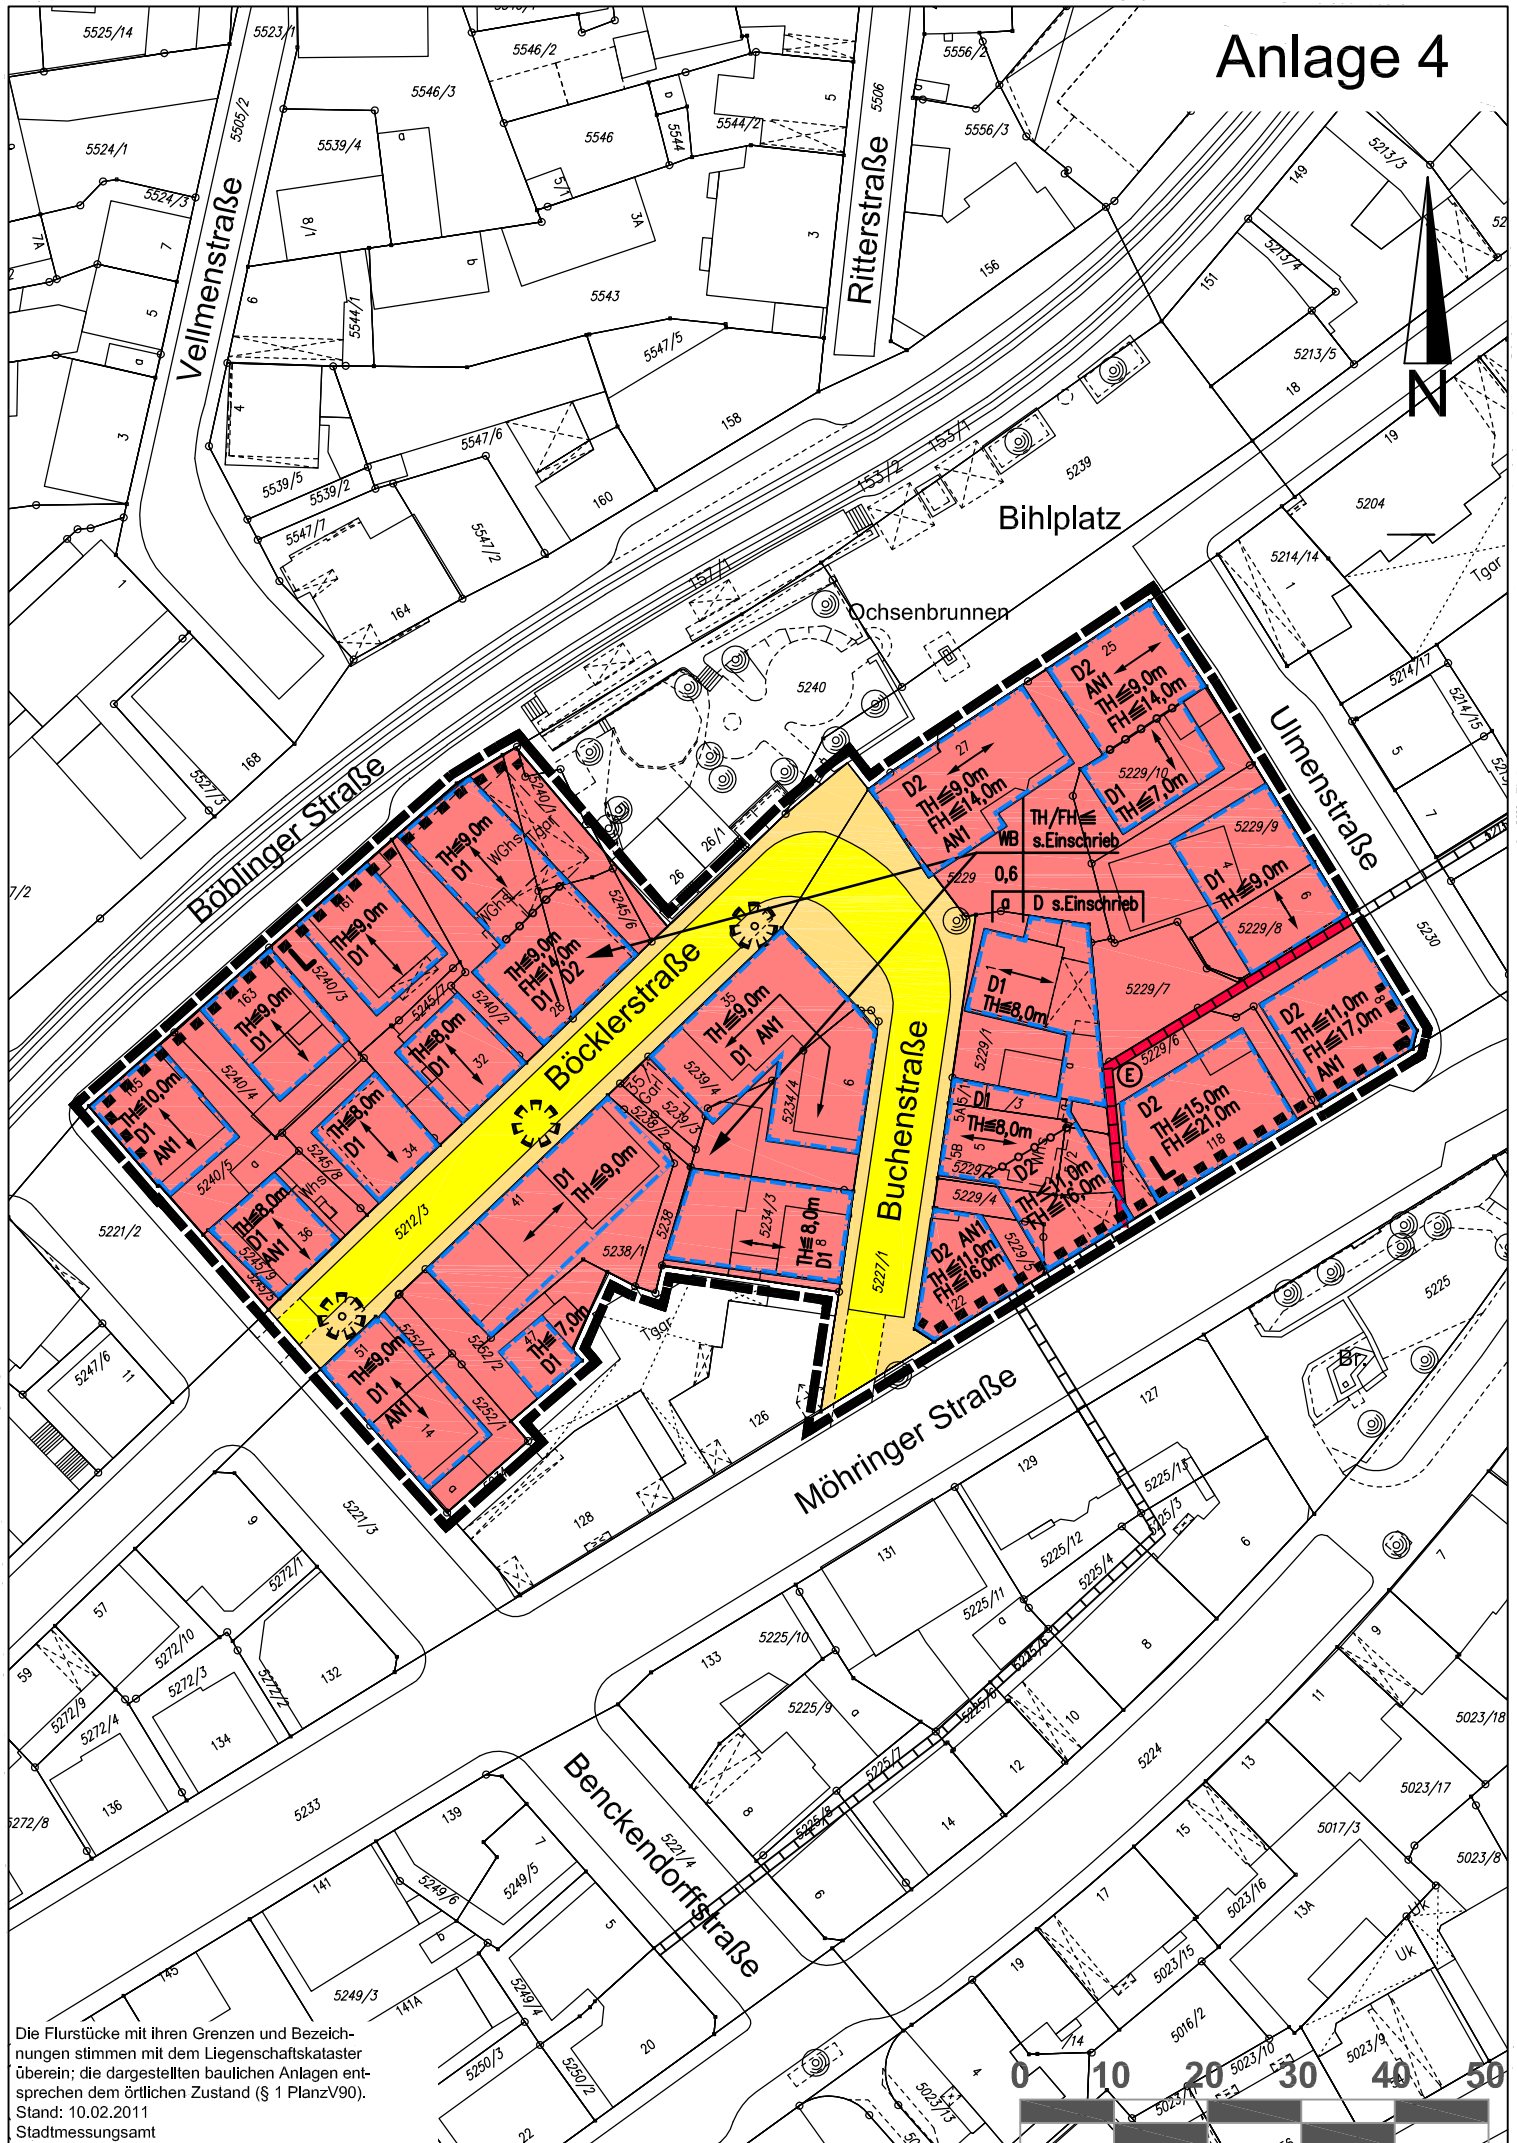

Die Flurstücke mit ihren Grenzen und Bezeichnungen stimmen mit dem Liegenschaftskataster überein; die dargestellten baulichen Anlagen entsprechen dem örtlichen Zustand (§ 1 PlanV90).
Stand: 10.02.2011
Stadtmessungsamt