


- Beleuchtete Wege
- Nicht ausgeleuchtete Wege

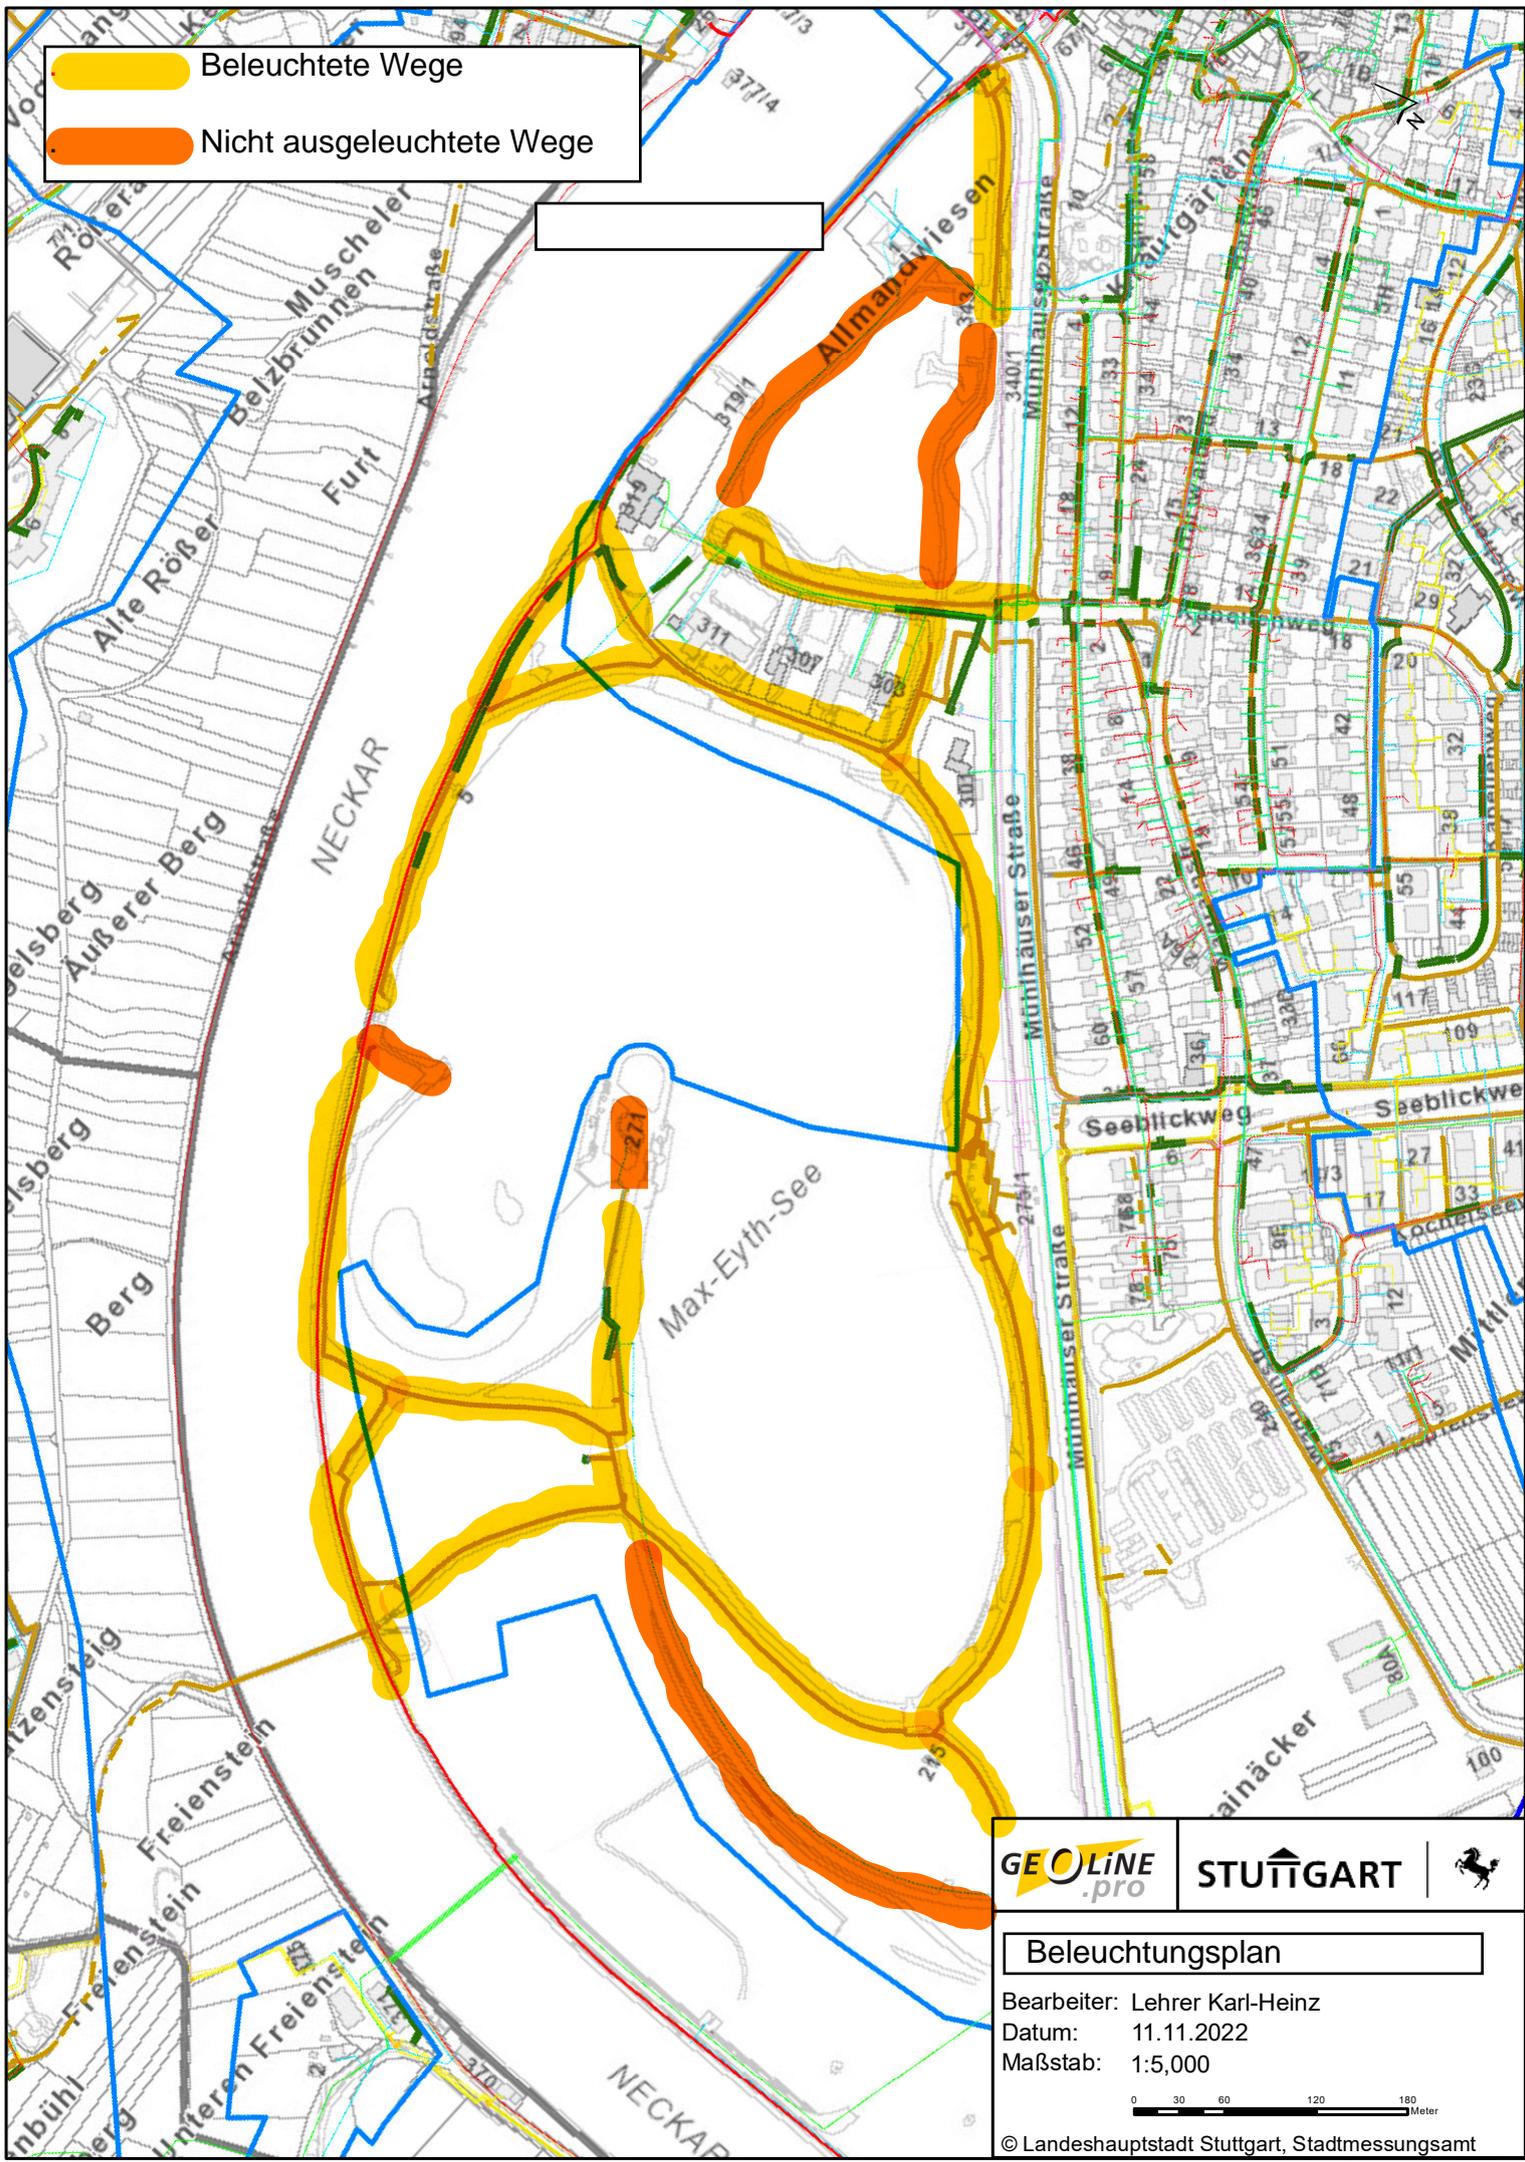

Beleuchtungsplan

Bearbeiter: Lehrer Karl-Heinz
 Datum: 11.11.2022
 Maßstab: 1:5,000

