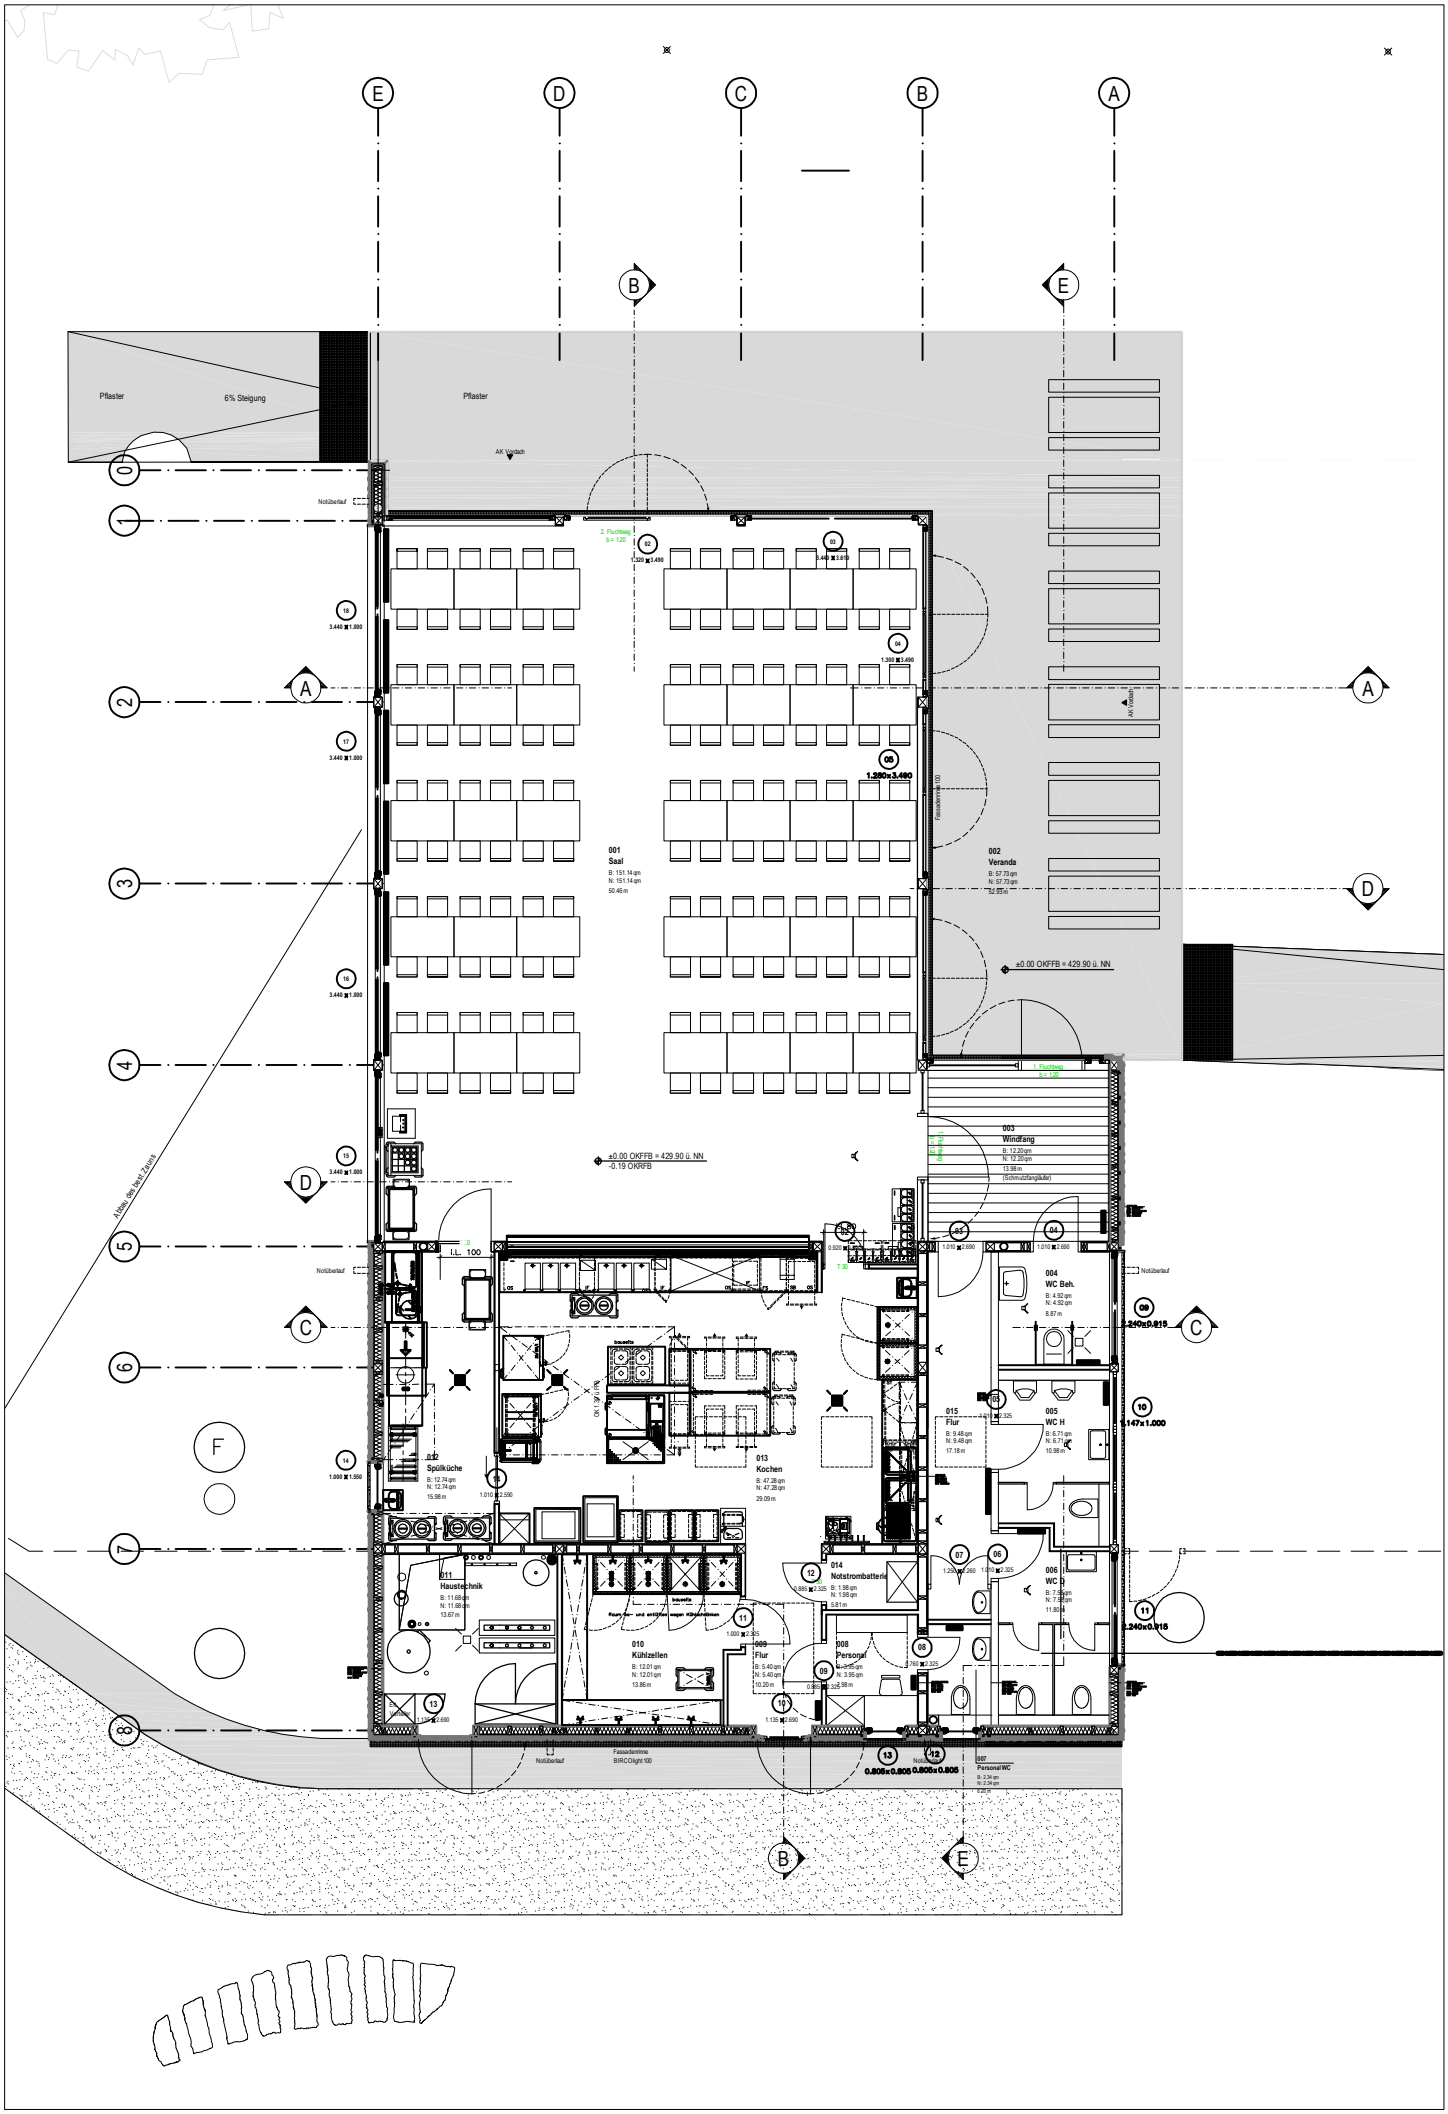
Pflaster
6% Steigung
Pflaster
001
Saal
B: 151.14 qm
N: 151.14 qm
50.46 m
002
Veranda
B: 57.73 qm
N: 57.73 qm
52.65 m
003
Windfang
B: 12.20 qm
N: 12.20 qm
13.38 m
(Schmutzfangläufer)
004
WC Beh.
B: 4.92 qm
N: 4.92 qm
5.87 m
005
WC H
B: 6.71 qm
N: 6.71 qm
10.98 m
006
WC D
B: 7.56 qm
N: 7.56 qm
11.80 m
007
Personal WC
B: 2.34 qm
N: 2.34 qm
8.40 m
008
Personal
B: 3.95 qm
N: 3.95 qm
5.98 m
009
Flur
B: 5.40 qm
N: 5.40 qm
10.20 m
010
Kühlzellen
B: 12.01 qm
N: 12.01 qm
13.86 m
011
Haustechnik
B: 11.88 qm
N: 11.88 qm
13.67 m
012
Spülküche
B: 12.74 qm
N: 12.74 qm
15.98 m
013
Kochen
B: 47.28 qm
N: 47.28 qm
29.09 m
014
Notstrombatterie
B: 1.98 qm
N: 1.98 qm
5.81 m
015
Flur
B: 9.48 qm
N: 9.48 qm
17.18 m
±0.00 OKFFB = 429.90 ü. NN
-0.19 OKRFB
±0.00 OKFFB = 429.90 ü. NN
Notüberlauf
Fassadenmo
BRCrlight 100
1.280x3.490
0.805x0.805
0.805x0.805
1.240x0.915
1.147x1.000
1.240x0.915
Achse der Mw Zahlen
AK Vordach
AK Vordach