


Ansicht West

Ansicht Süd

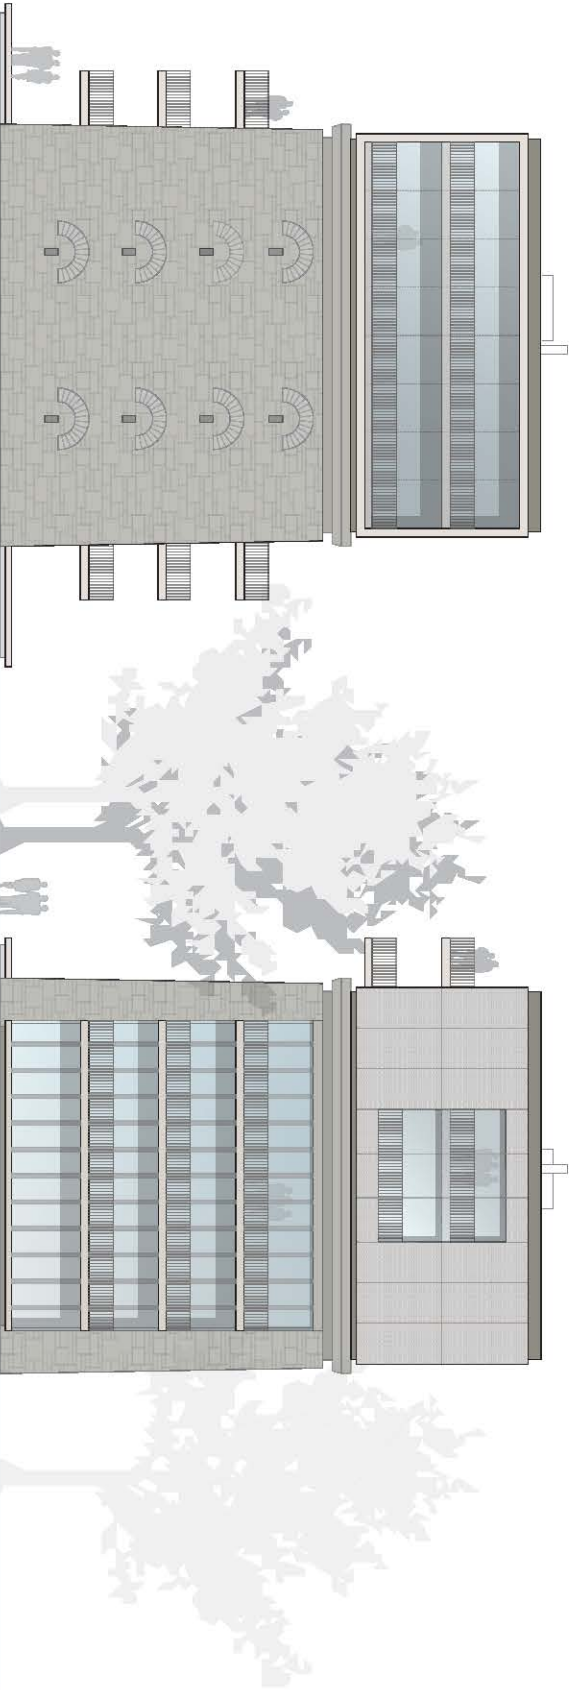

Ansicht Nord

Ansicht Ost

BAUKENWONHEN  
IN DER SICKSTASSE / STUTTGART  
Bauherr  
Städtische  
Stuttgart / Germany  
**Rd-  
Nr. 3**

Planung  
Architekt  
Stuttgart  
A  
ATELIER BRÜCKNER GMBH  
Königsplatz 22  
70372 Stuttgart  
T. +49 711 5000 77 12  
F. +49 711 5000 77 22  
buehne@atelierbrueckner.com

ANSICHTEN  
FASSENDE, VZ 0

Proportion  
Maßstab  
DIN A1  
1:100  
Einheit  
Guz  
10

Dachname  
BWS-ATB\_KA\_1.0.0.0.L1\_3

Datum  
10.01.19  
Projektstand  
BWS-ATB  
4  
Lageungsphase

Planart  
Herauf  
1.0.0.0  
01  
Ansehen  
3  
Index