


- Vorhandene Grundwassermessstellen
- Bohrungen geplant**
- vertikal 270 mm
- ◆ horizontal 270 mm
- ▲ schräg 270 mm
- vertikal 150 mm

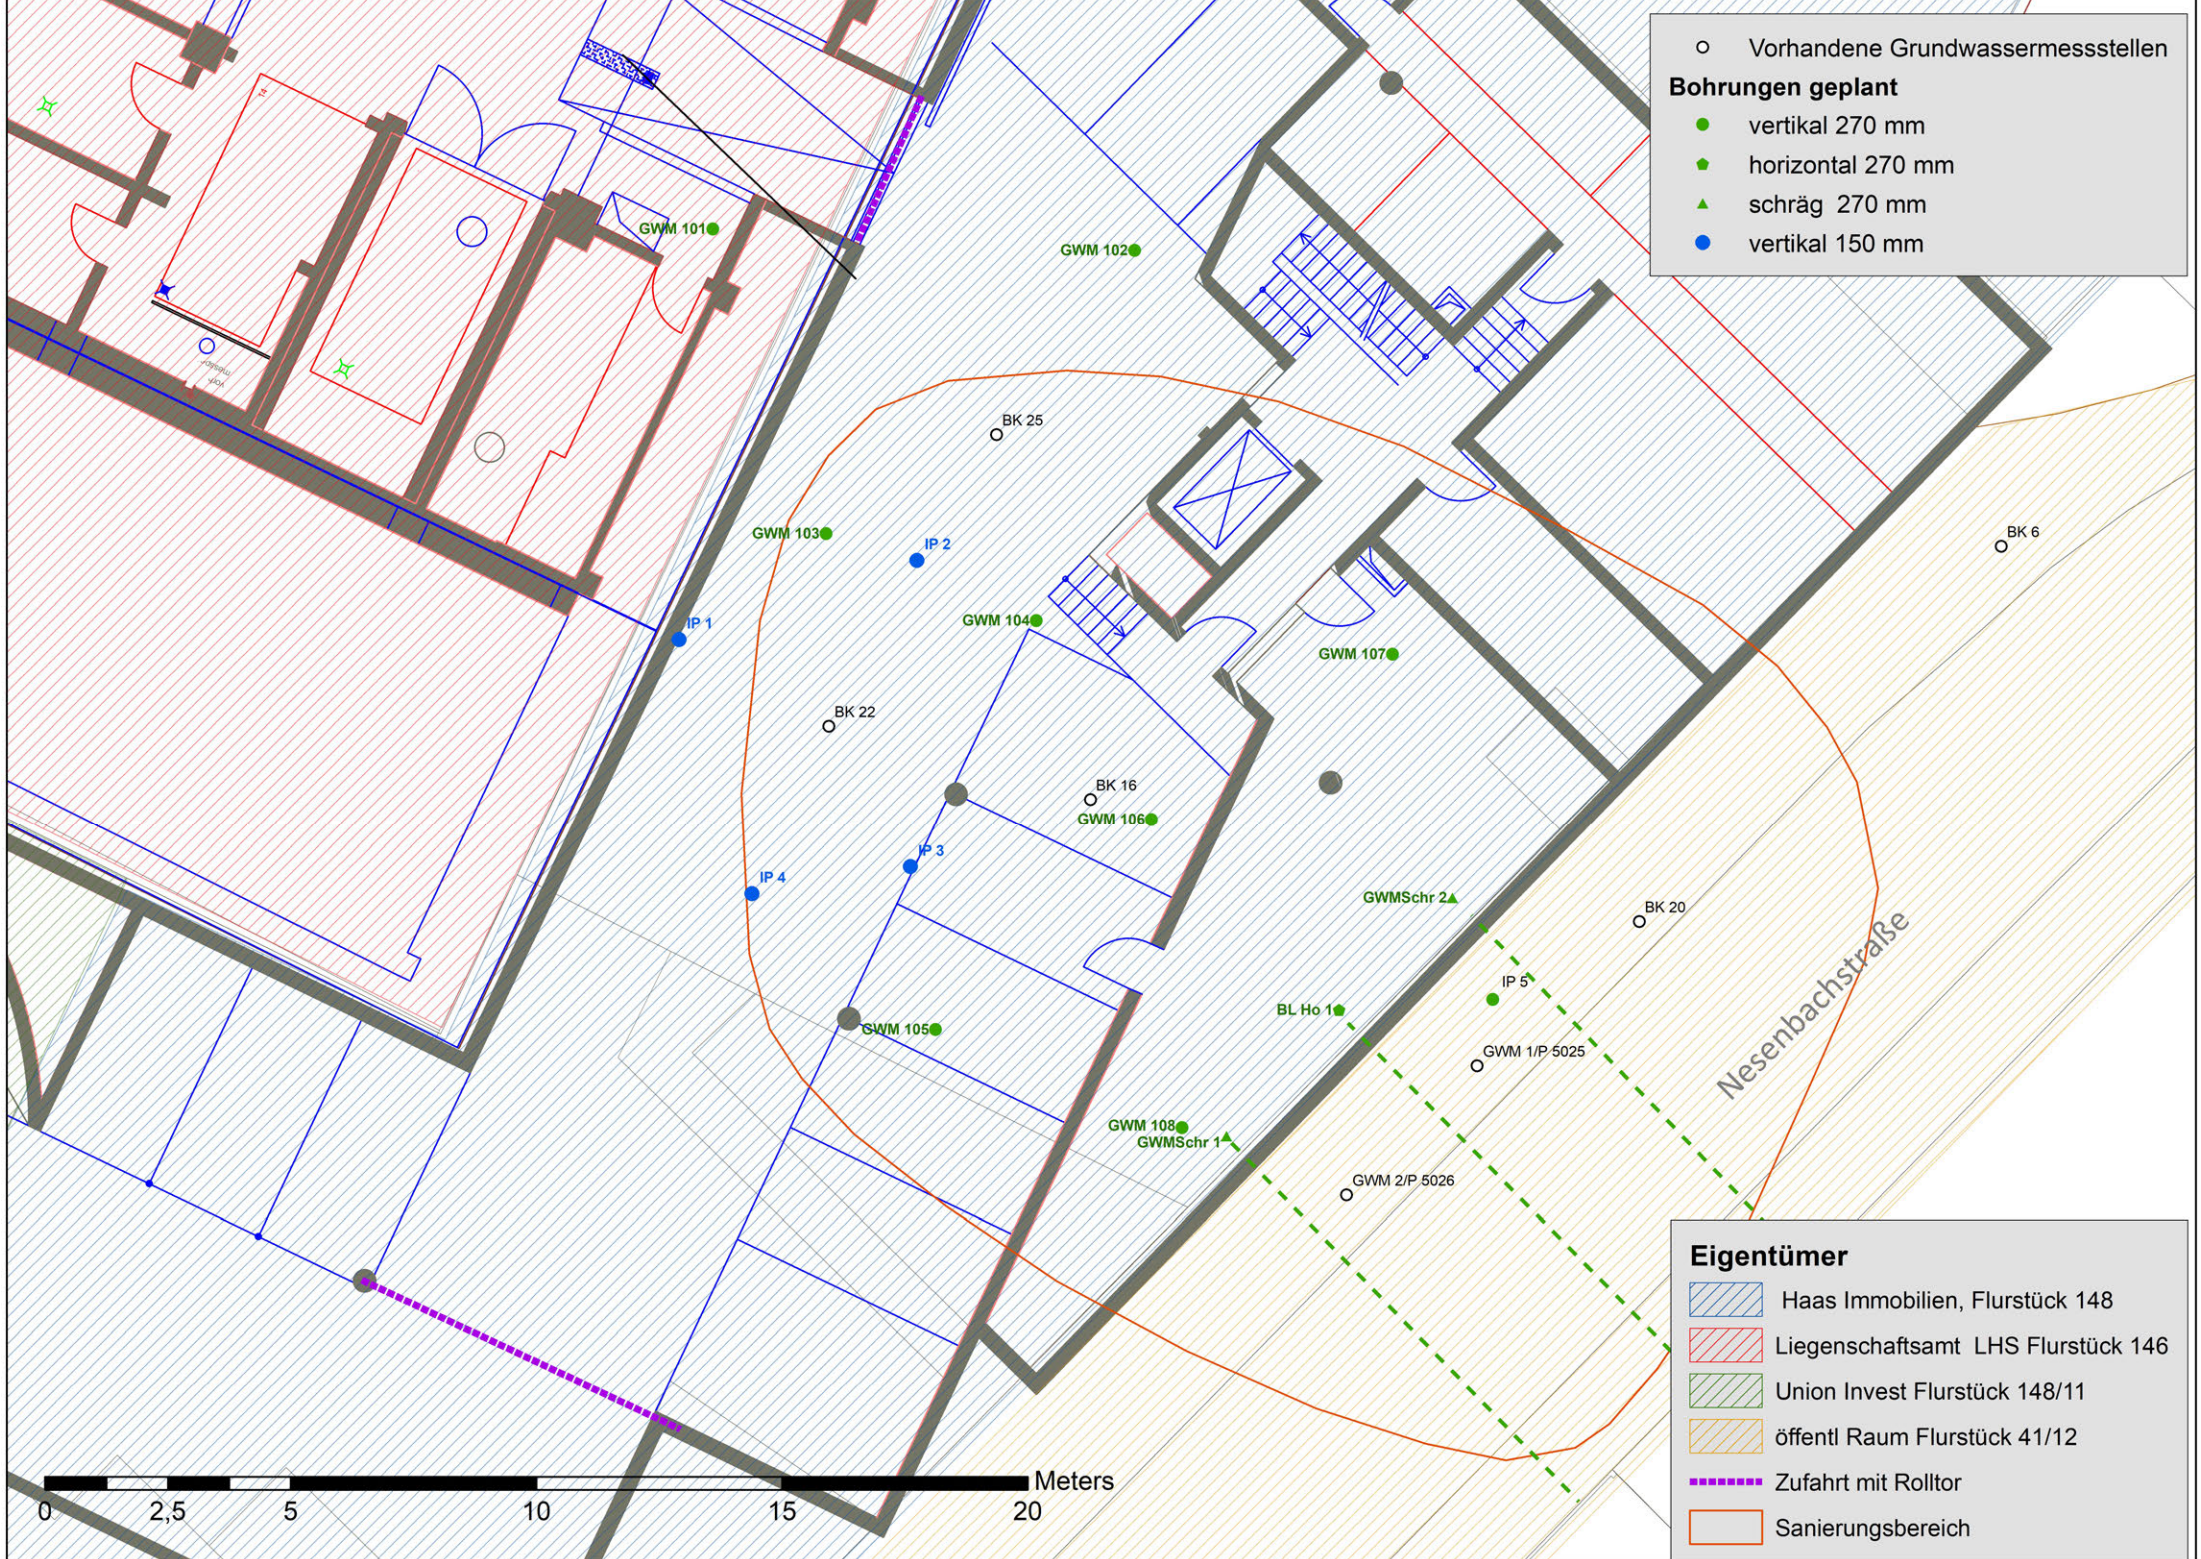

- Eigentümer**
- ▨ Haas Immobilien, Flurstück 148
- ▨ Liegenschaftsamt LHS Flurstück 146
- ▨ Union Invest Flurstück 148/11
- ▨ öffentl Raum Flurstück 41/12
- Zufahrt mit Rolltor
- ▭ Sanierungsbereich

0 2,5 5 10 15 20 Meters