


Übersichtsplan

**Abbruch und Neubau einer 3-gruppigen
Tageseinrichtung für Kinder
Auf der Kanzel 47 – 70191 Stuttgart**



SELBMANN ARCHITEKTUR GbR
Kapellenstraße 3
89601 Schelklingen – Ingstetten

Stand 21.10.2021

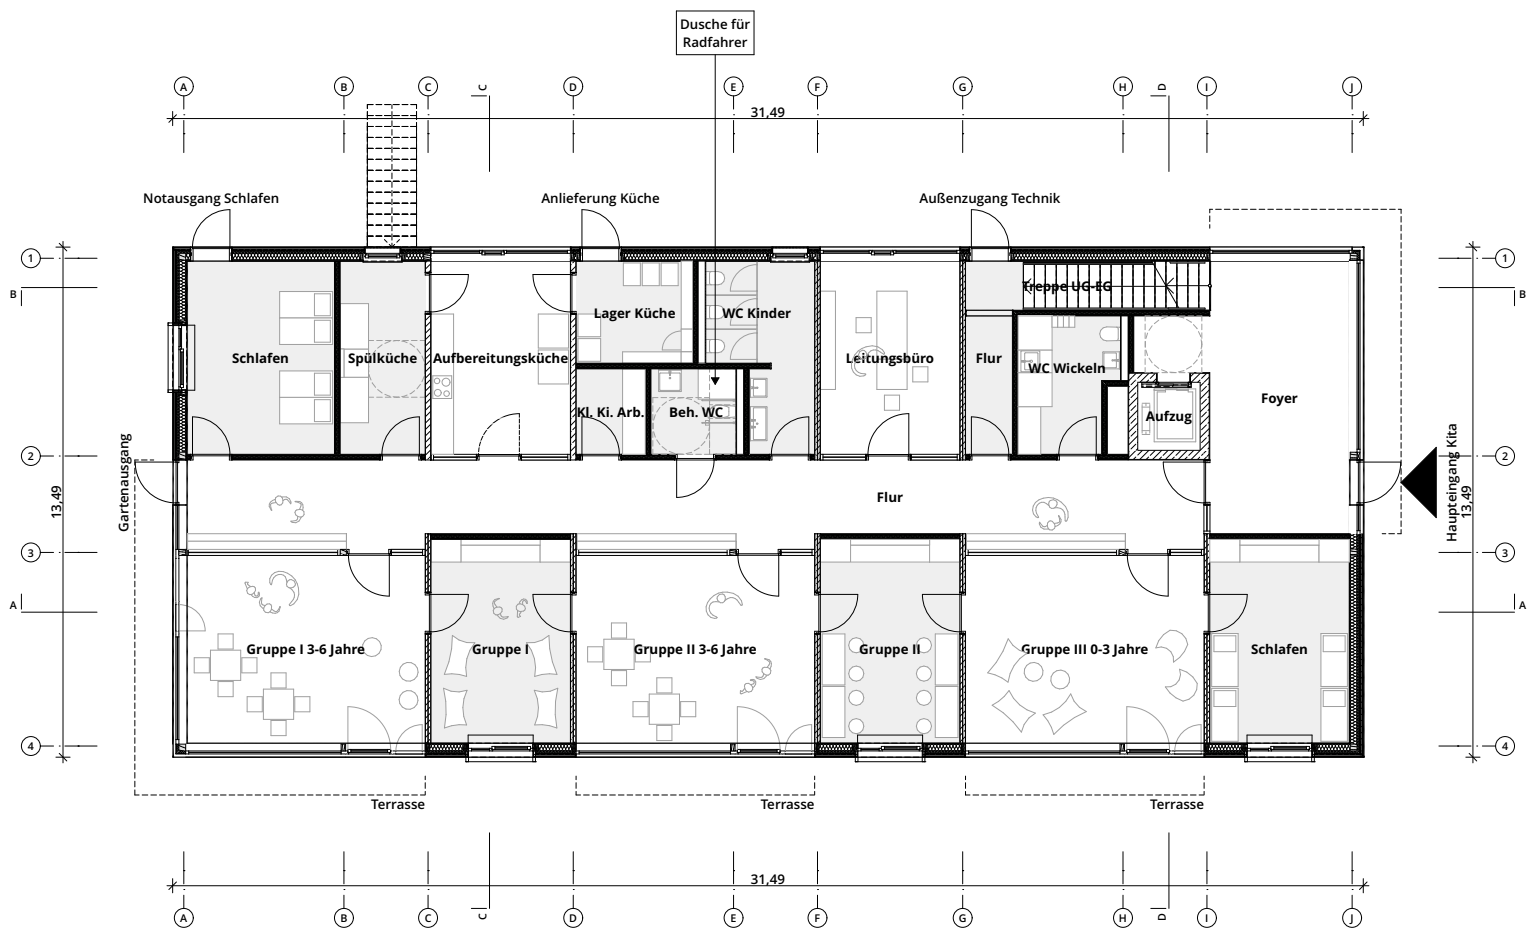


Erdgeschoss

**Abbruch und Neubau einer 3-gruppigen
Tageseinrichtung für Kinder
Auf der Kanzel 47 – 70191 Stuttgart**



SELBMANN ARCHITEKTUR GbR
Kapellenstraße 3
89601 Schelklingen – Ingstetten

Stand 21.10.2021

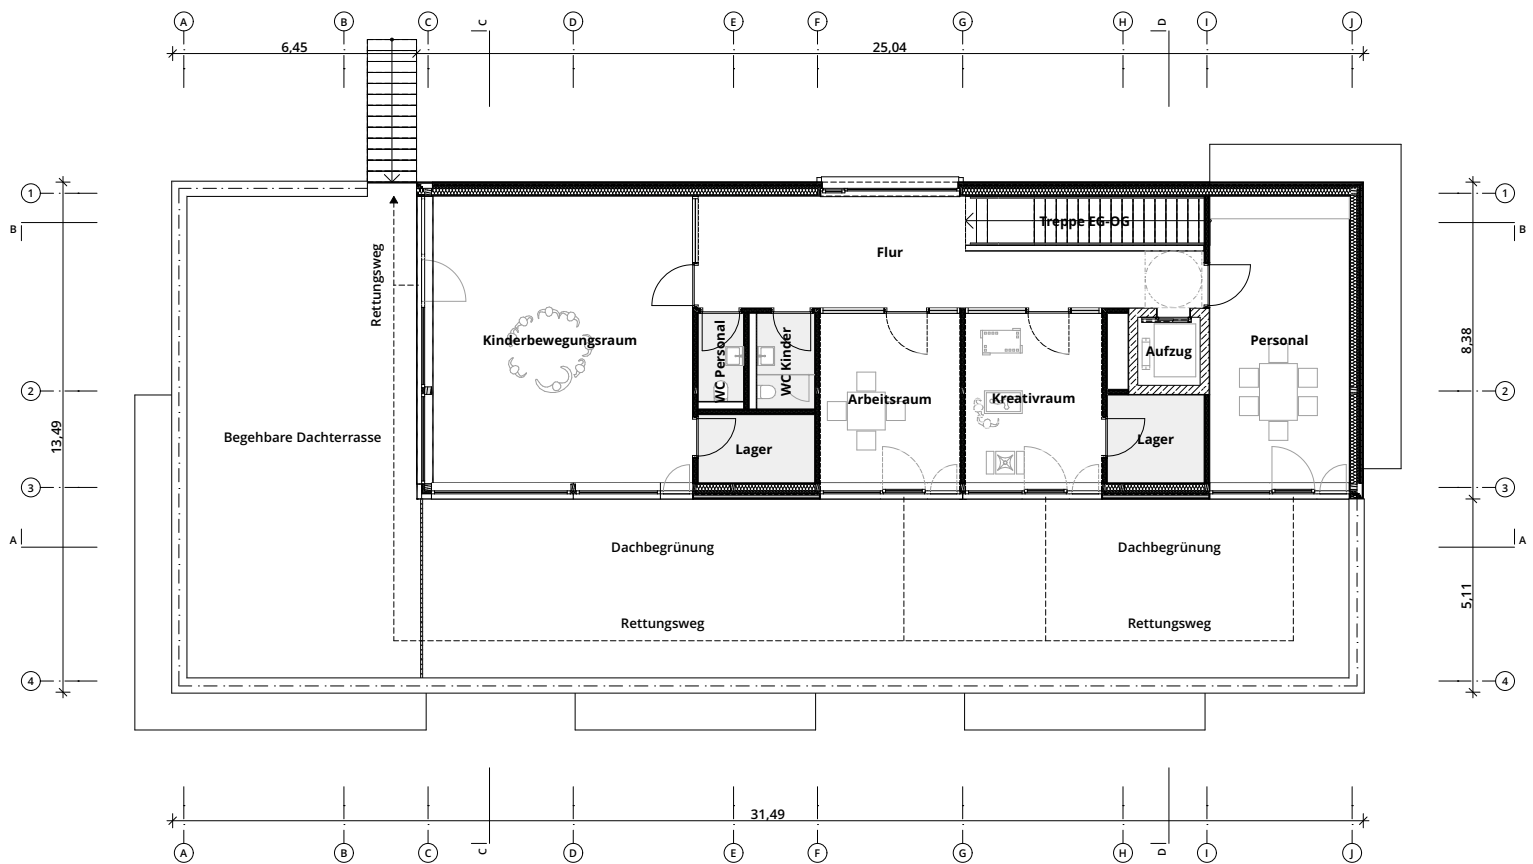



Obergeschoss

**Abbruch und Neubau einer 3-gruppigen
Tageseinrichtung für Kinder
Auf der Kanzel 47 – 70191 Stuttgart**



SELBMANN ARCHITEKTUR GbR
Kapellenstraße 3
89601 Schelklingen – Ingstetten

Stand 21.10.2021

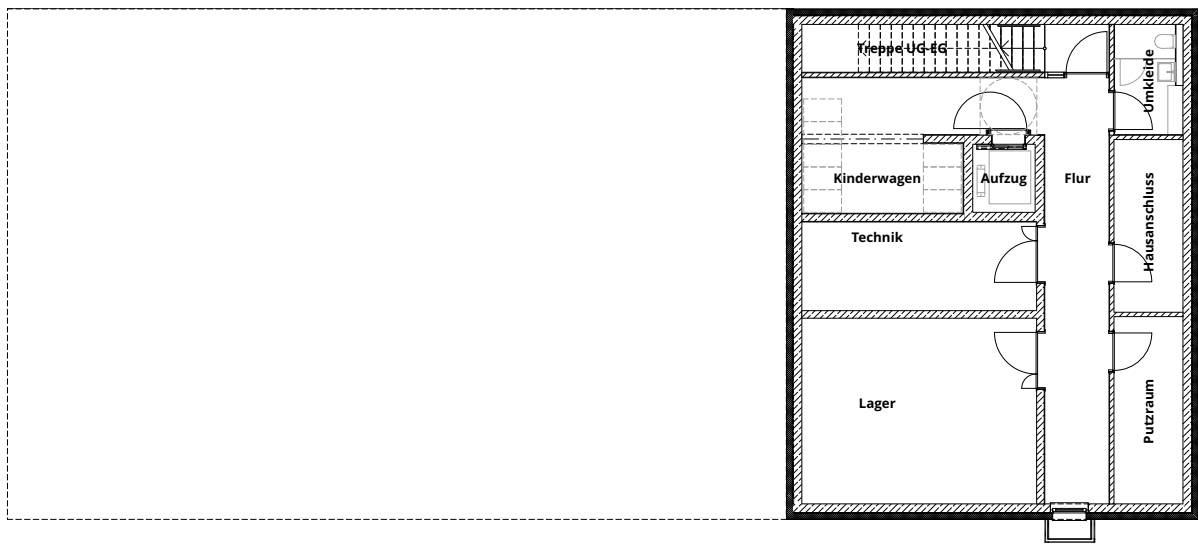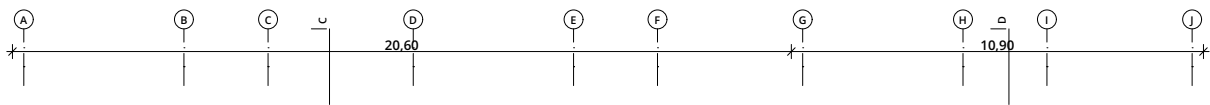




Untergeschoss

**Abbruch und Neubau einer 3-gruppigen
Tageseinrichtung für Kinder
Auf der Kanzel 47 – 70191 Stuttgart**



SELBMANN ARCHITEKTUR GbR
Kapellenstraße 3
89601 Schelklingen – Ingstetten

Stand 21.10.2021

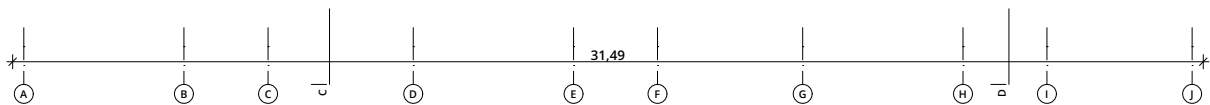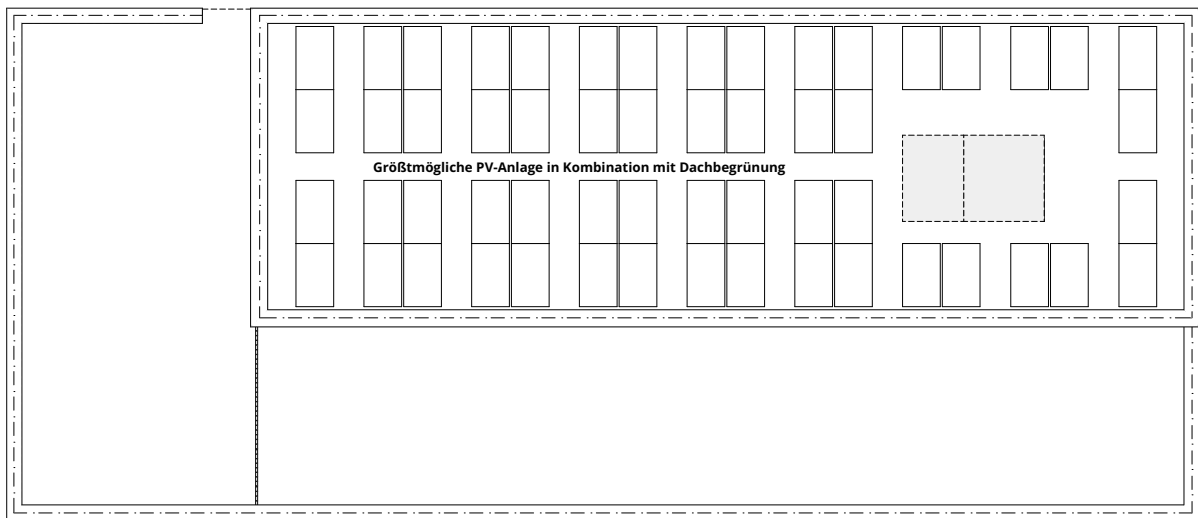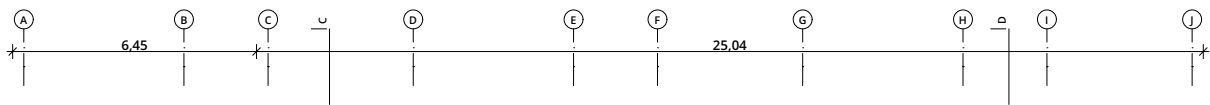


Dachaufsicht

**Abbruch und Neubau einer 3-gruppigen
Tageseinrichtung für Kinder
Auf der Kanzel 47 – 70191 Stuttgart**




SELBMANN ARCHITEKTUR GbR
Kapellenstraße 3
89601 Schelklingen – Ingstetten

Stand 21.10.2021

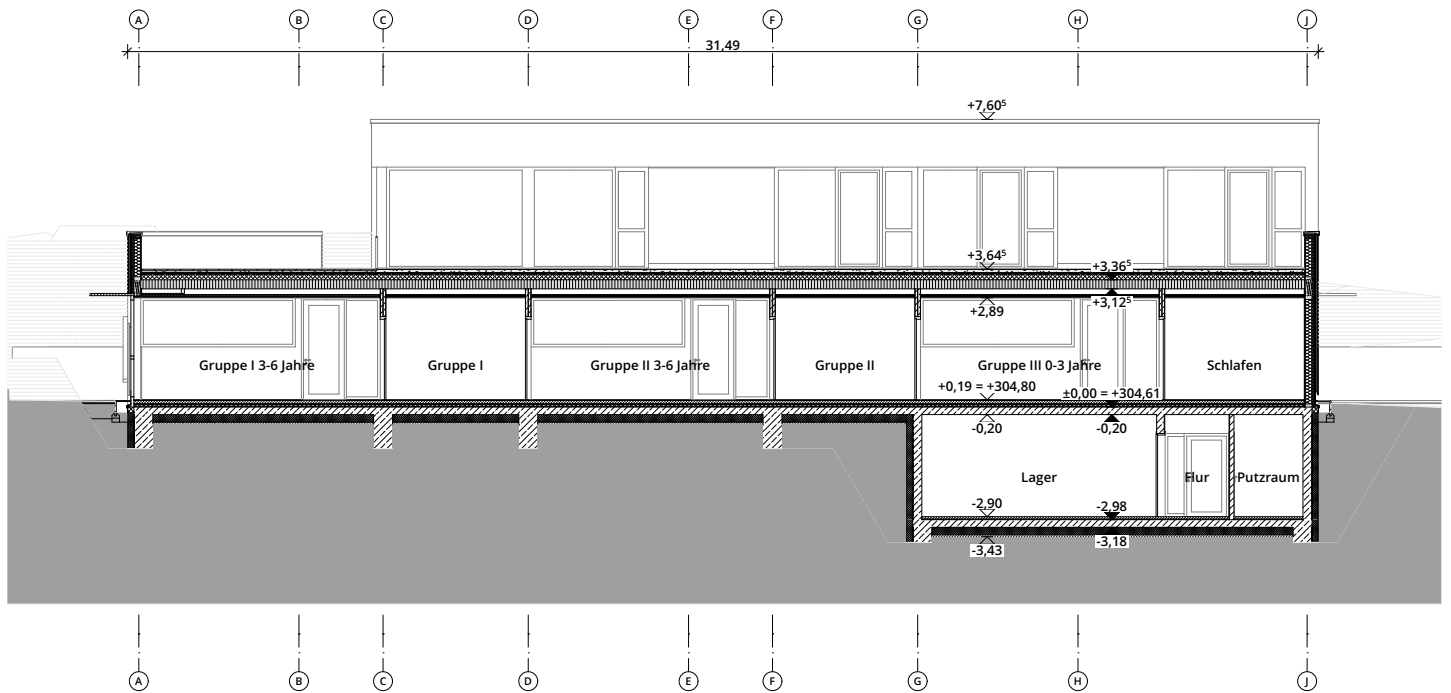

Längsschnitt

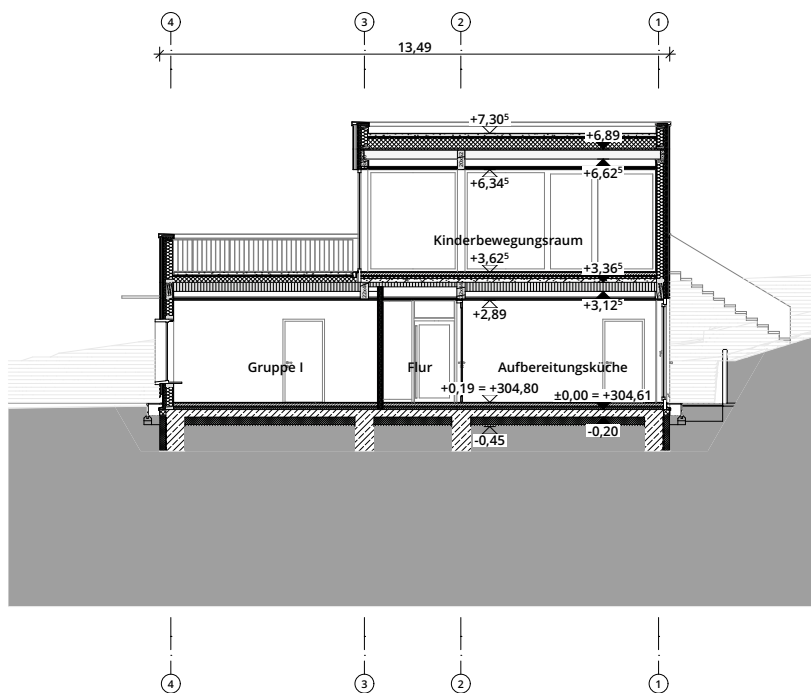


Querschnitt

**Abbruch und Neubau einer 3-gruppigen
Tageseinrichtung für Kinder
Auf der Kanzel 47 – 70191 Stuttgart**

SELBMANN ARCHITEKTUR GbR
Kapellenstraße 3
89601 Schelklingen – Ingstetten

Stand 21.10.2021

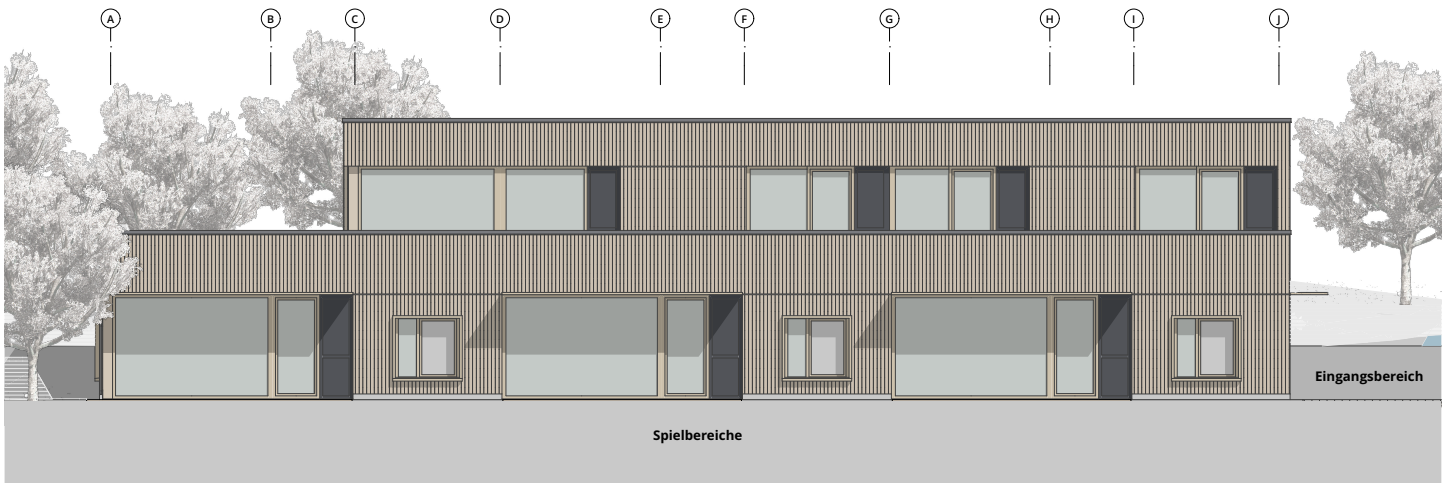

Ansicht Süd



Ansicht West

Ansicht Ost

**Abbruch und Neubau einer 3-gruppigen
Tageseinrichtung für Kinder
Auf der Kanzel 47 – 70191 Stuttgart**

SELBMANN ARCHITEKTUR GbR
Kapellenstraße 3
89601 Schelklingen – Ingstetten

Stand 21.10.2021