


Anlage 2c zur GRD 1004/2023

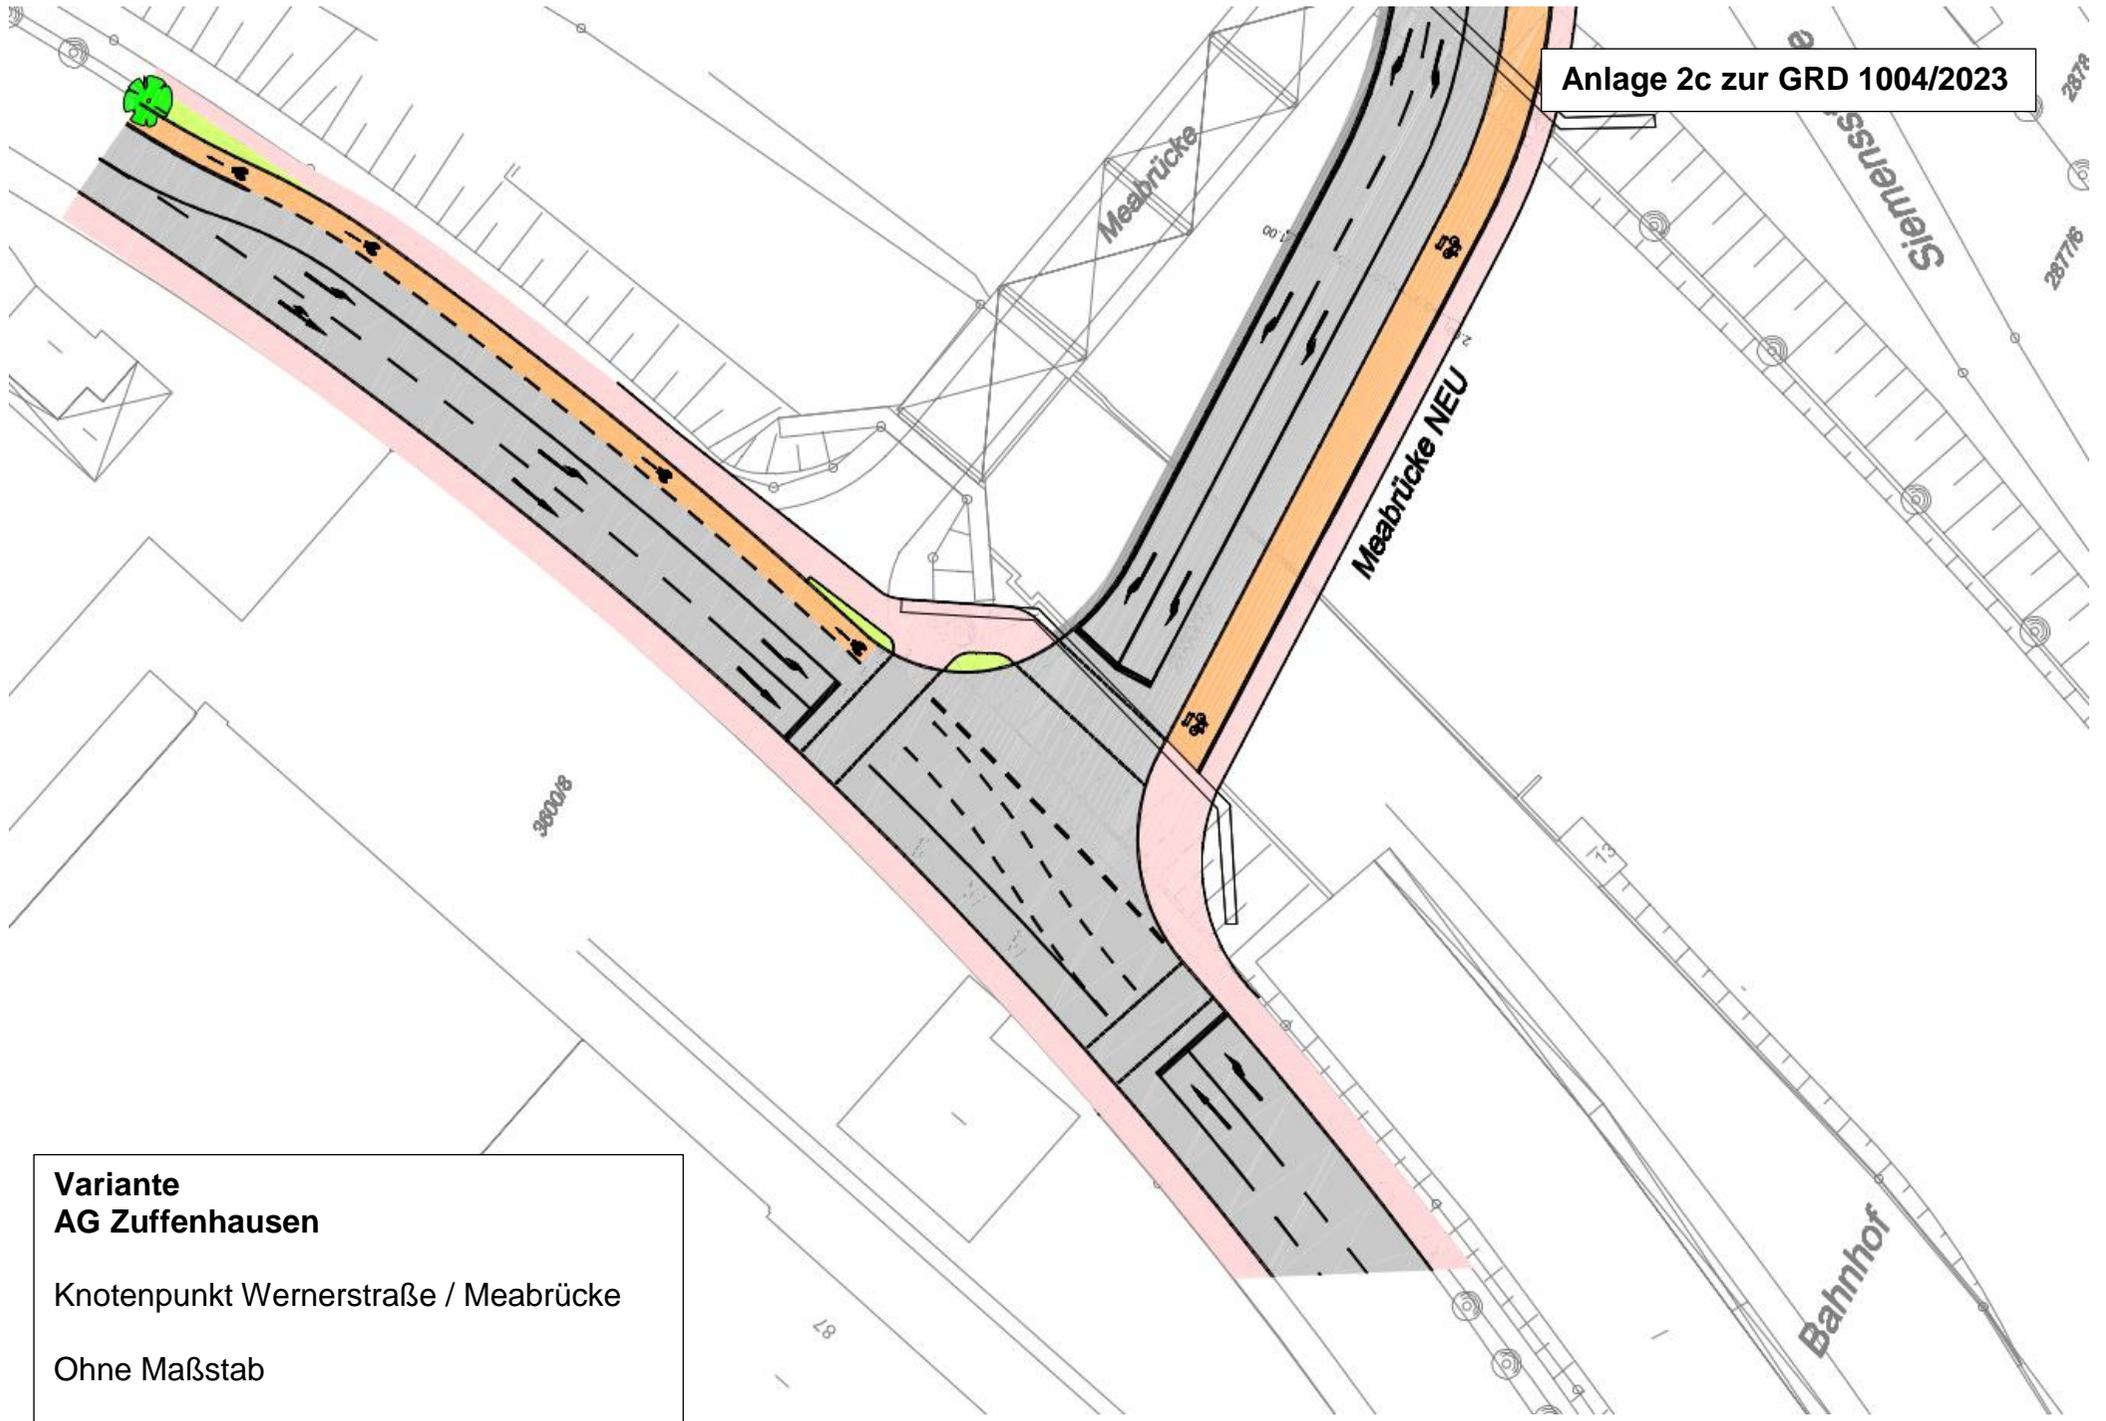

Variante
AG Zuffenhausen

Knotenpunkt Wernerstraße / Meabrücke

Ohne Maßstab