


Tiefbauamt Stuttgart

Ausschnitt Knotenpunkt Wilhelmastraße

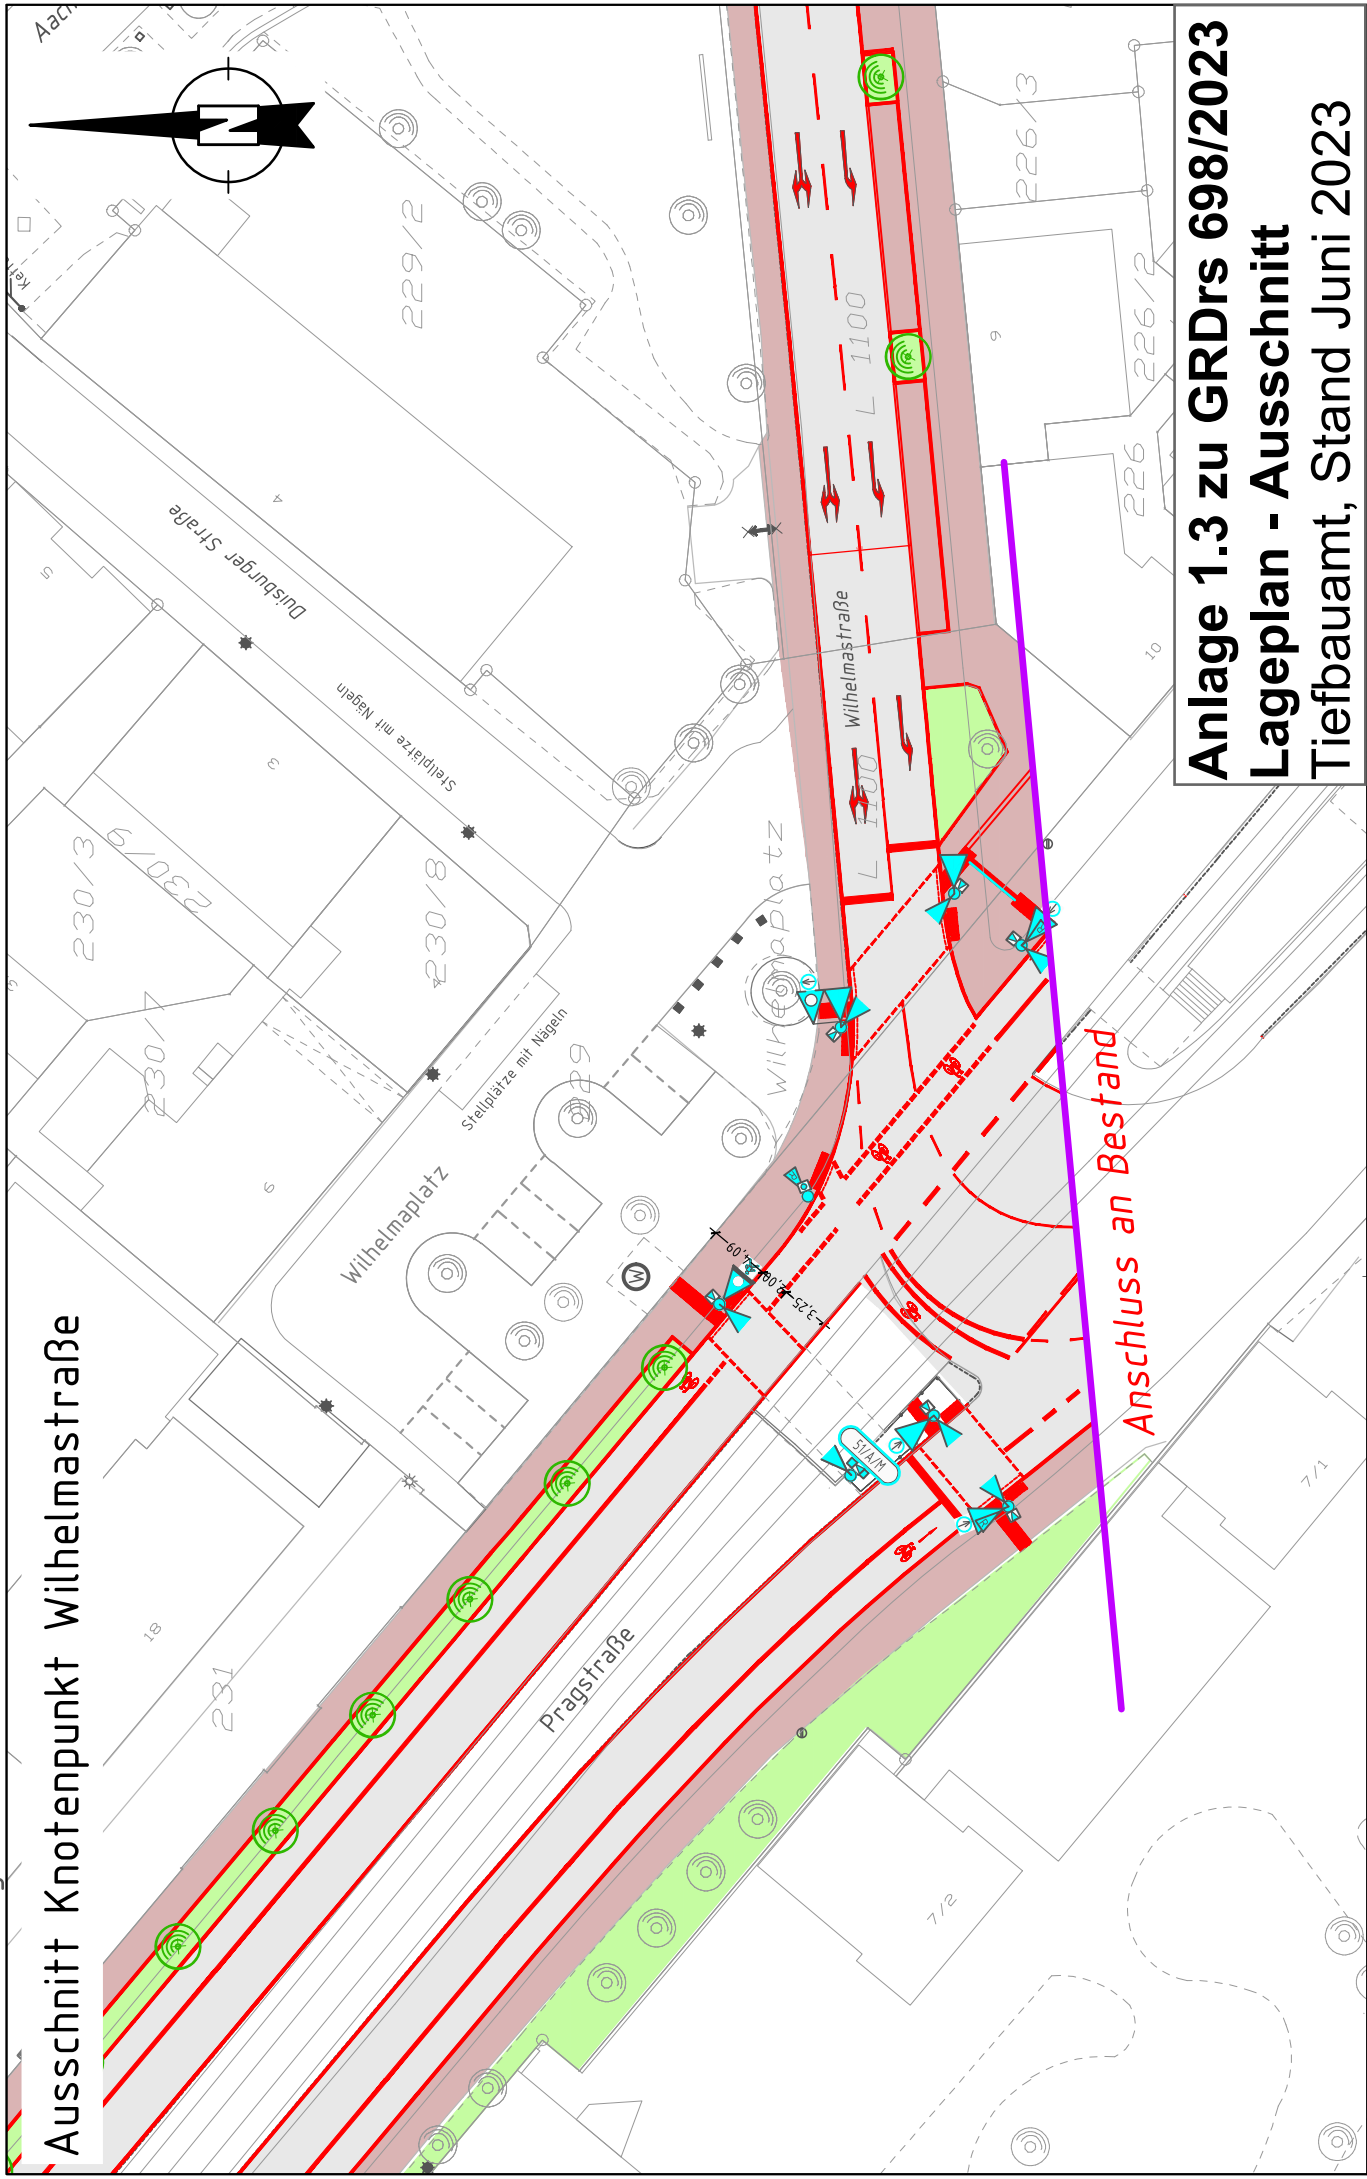

Anlage 1.3 zu GR Drs 698/2023
Lageplan - Ausschnitt
Tiefbauamt, Stand Juni 2023