


Schnitt B-B

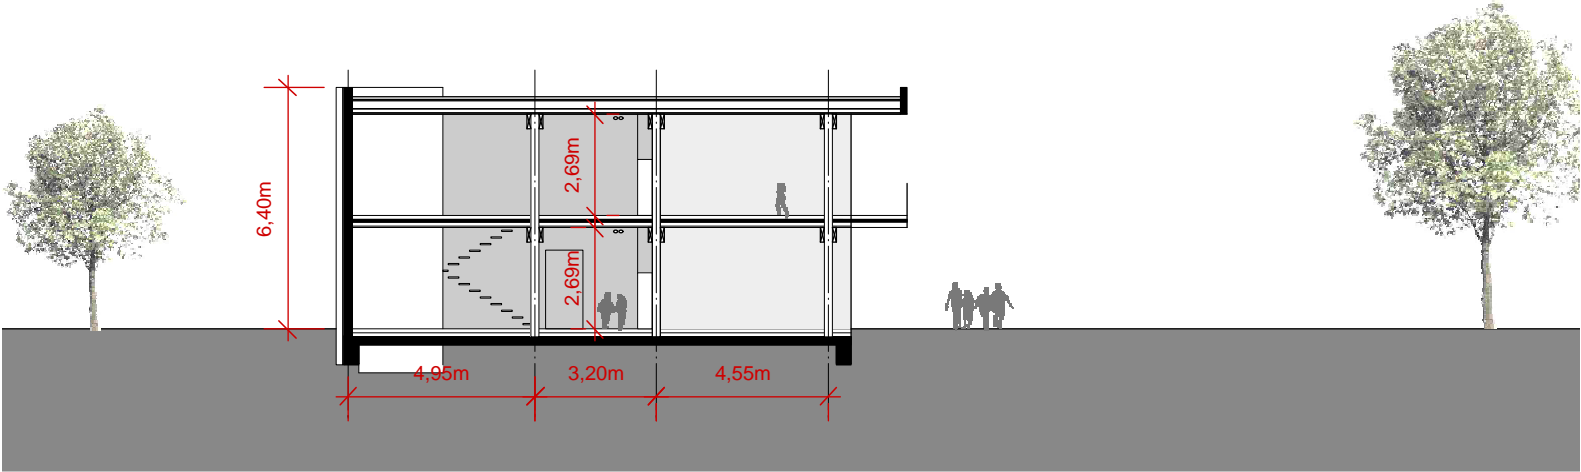

Schnitt A-A

Günter Hermann Architekten

Kindertagesstätte
Kaindlstrasse 2

Stuttgart - Bösau

Schnitte
o.M.