


0 1 5 M. 1: 100

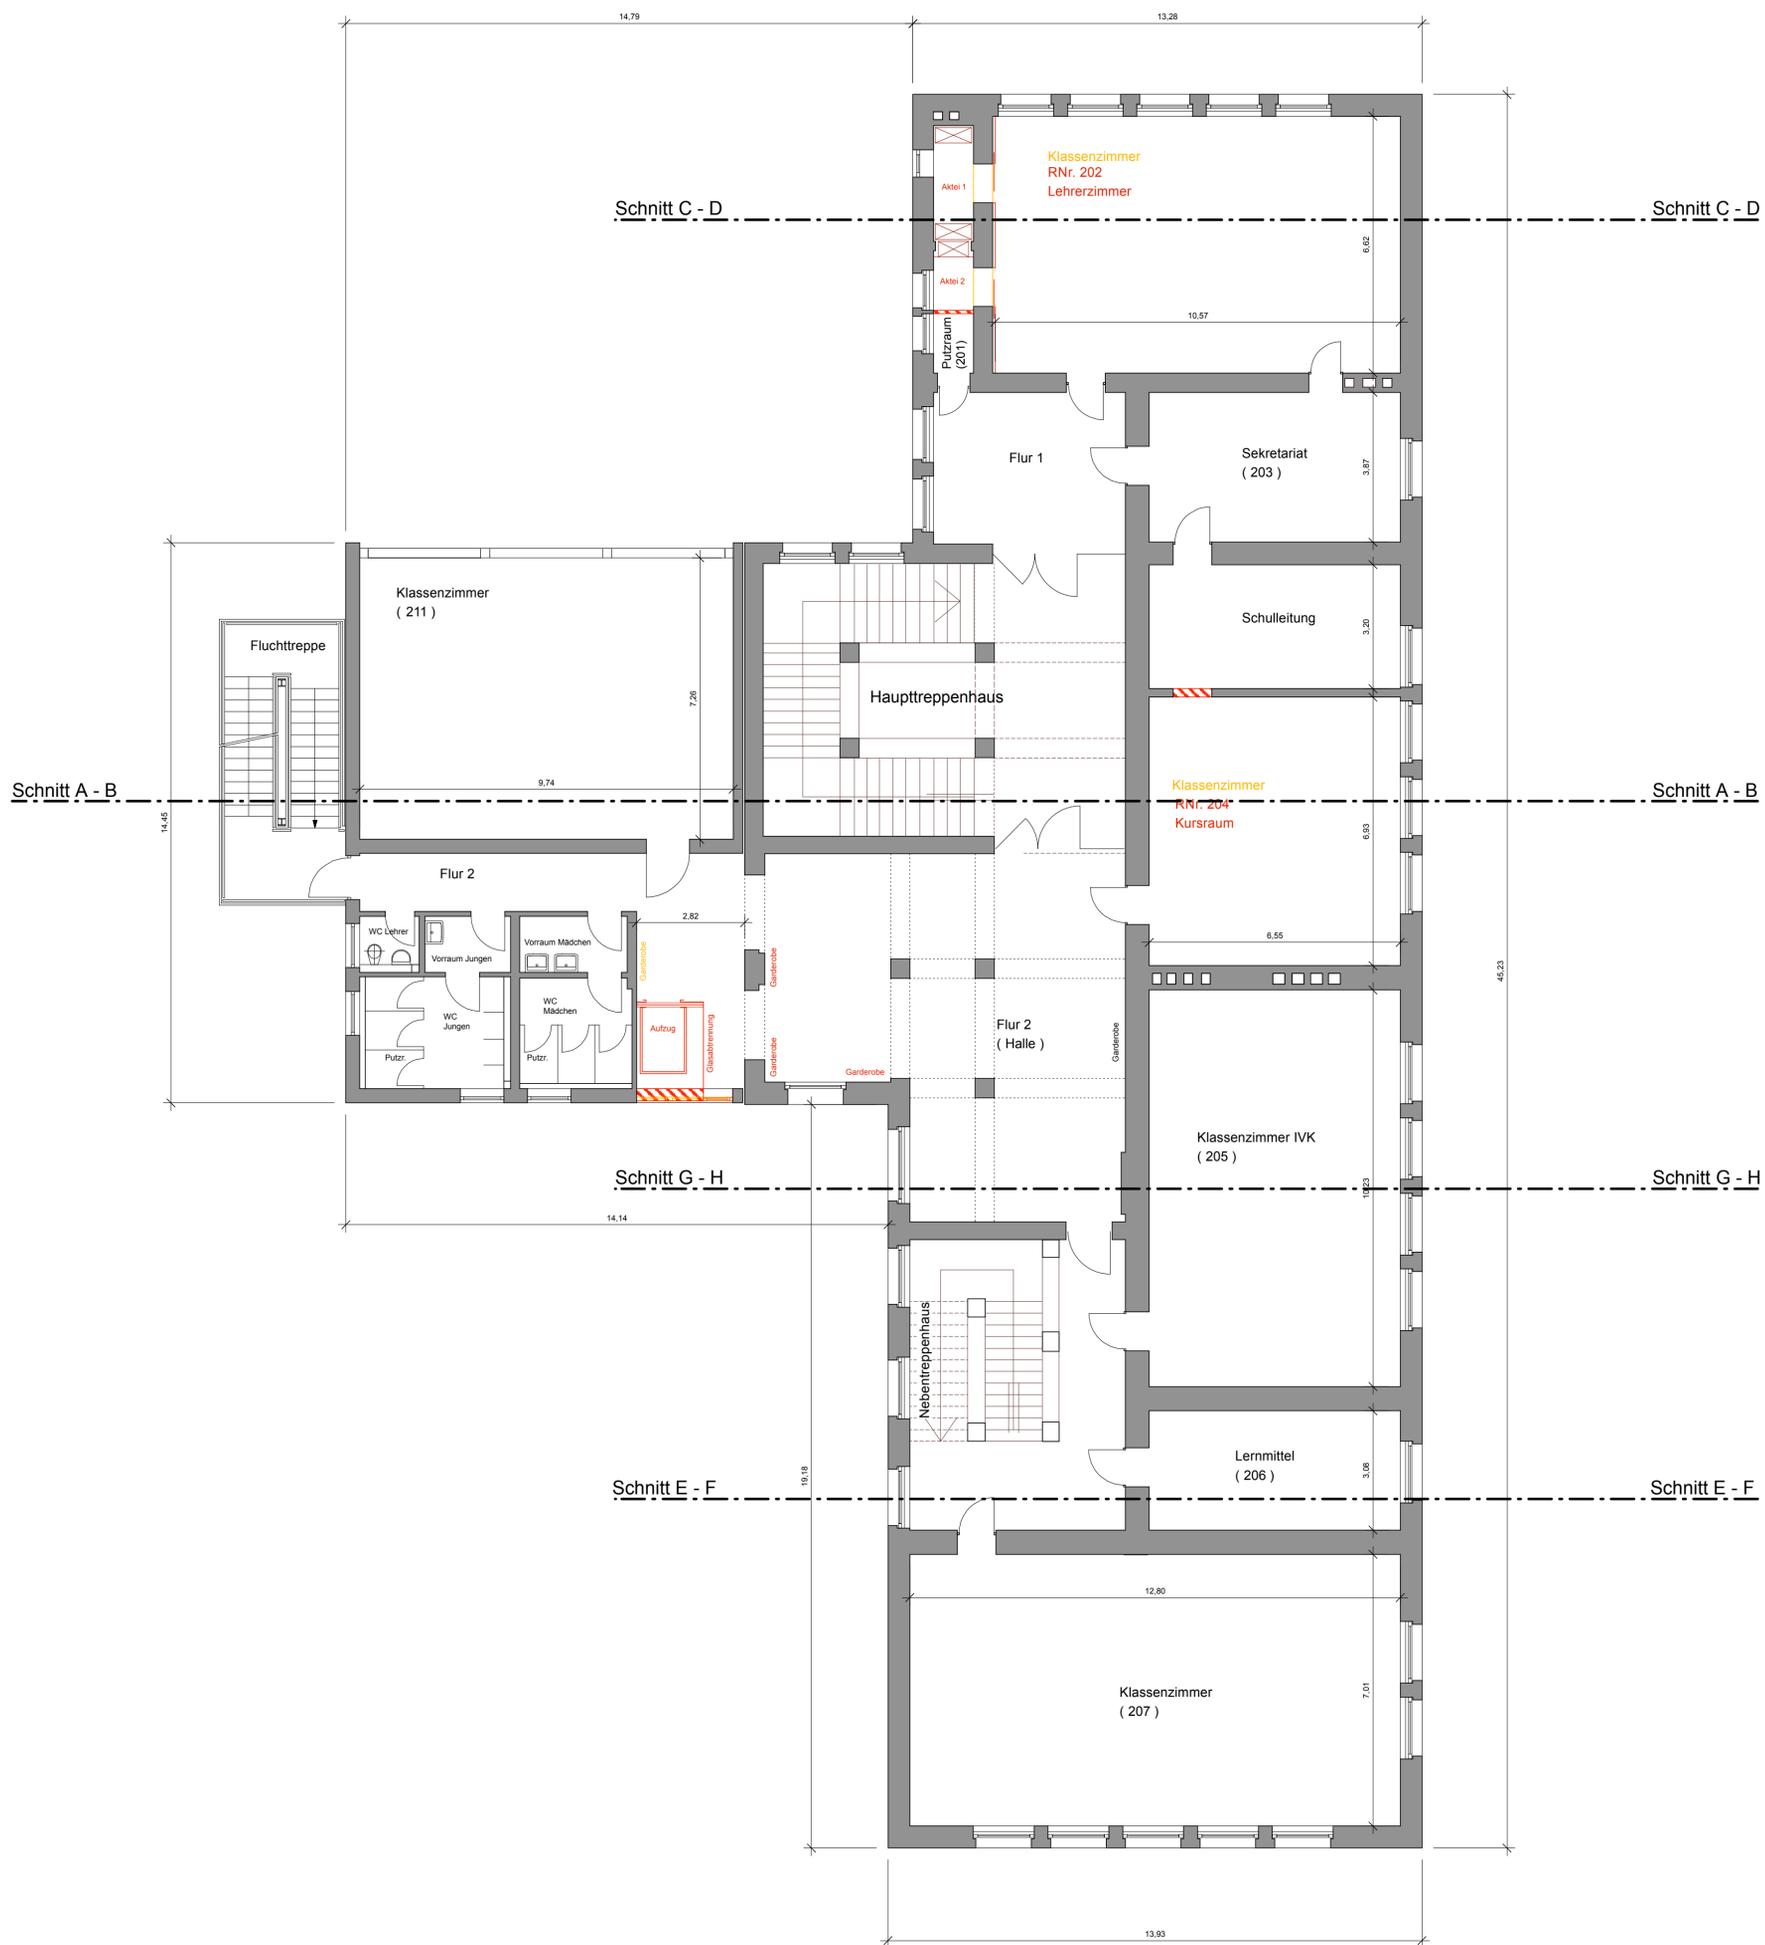

Genehmigungsplanung
Grundschule Obertürkheim
Ausbau des Dachgeschosses
Umstrukturierung Bestand
1. Obergeschoss, Ebene 3
Maßstab 1: 100, 12.05.2013

Bauherr:
Landeshauptstadt Stuttgart
Schulverwaltungsamt

(Datum, Unterschrift)

vertreten durch
Hochbauamt
Hauptstätter Strasse 66
70178 Stuttgart

(Datum, Unterschrift)

Architekt:
Lutz Hennig, Freier Architekt
Sonnenbergstrasse 34 D
70184 Stuttgart
T 0711 234 98 88
F 0711 234 98 89
M 0171 45 21 354
buero@hennig-architekt.de

(Datum, Unterschrift)