

KRIEGSBERGSTR. 40

**Einbau Diamorphinpraxis mit Beratungsstelle PSBS
und Suchtberatungsstelle Release**


Entwurf 30.07.2012

M 1:100 (DIN A4)

Landeshauptstadt Stuttgart
Hochbauamt 65-5

STUTTGART



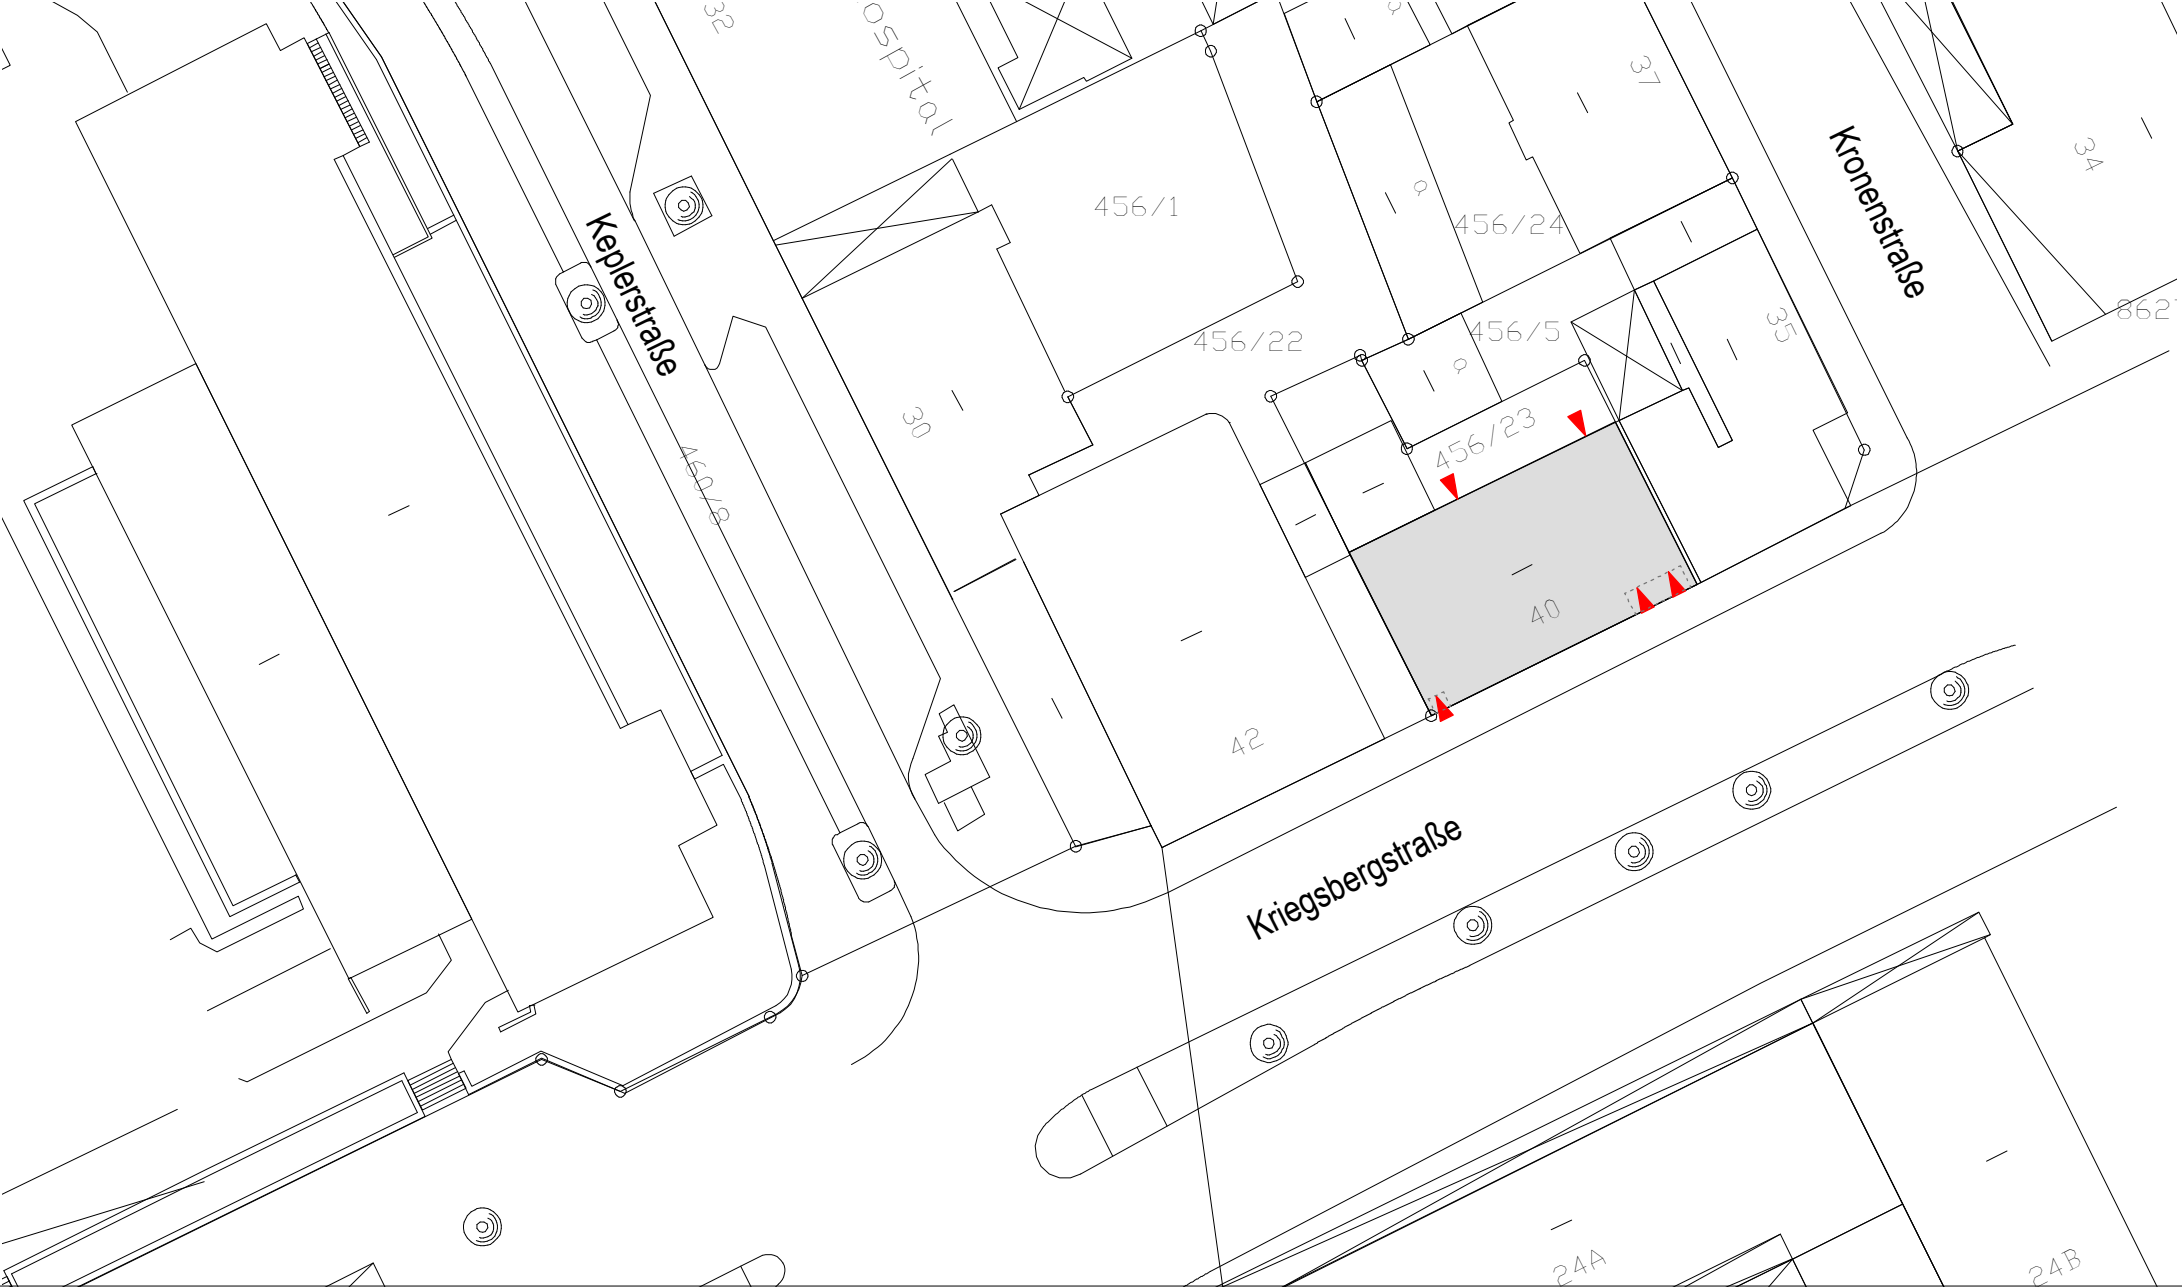


Landeshauptstadt Stuttgart
Hochbauamt 65-5.2
Entwurf | M 1:100
30.07.2012

**KRIEGSBERGST. 40 | Einbau Diamorphinpraxis mit Beratungsstelle PSBS
und Suchtberatungsstelle Release**

Entwurf

LAGEPLAN M 1:500

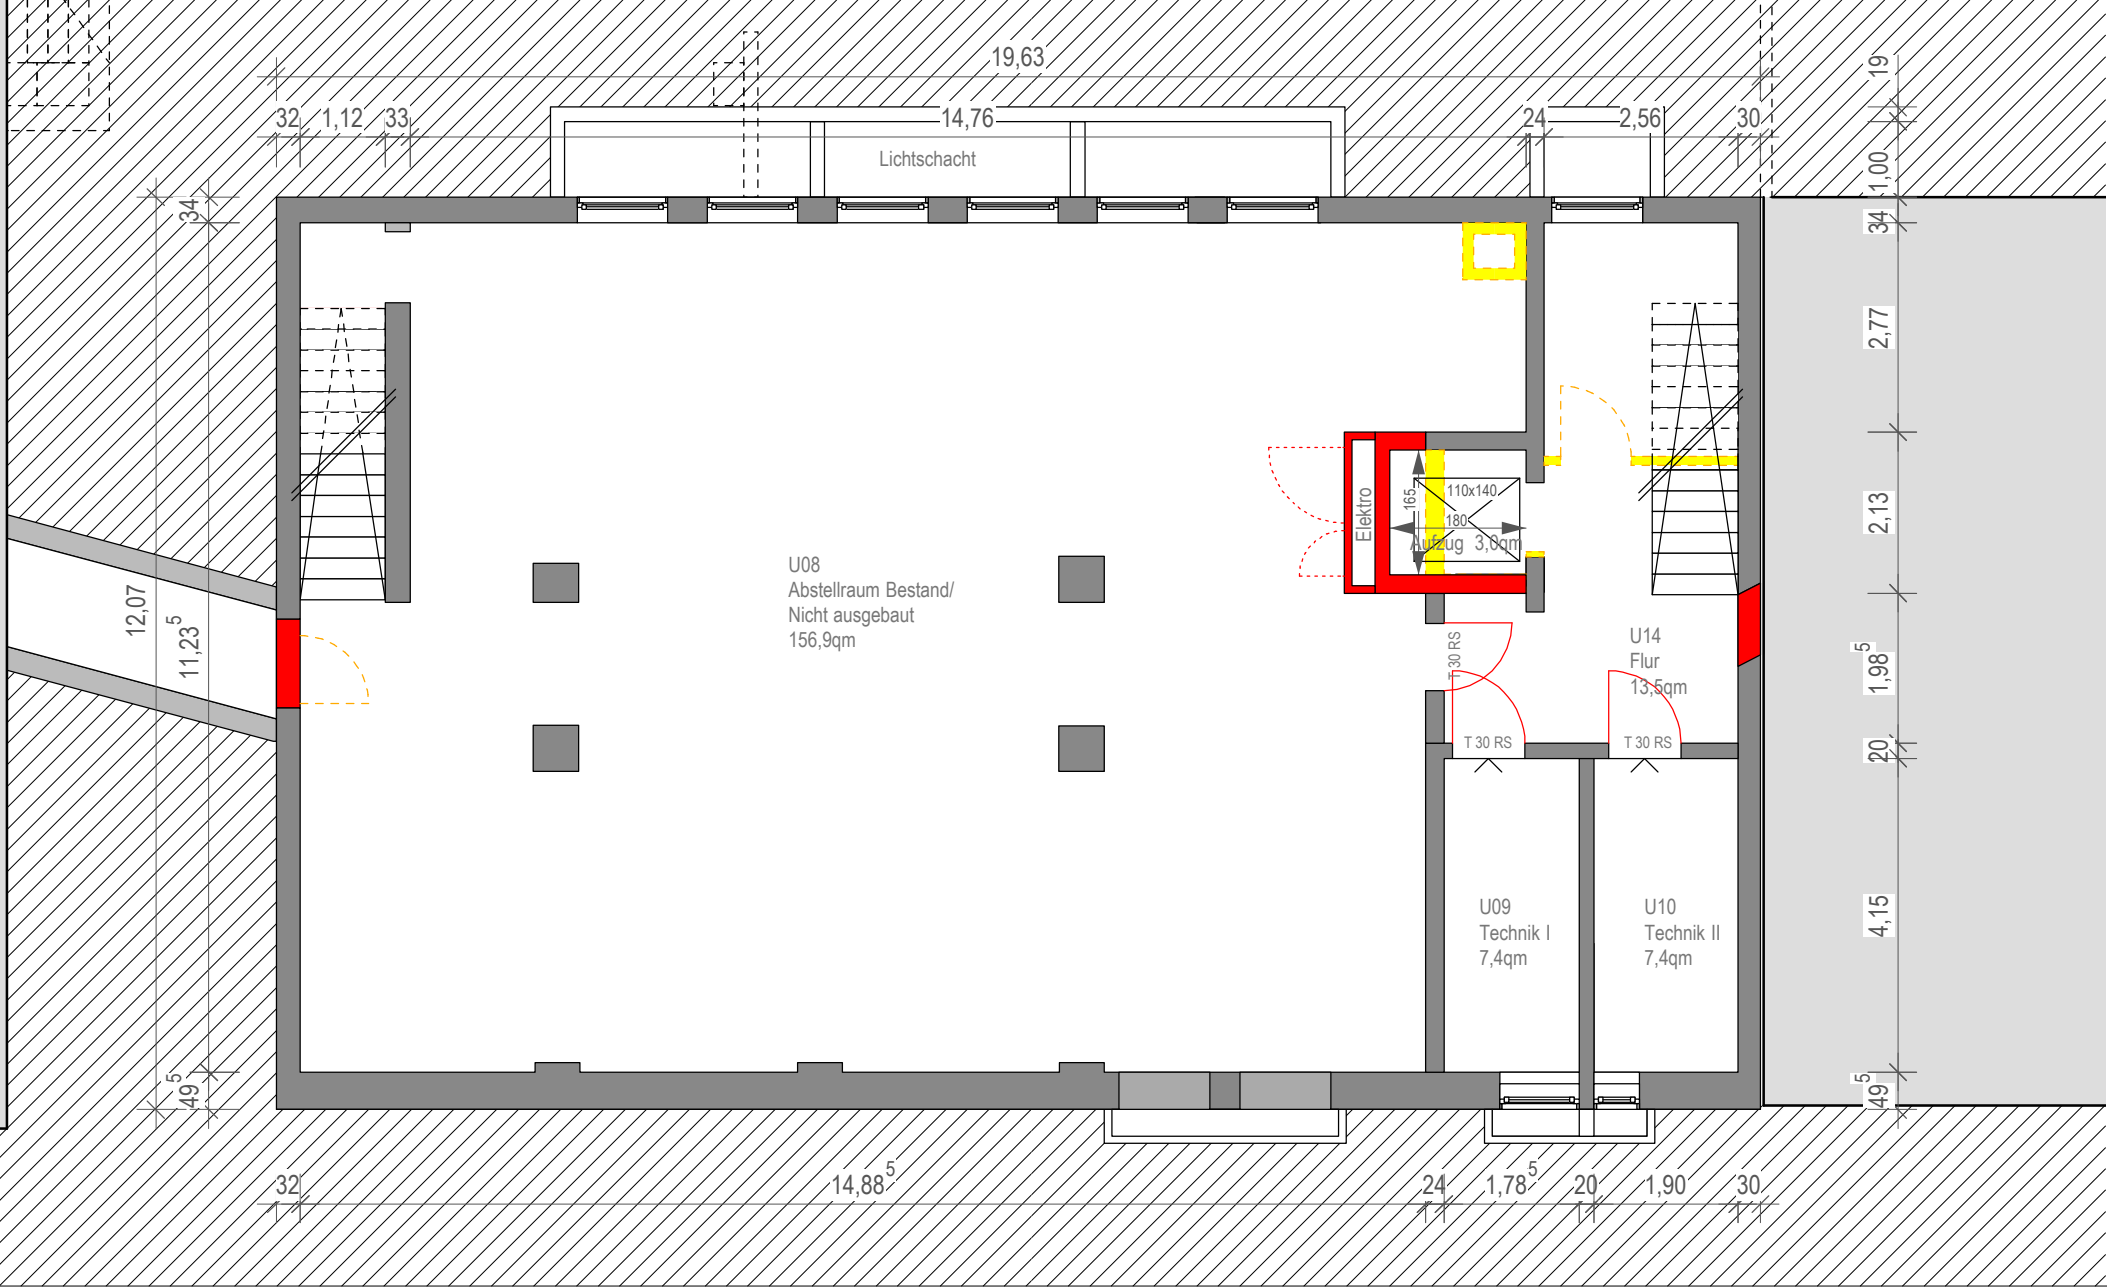


Landeshauptstadt Stuttgart
Hochbauamt 65-5.2
Entwurf | M 1:100
30.07.2012

KRIEGSBERGSTR. 40 | Einbau Diamorphinpraxis mit Beratungsstelle PSBS
und Suchtberatungsstelle Release

Entwurf

GRUNDRISS EBENE -1

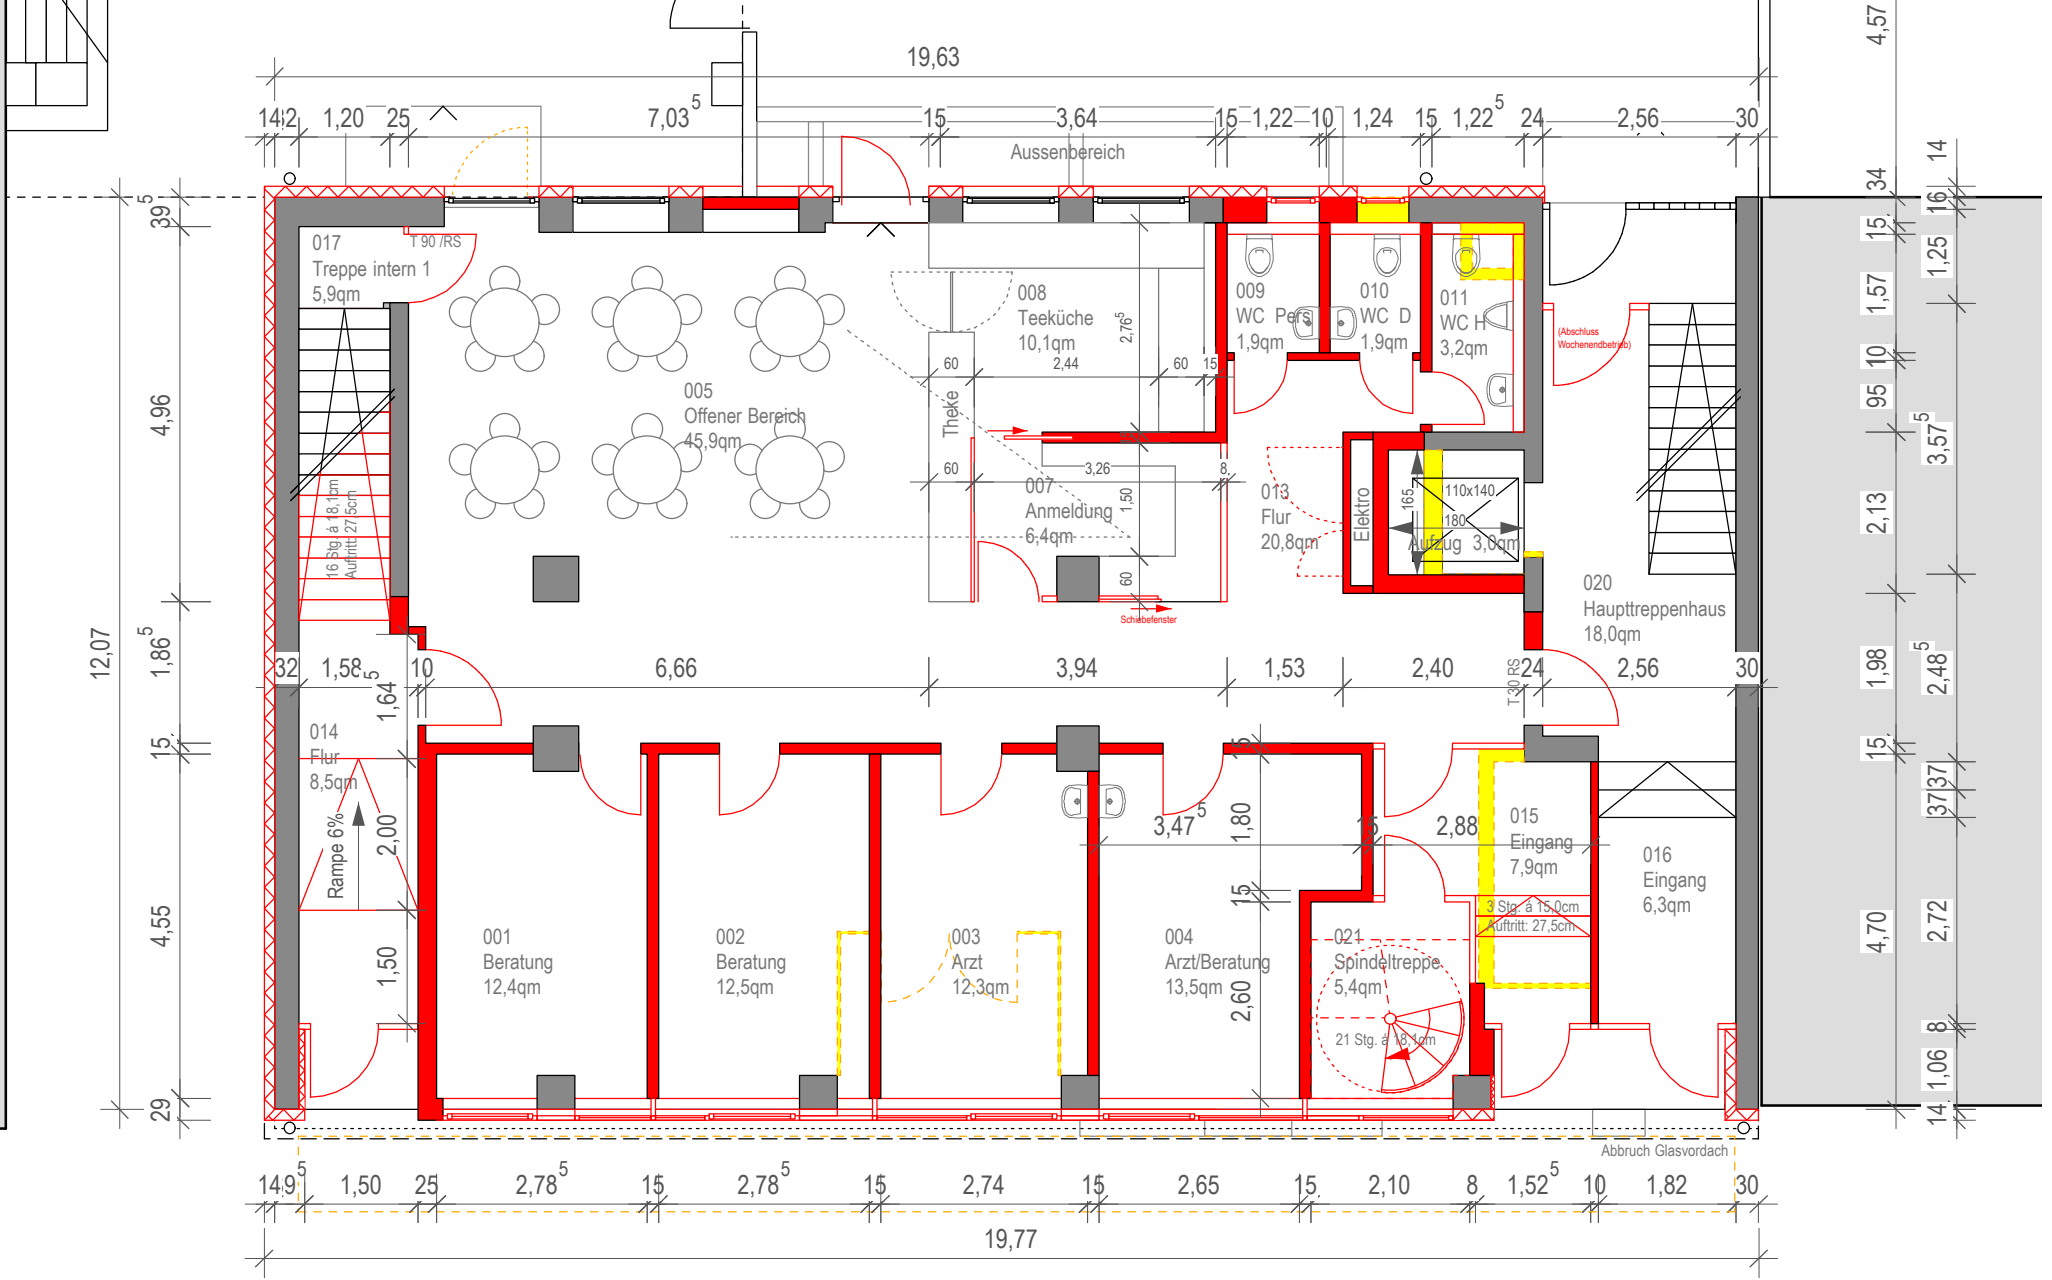


Landeshauptstadt Stuttgart
Hochbauamt 65-5.2
Entwurf | M 1:100
30.07.2012

**KRIEGSBERGSTR. 40 | Einbau Diamorphinpraxis mit Beratungsstelle PSBS
und Suchtberatungsstelle Release**

Entwurf

GRUNDRISS EBENE 0

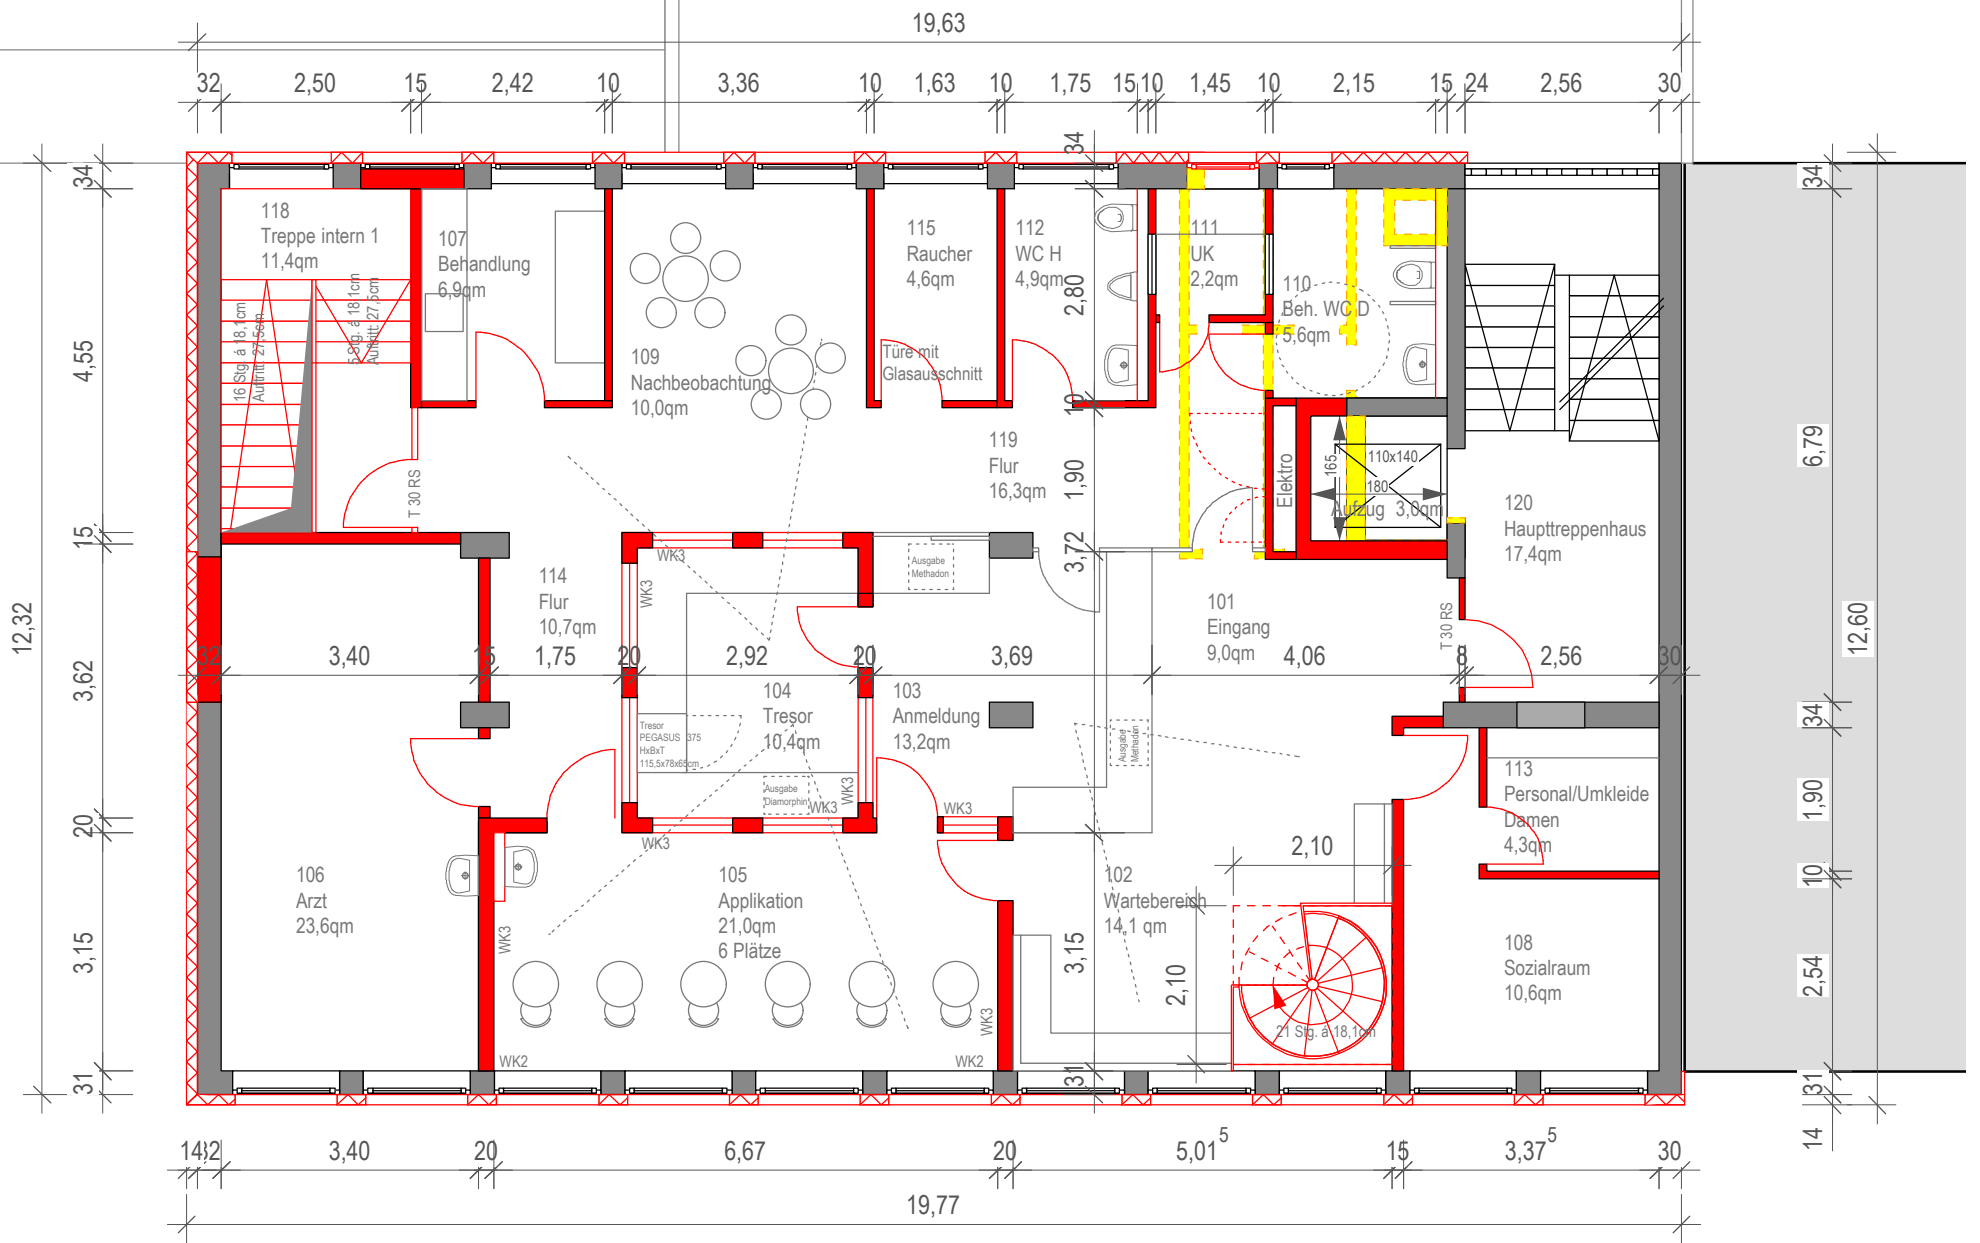


KRIEGSBERGSTR. 40 | Einbau Diamorphinpraxis mit Beratungsstelle PSBS und Suchtberatungsstelle Release

Landeshauptstadt Stuttgart
 Hochbauamt 65-5.2
 Entwurf | M 1:100
 30.07.2012

Entwurf

GRUNDRISS EBENE +1

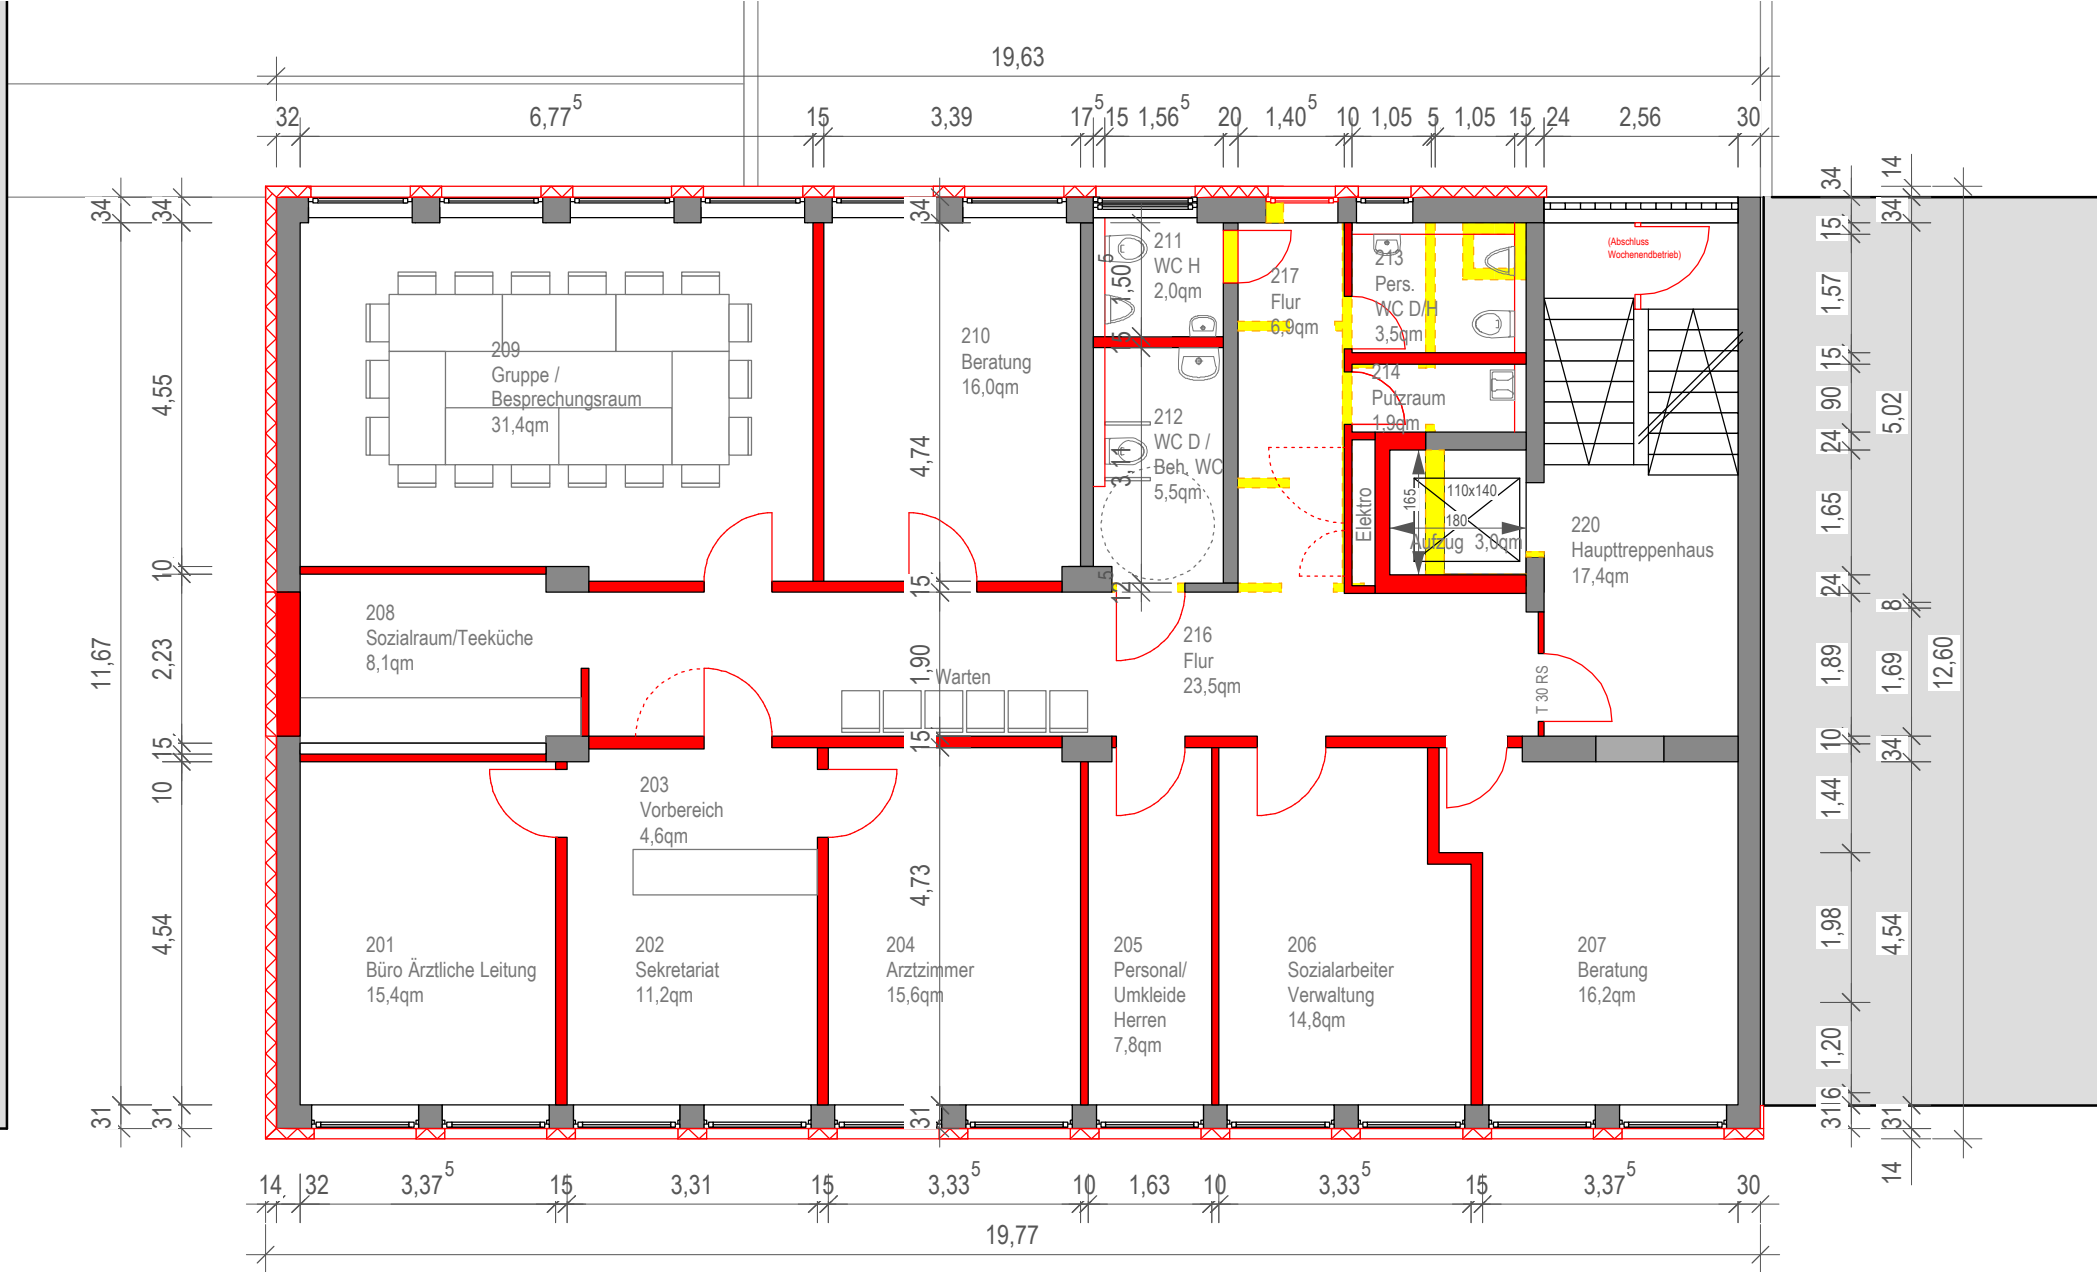


Landeshauptstadt Stuttgart
 Hochbauamt 65-5.2
 Entwurf | M 1:100
 30.07.2012

**KRIEGSBERGSTR. 40 | Einbau Diamorphinpraxis mit Beratungsstelle PSBS
 und Suchtberatungsstelle Release**

Entwurf

GRUNDRISS EBENE +2

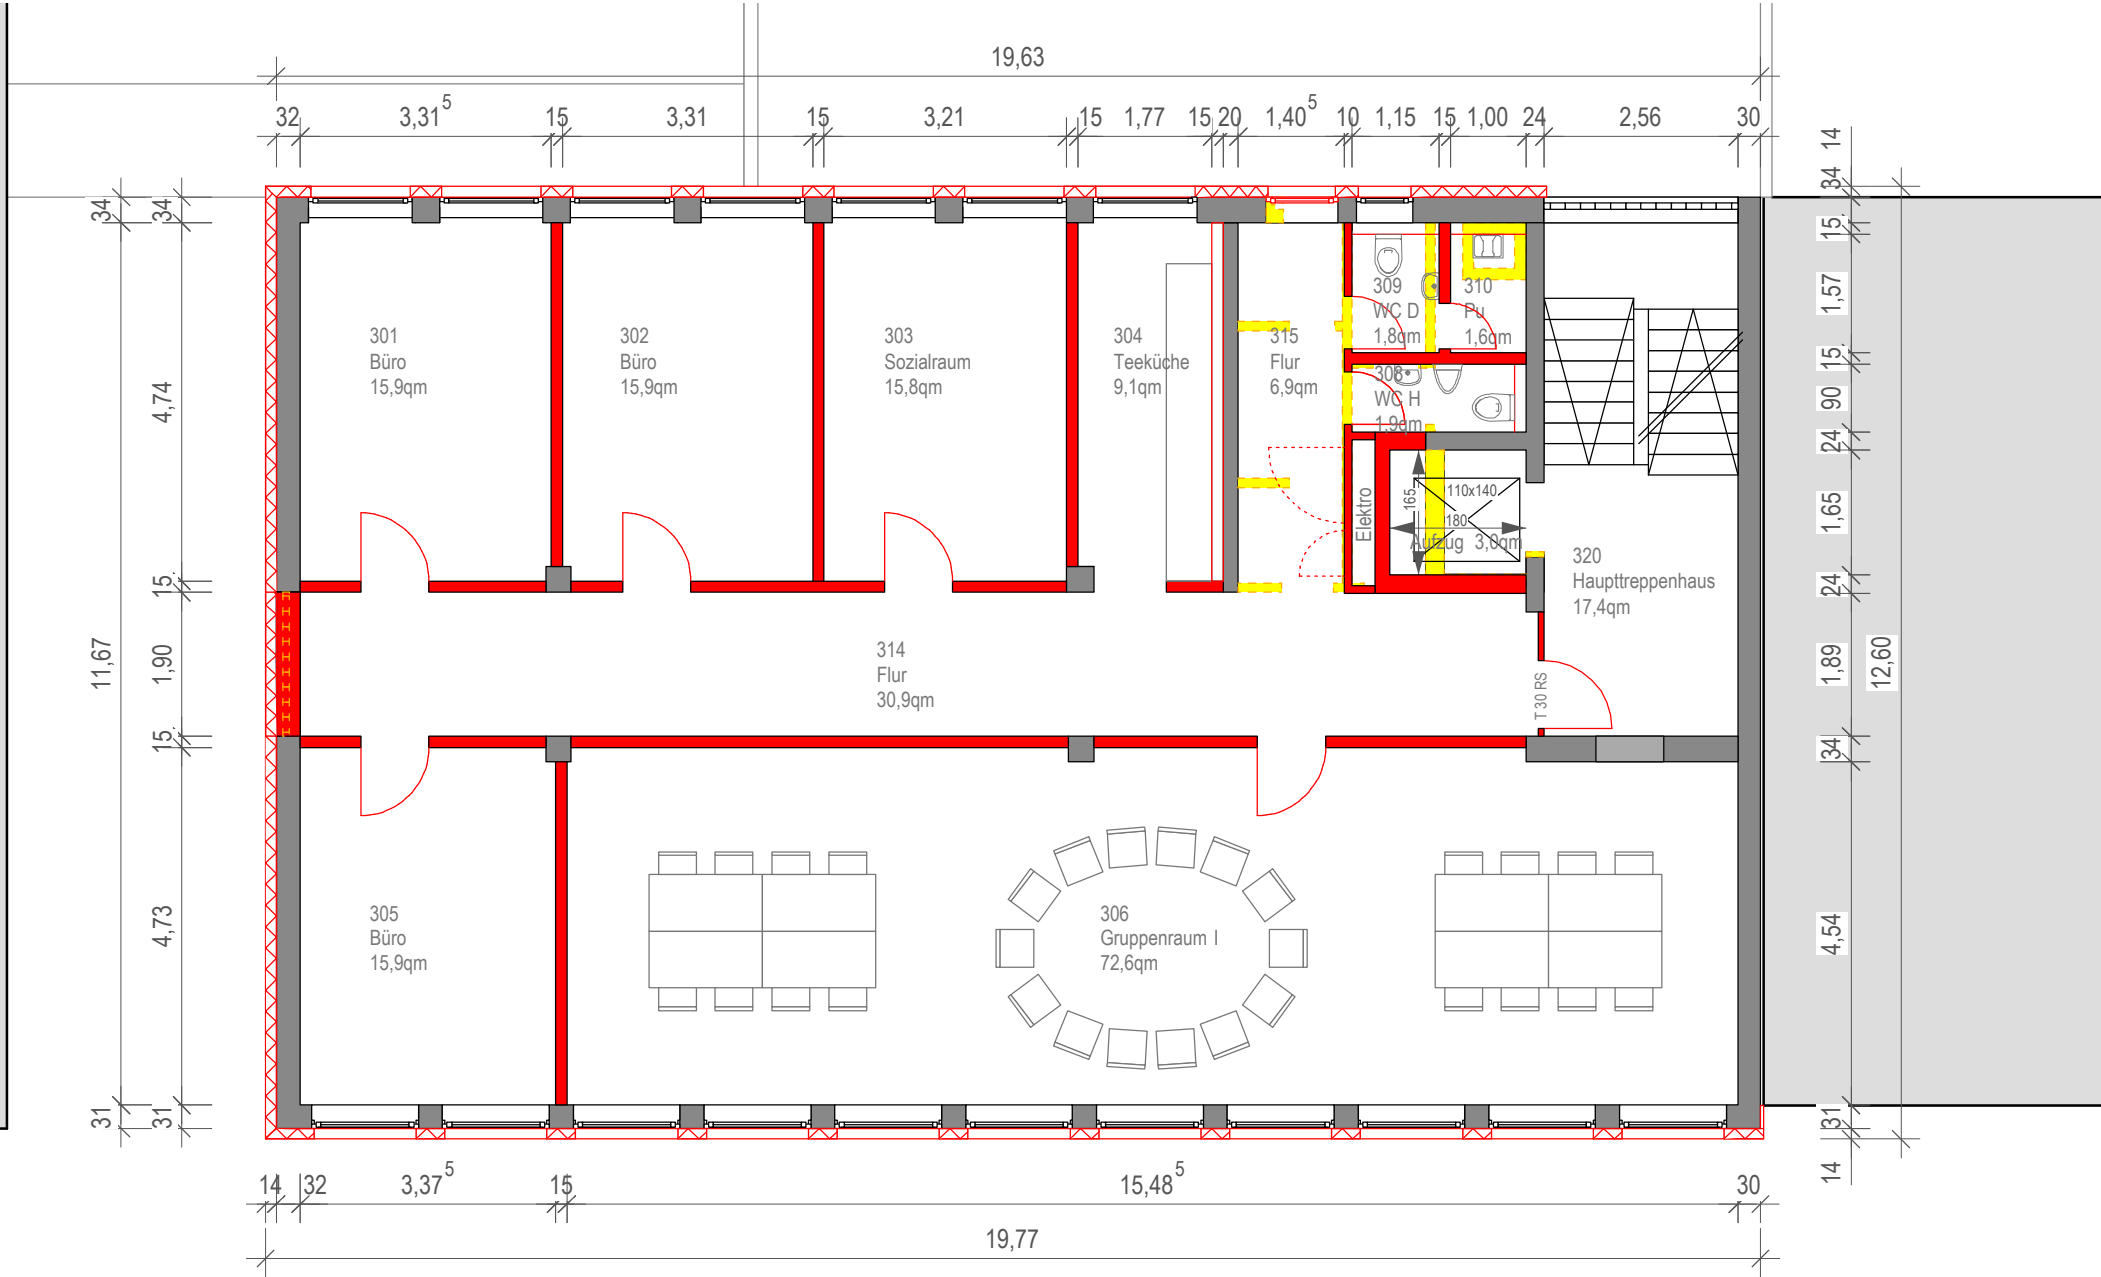

Landeshauptstadt Stuttgart
 Hochbauamt 65-5.2
 Entwurf | M 1:100
 30.07.2012

**KRIEGSBERGSTR. 40 | Einbau Diamorphinpraxis mit Beratungsstelle PSBS
 und Suchtberatungsstelle Release**

Entwurf

GRUNDRISS EBENE +3





Landeshauptstadt Stuttgart
 Hochbauamt 65-5.2
 Entwurf | M 1:100
 30.07.2012

**KRIEGSBERGSTR. 40 | Einbau Diamorphinpraxis mit Beratungsstelle PSBS
 und Suchtberatungsstelle Release**

Entwurf

GRUNDRISS EBENE +4

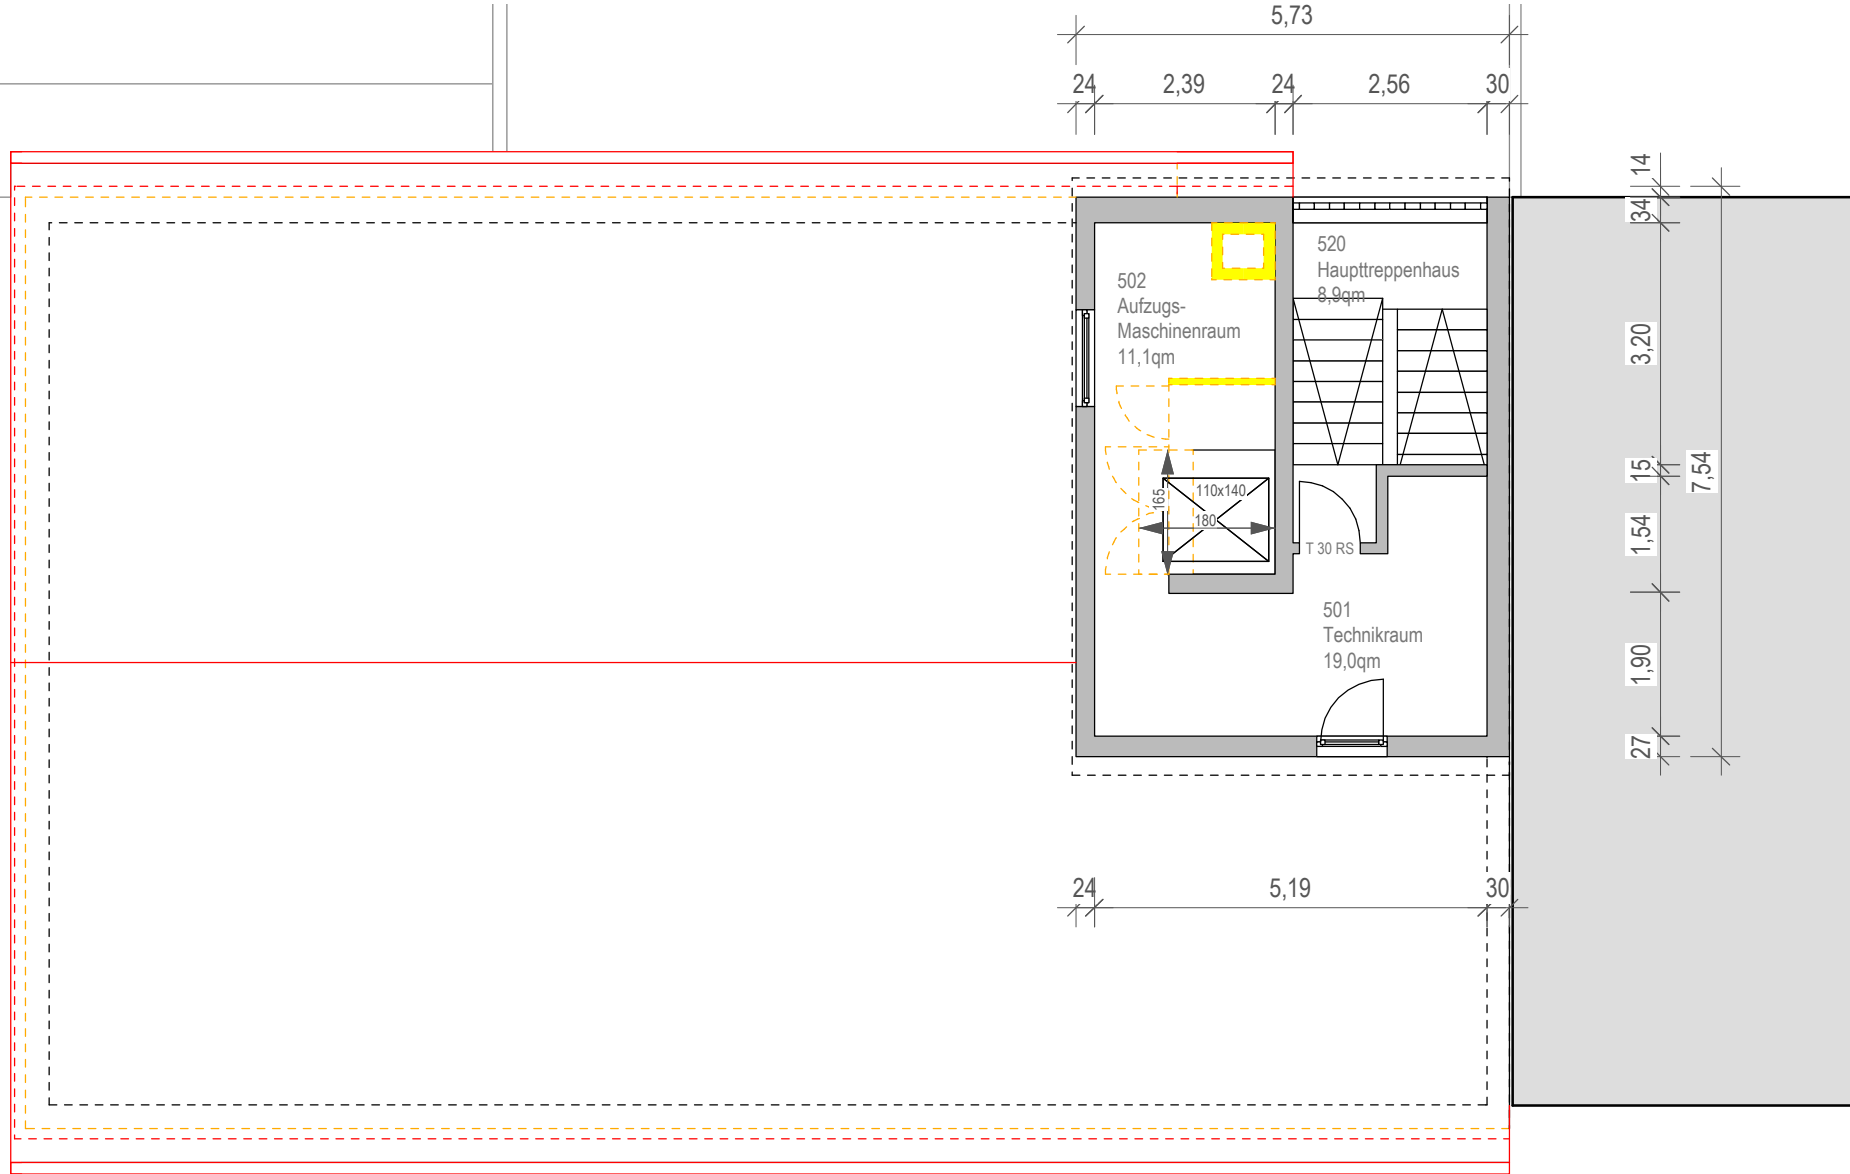

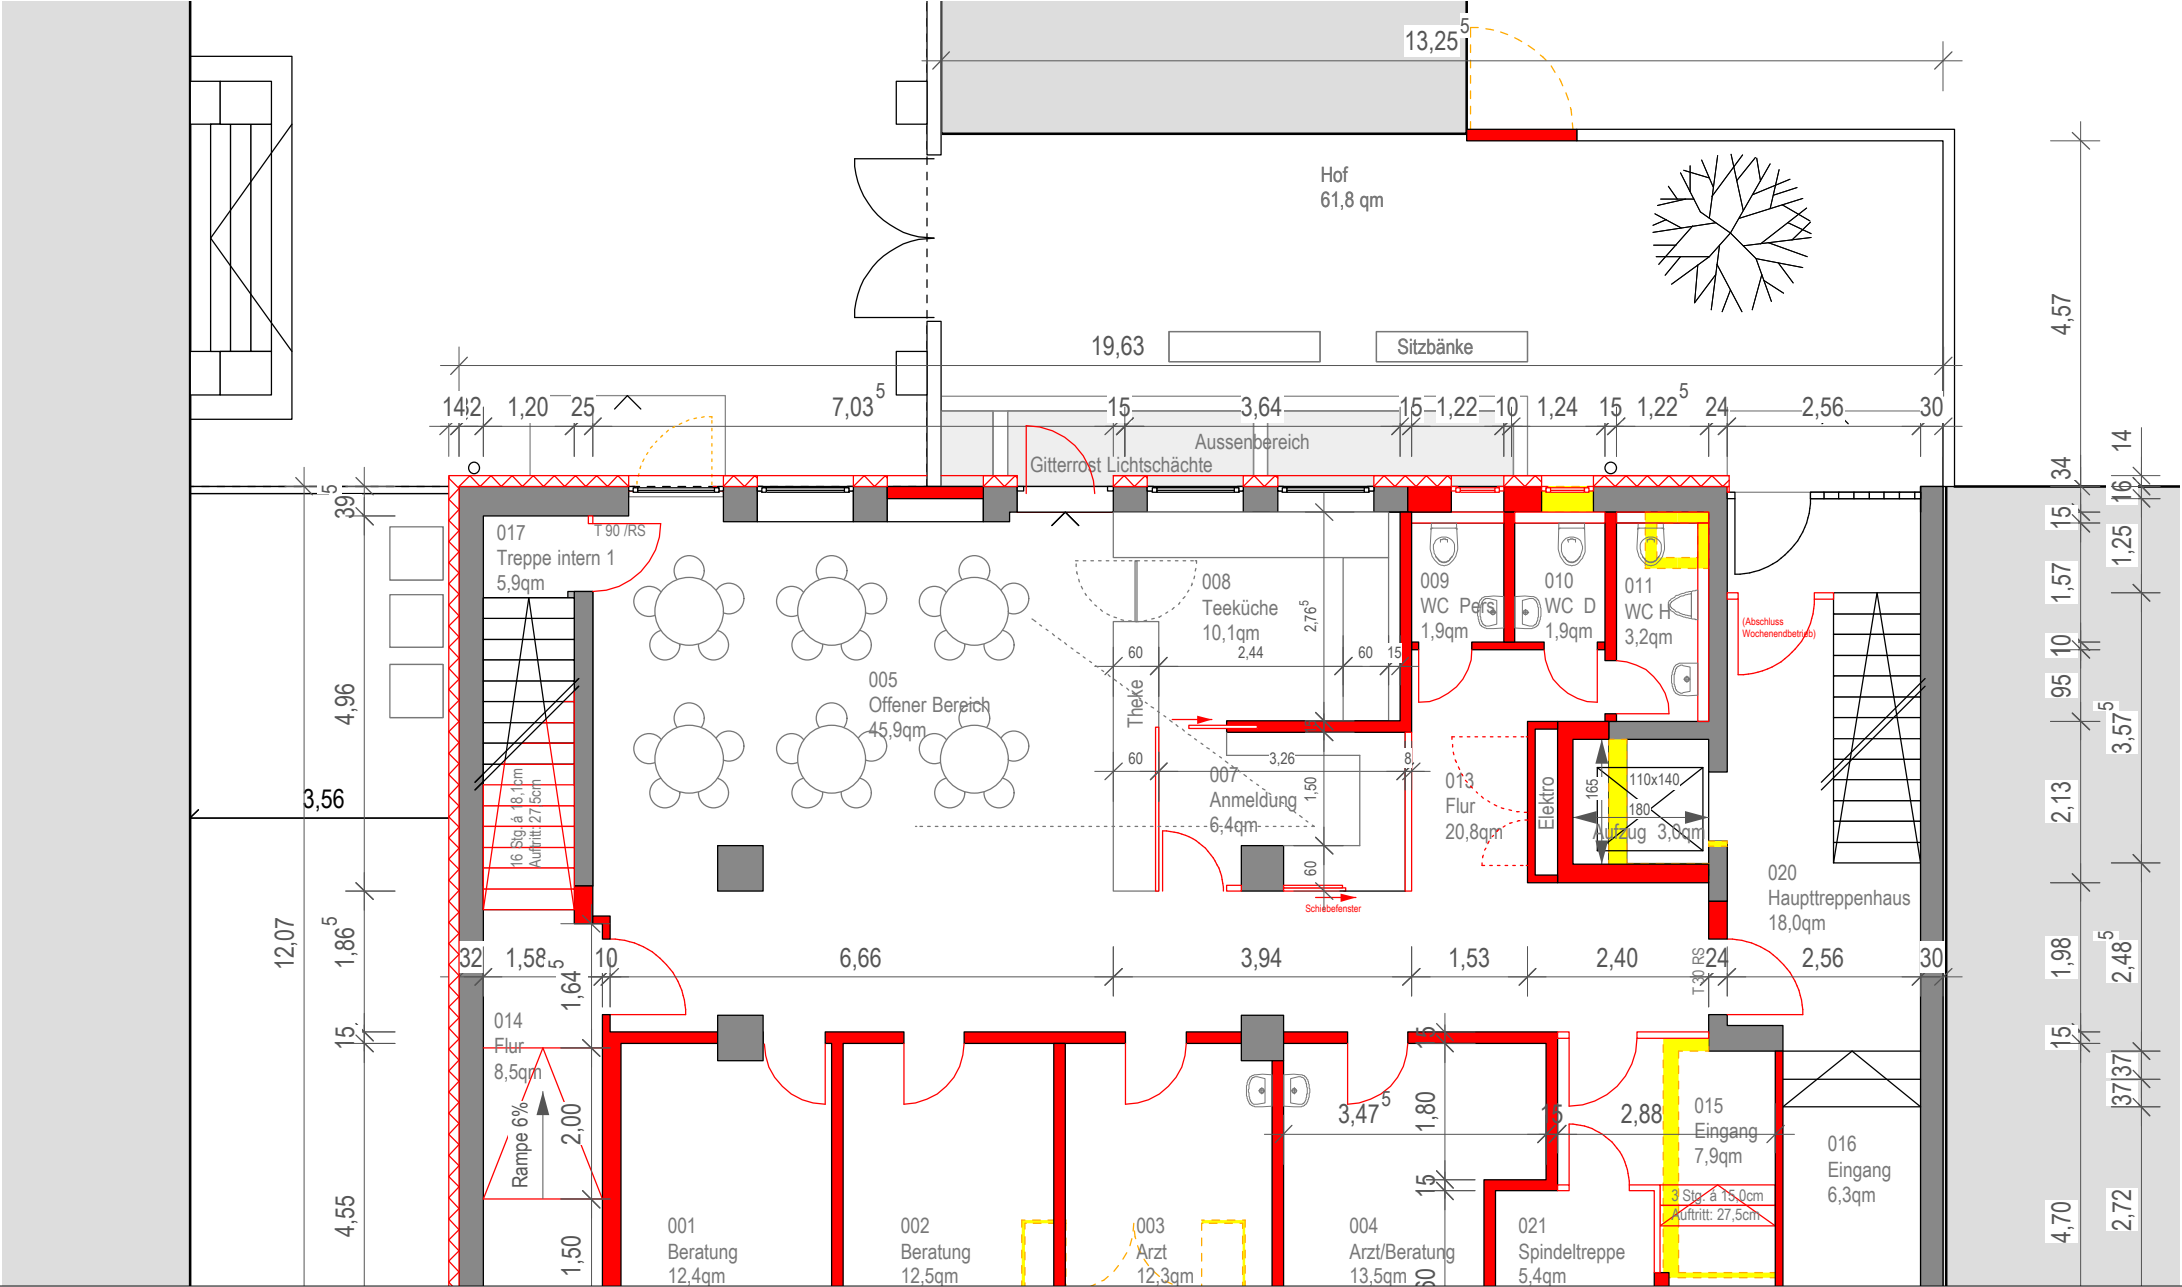

Landeshauptstadt Stuttgart
Hochbauamt 65-5.2
Entwurf | M 1:100
30.07.2012

**KRIEGSBERGSTR. 40 | Einbau Diamorphinpraxis mit Beratungsstelle PSBS
und Suchtberatungsstelle Release**

Entwurf


GRUNDRISS EBENE 0 AUSSENANLAGEN


KRIEGSBERGSTR. 40

Einbau
Diamorphinpraxis
mit Beratungsstelle PSBS
und Suchtberatungsstelle Release

SCHNITT A-A
Entwurf M 1:100

Landeshauptstadt Stuttgart
Hochbauamt 65-5.2
Entwurf | M 1:100
30.07.2012

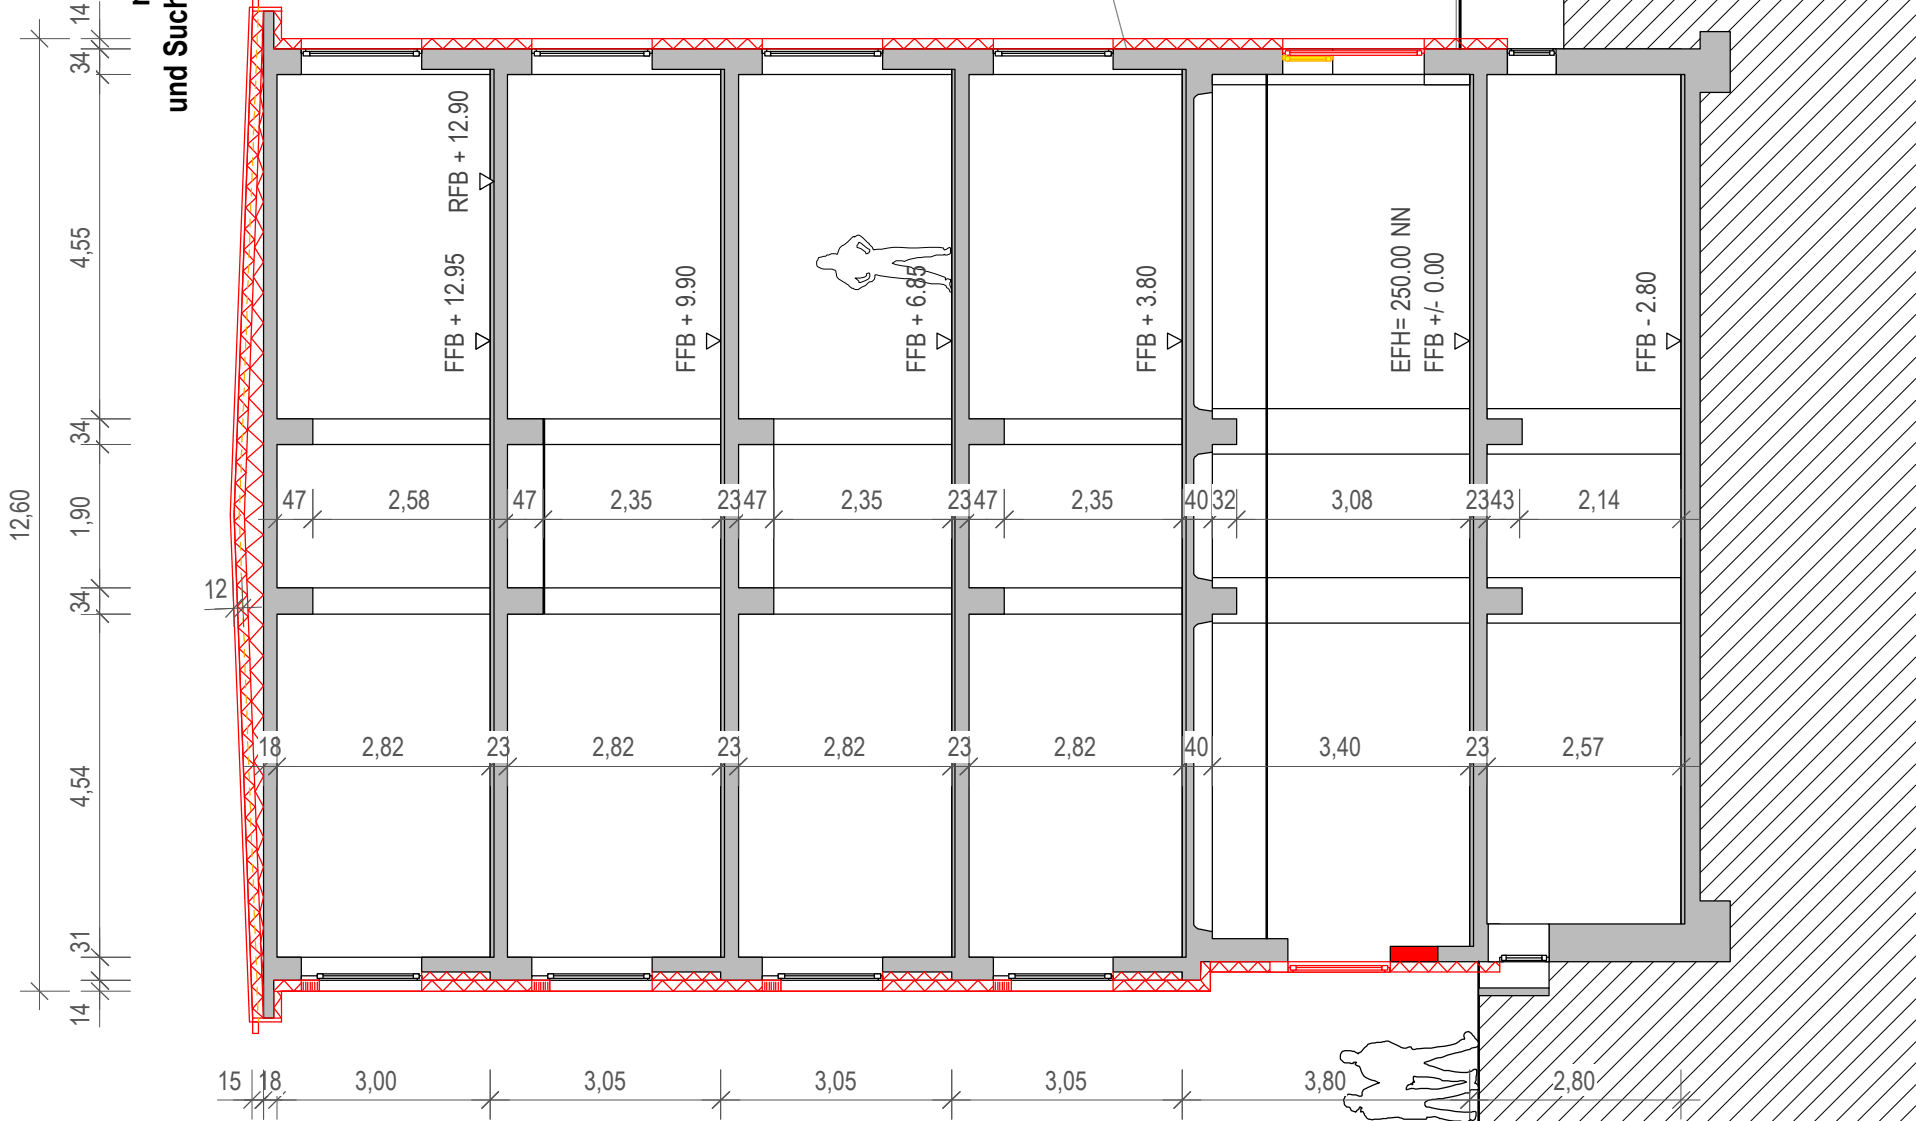

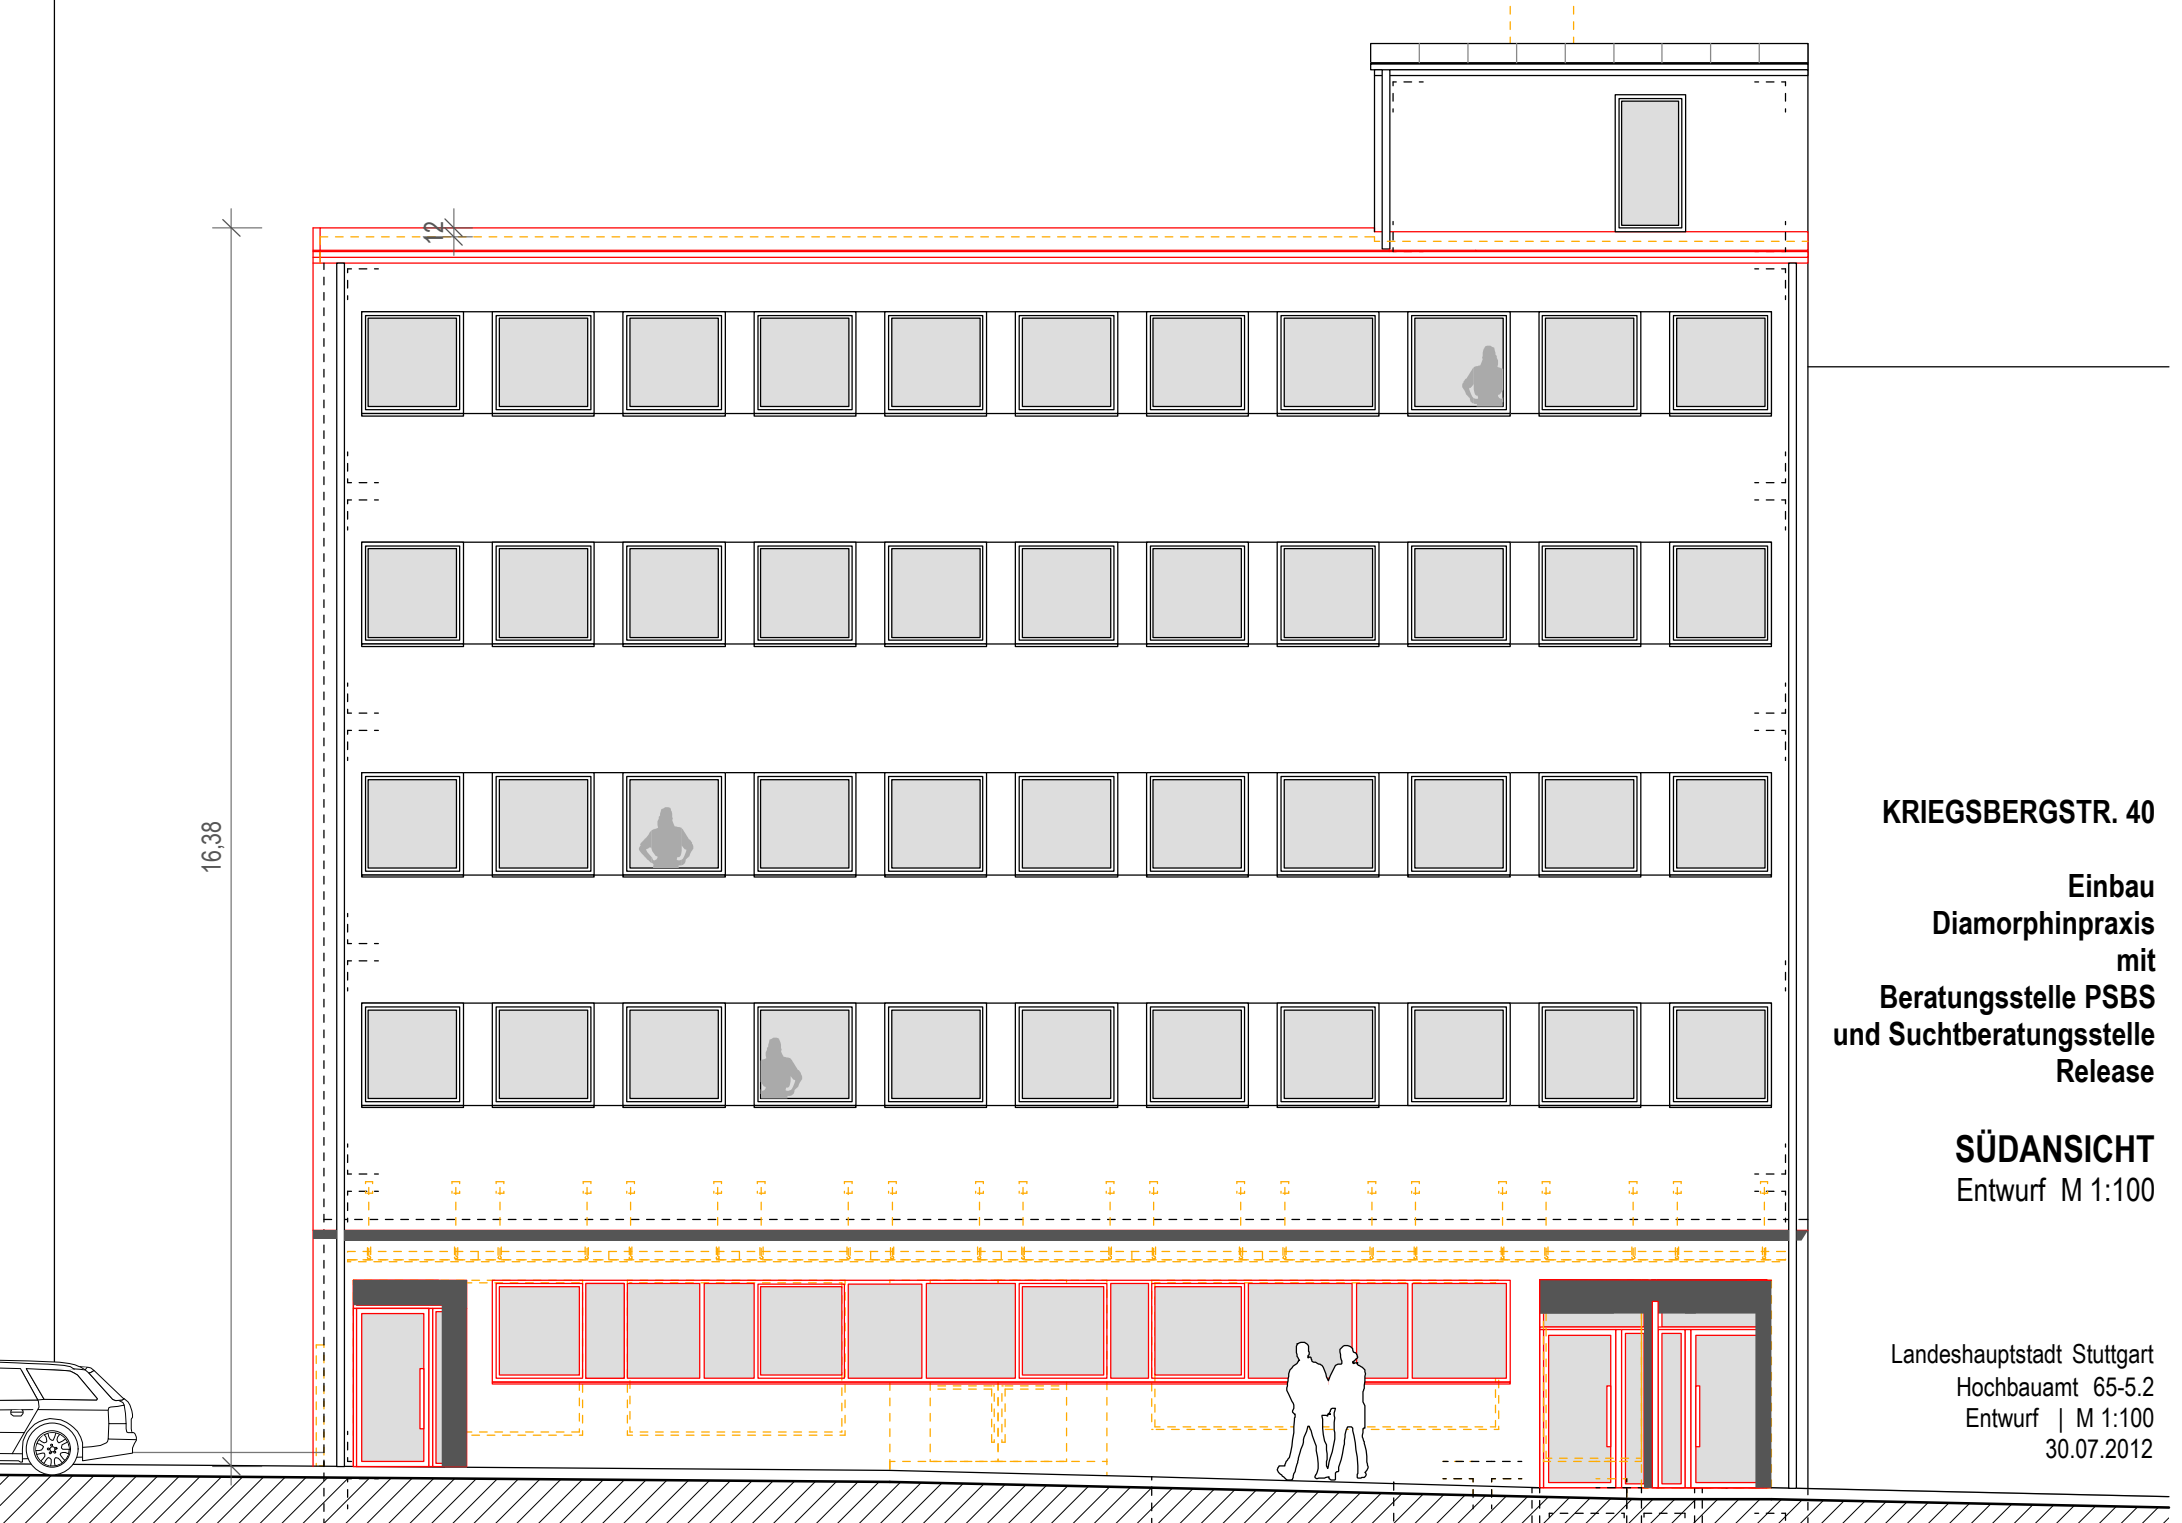

16,38


12

KRIEGSBERGSTR. 40

**Einbau
Diamorphinpraxis
mit
Beratungsstelle PSBS
und Suchtberatungsstelle
Release**

SÜDANSICHT
Entwurf M 1:100

Landeshauptstadt Stuttgart
Hochbauamt 65-5.2
Entwurf | M 1:100
30.07.2012

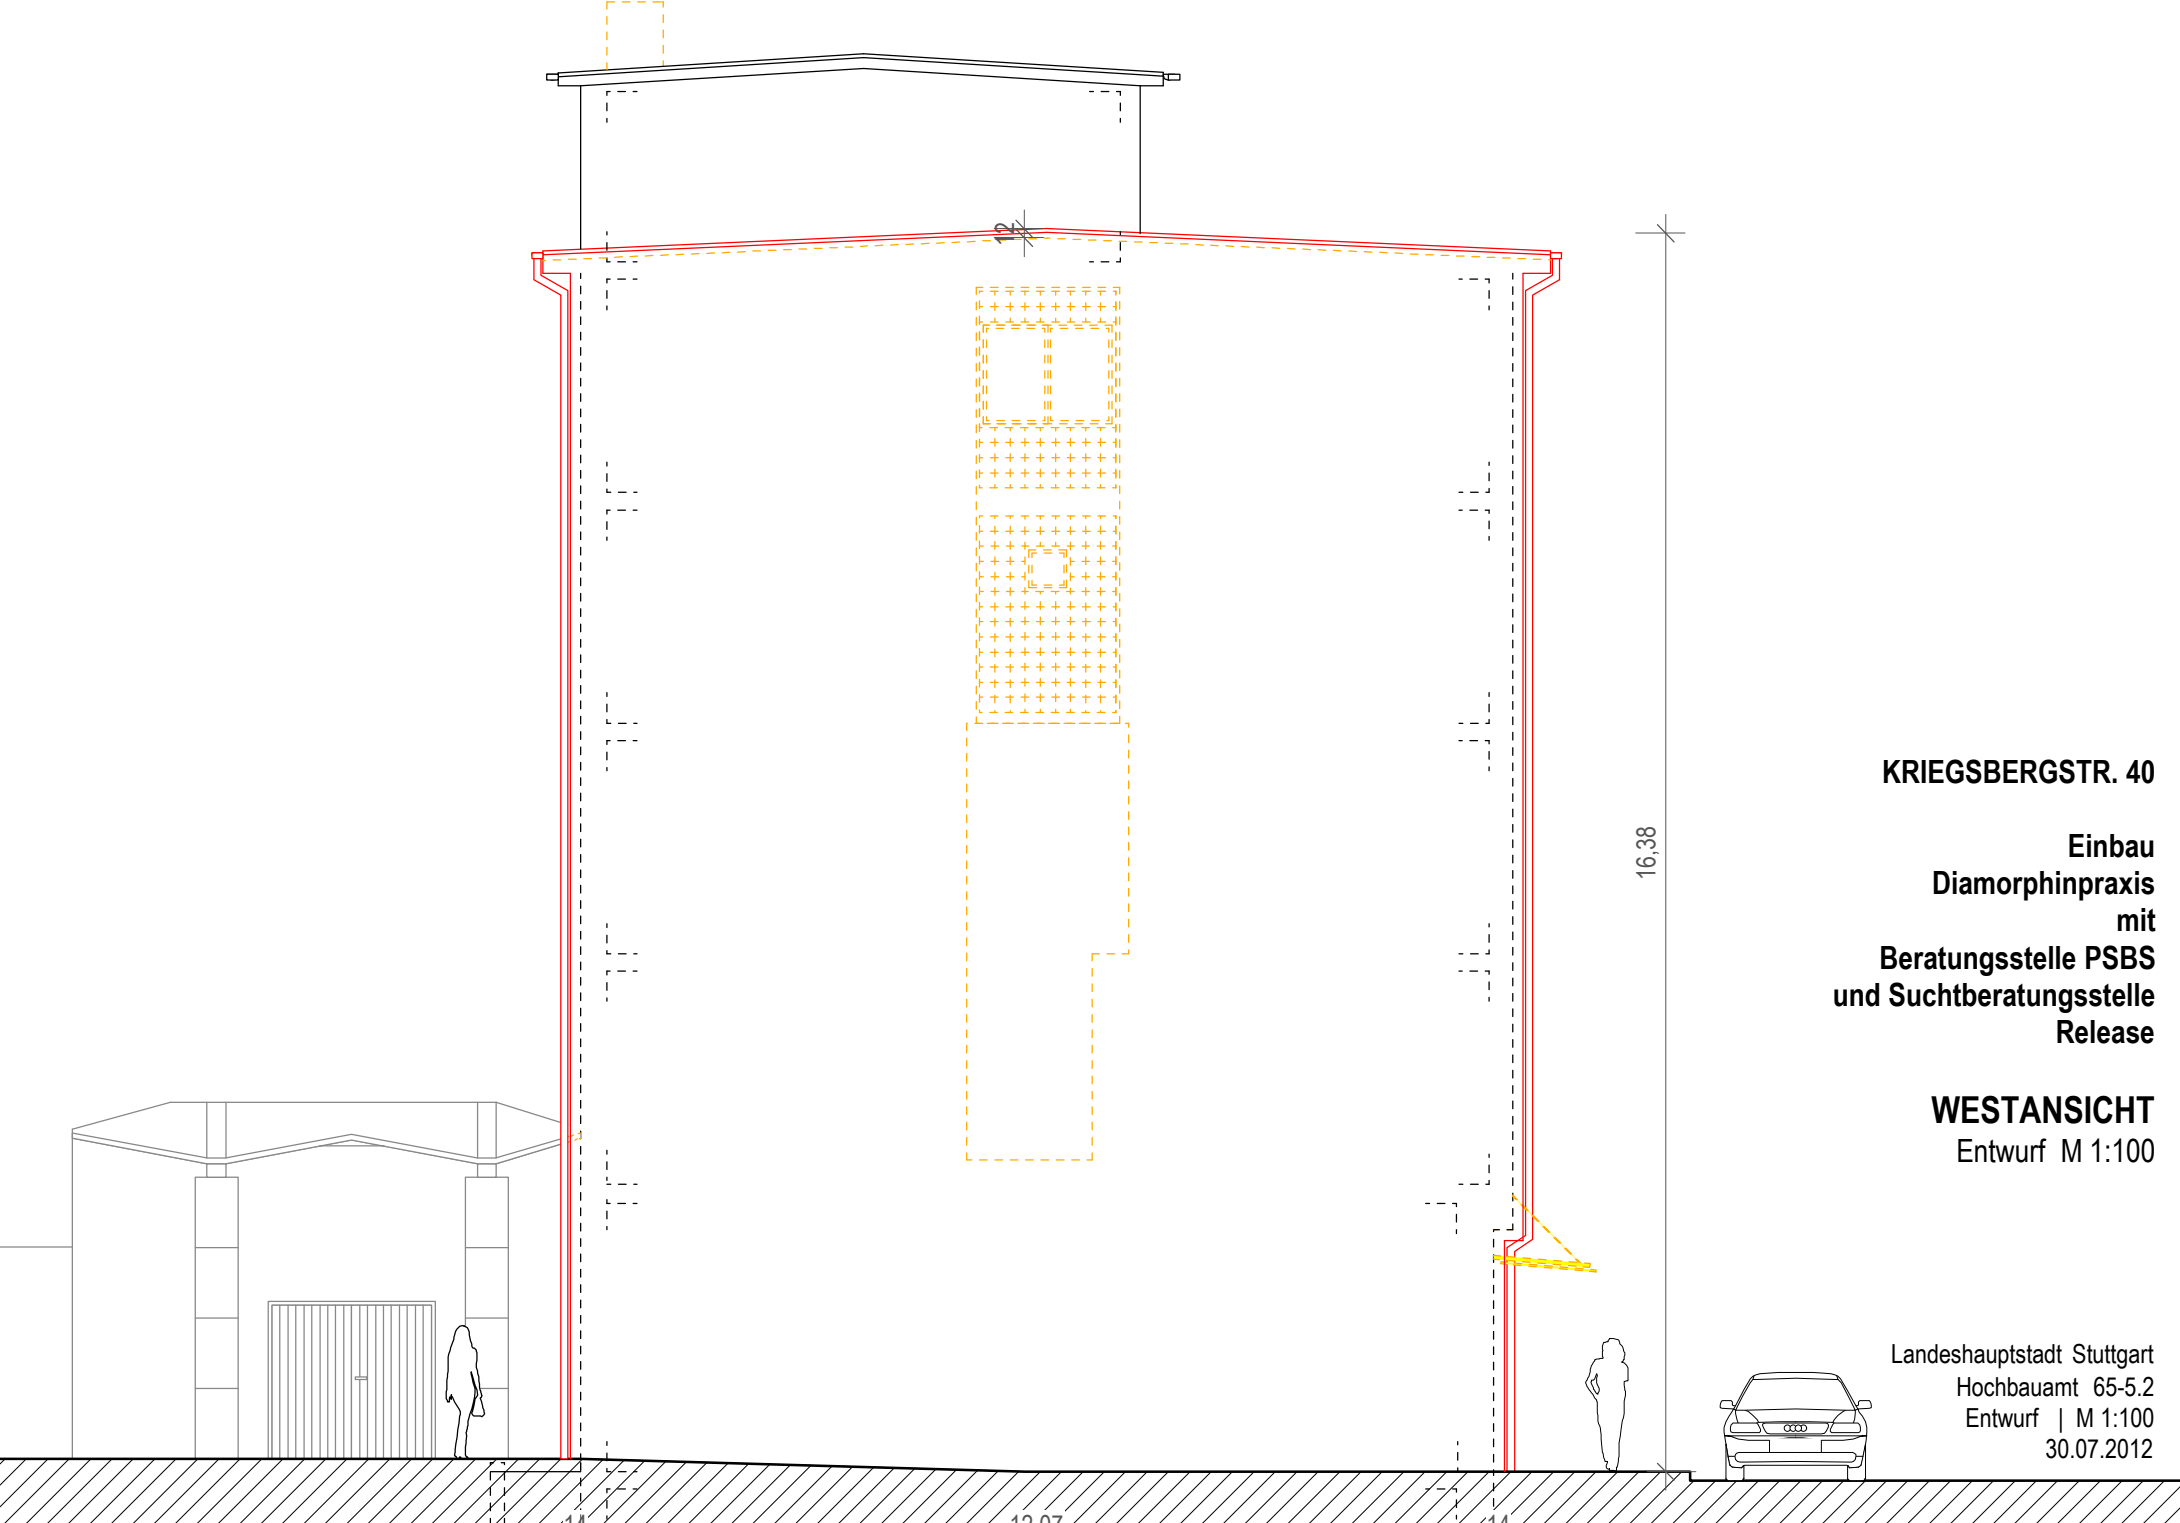

KRIEGSBERGSTR. 40

**Einbau
Diamorphinpraxis
mit
Beratungsstelle PSBS
und Suchtberatungsstelle
Release**

WESTANSICHT

Entwurf M 1:100

Landeshauptstadt Stuttgart
Hochbauamt 65-5.2
Entwurf | M 1:100
30.07.2012



KRIEGSBERGSTR. 40

**Einbau
Diamorphinpraxis
mit
Beratungsstelle PSBS
und
Suchtberatungsstelle
Release**

NORDANSICHT
Entwurf M 1:100

Landeshauptstadt Stuttgart
Hochbauamt 65-5.2
Entwurf | M 1:100
30.07.2012