





BELAGSSANIERUNG SPORTFLÄCHE SPORTHALLE WEST: LAGEPLAN

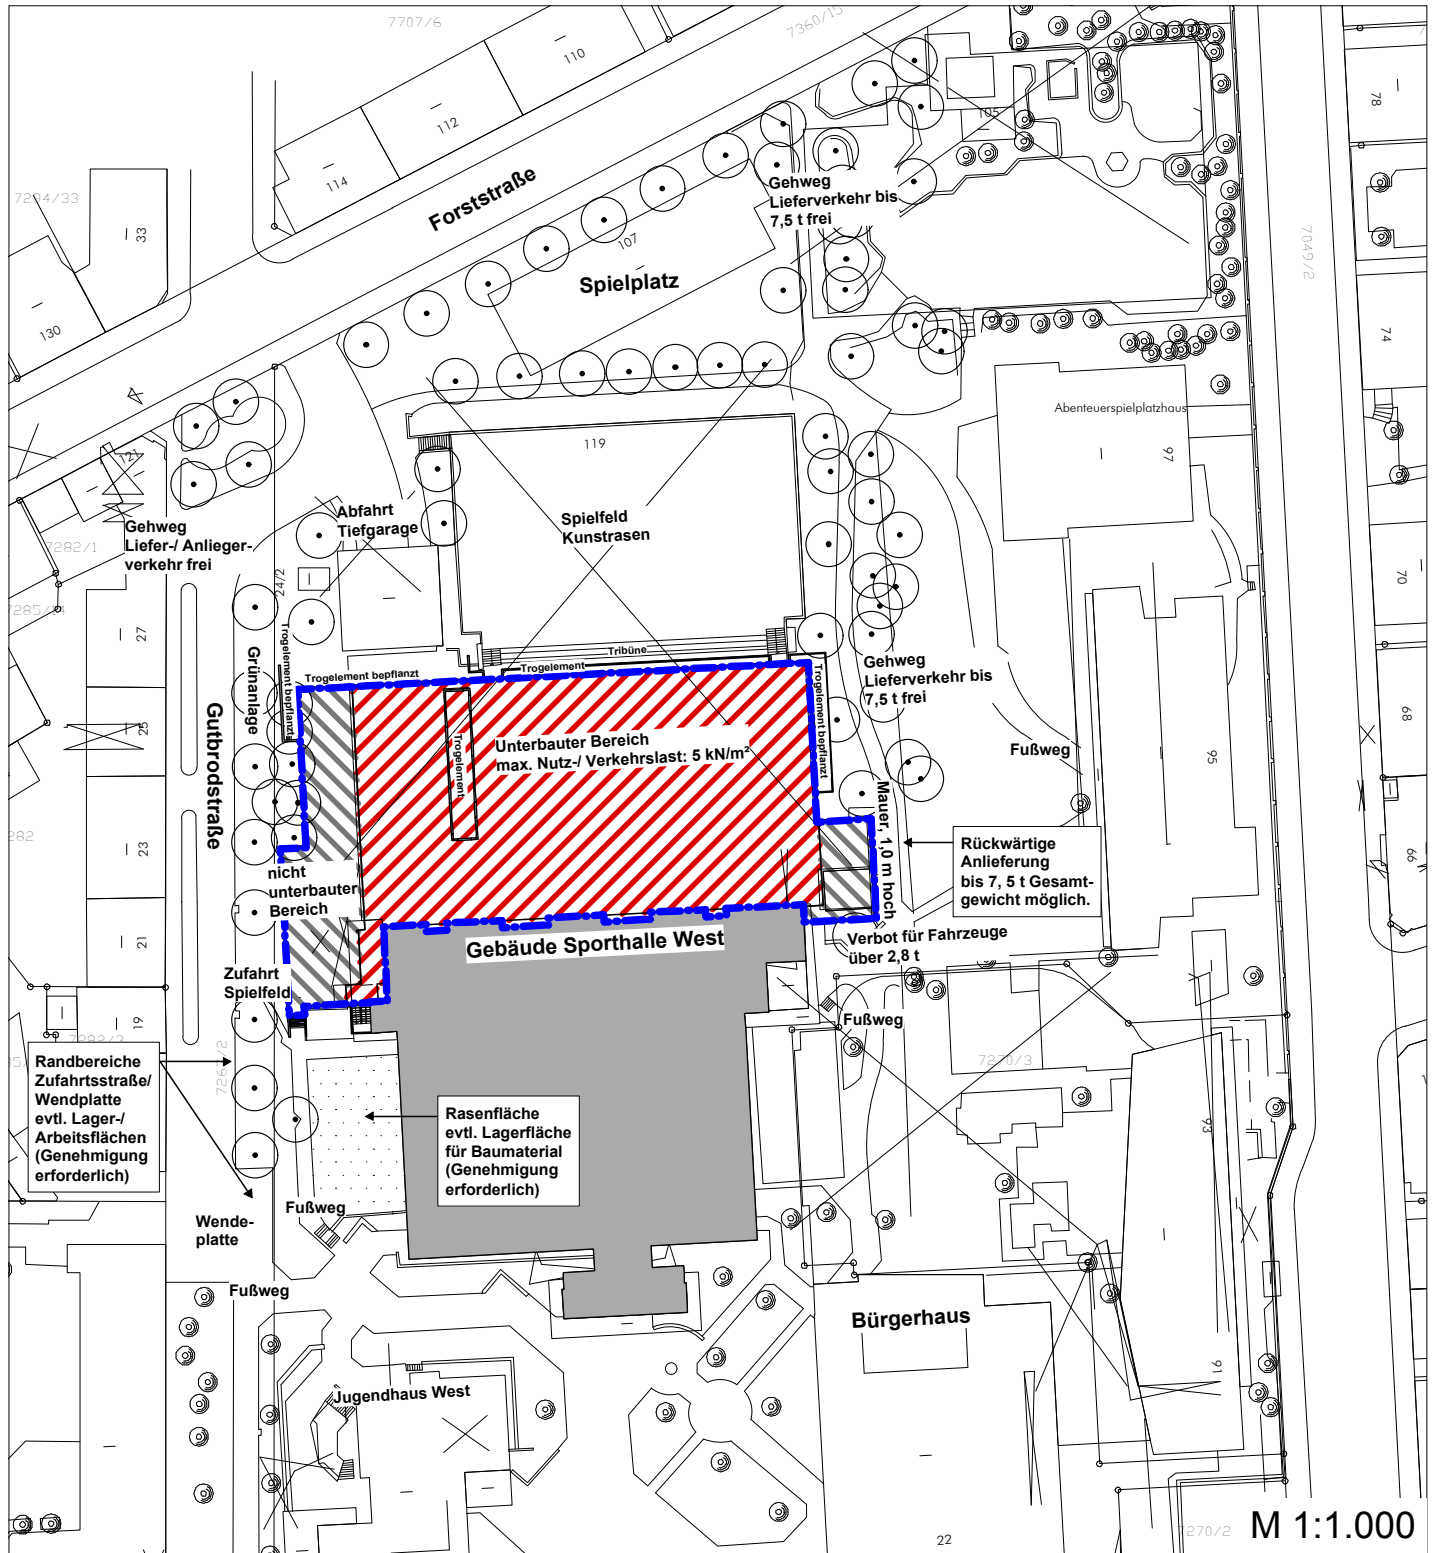

LEGENDE

-  Bearbeitungsgrenze
-  unterbaute Fläche, max. 5 KN/m²
-  nicht unterbaute Fläche

| | | |
|--|--------------------------|--|
| Landeshauptstadt Stuttgart Garten-, Friedhofs- und Forstamt | | STUTTGART  |
| BELAGSSANIERUNG SPORTFLÄCHE SPORTHALLE WEST | | Datum |
| LAGEPLAN FORSTSTR. 21 70193 STUTTGART | | Projektnummer |
| | | Zeichnung Nr. 15 |
| | | Maßstab 1:1.000 |
| Gezeichnet R.H. | Bearbeitet 21.01.2011 | Fachsprecher/-in Bezirksleitung |
| Abteilungsleitung | | Amtsleitung |