


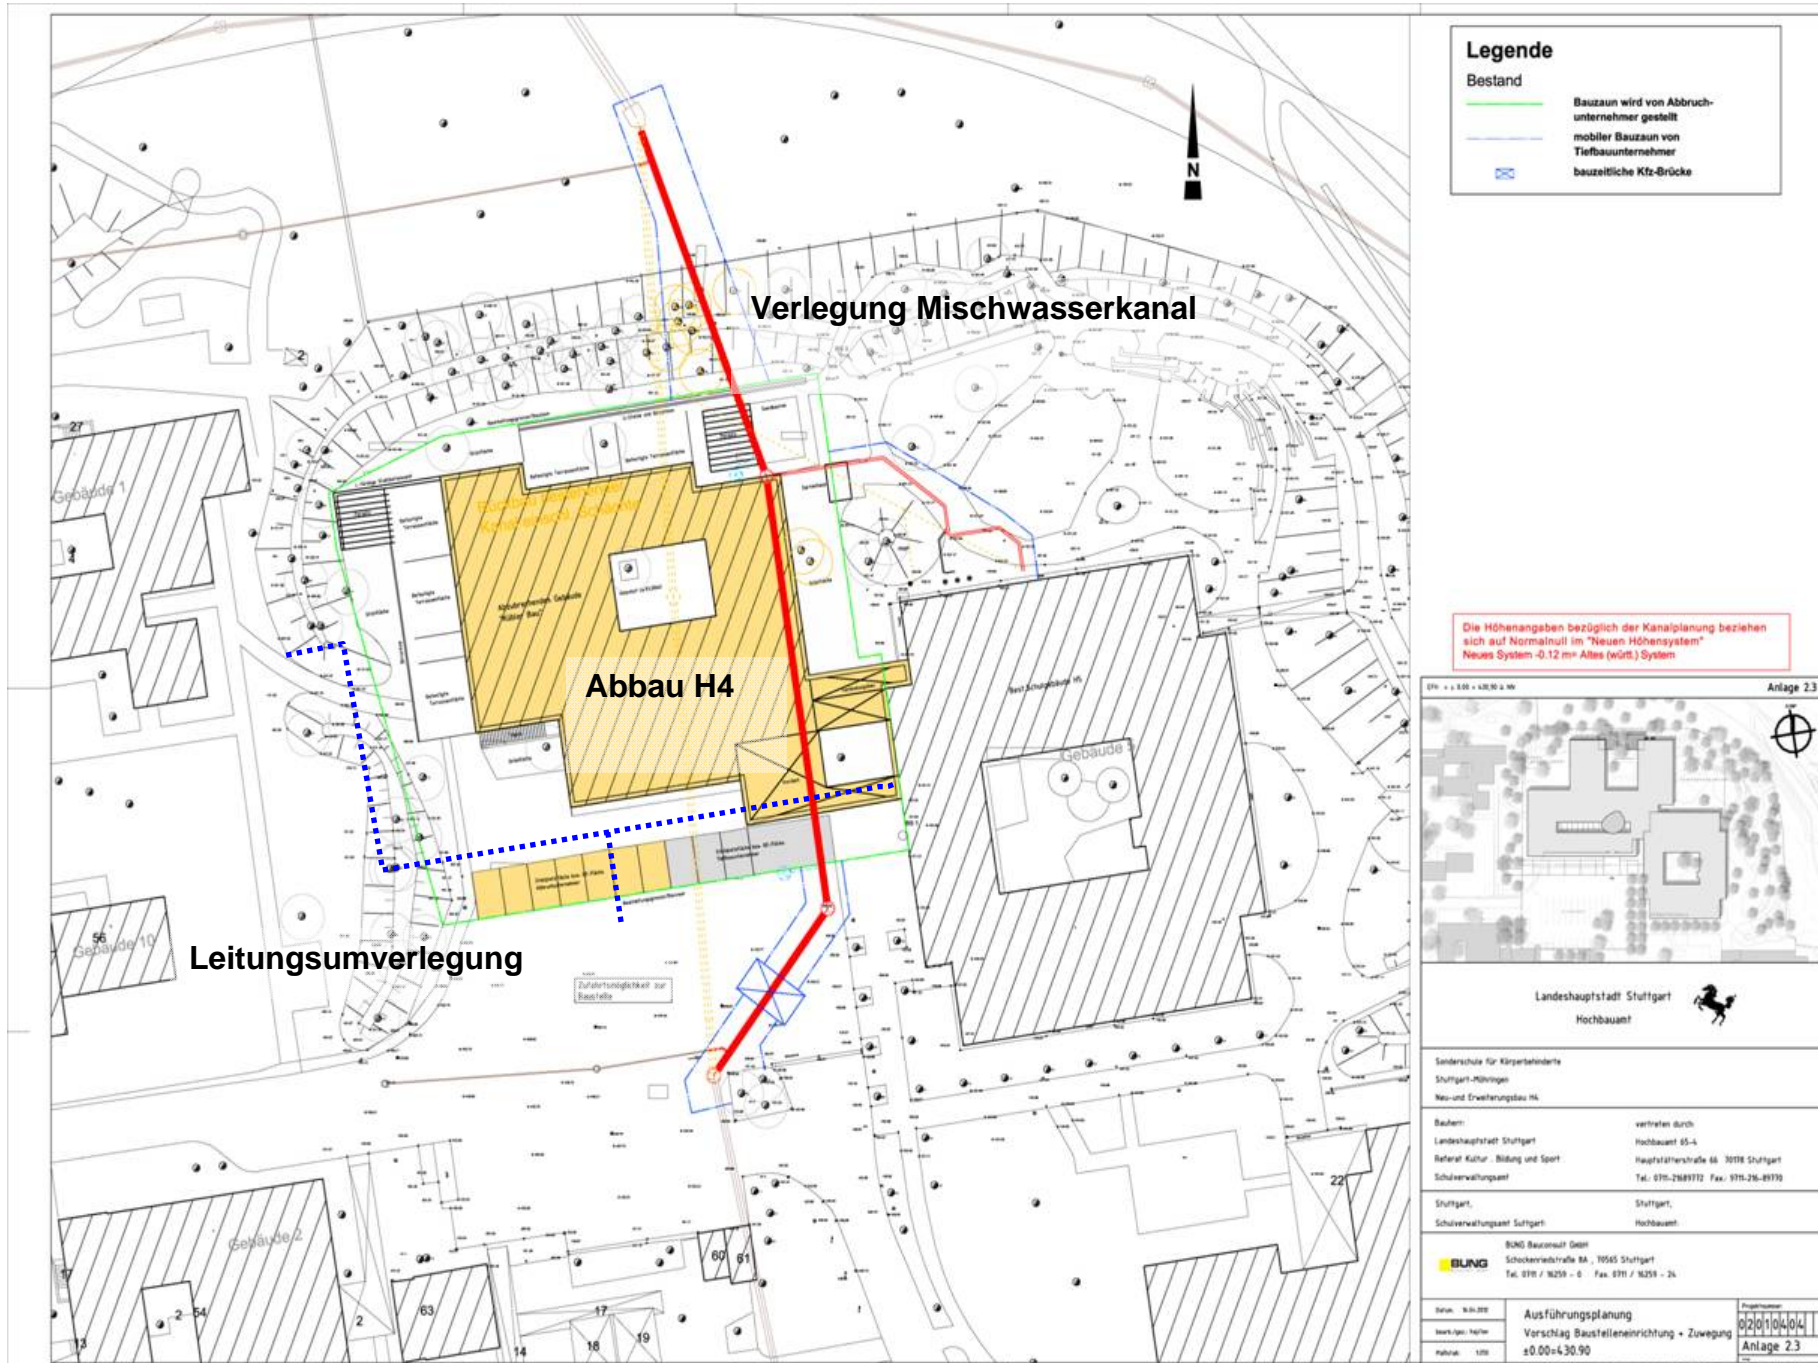

Lageplan



**Legende**

**Bestand**

- Bauzaun wird von Abbruchunternehmer gestellt
- mobiler Bauzaun von Tiefbauunternehmer
- bauzeitliche Kfz-Brücke

Die Höhenangaben bezüglich der Kanalplanung beziehen sich auf Normalnull im "Neuen Höhensystem"  
Neues System -0.12m= Altes (würt.) System

Blk. = ± 0.00 ± 0.00 ± 0.00 Anlage 2.3



Landeshauptstadt Stuttgart Hochbauamt

Senderschule für Körperbehinderte  
Stuttgart-Möhringen  
Neu- und Erweiterungsbau HS

Bauherr: Landeshauptstadt Stuttgart  
Referat Kultur, Bildung und Sport  
Schulverwaltungsamt

vertreten durch:  
Hochbauamt 05-4  
Hauptstaatsstraße 66 70378 Stuttgart  
Tel. 0711-2689772 Fax: 0711-26-89770

Stuttgart,  
Schulverwaltungsamt Stuttgart

Stuttgart,  
Hochbauamt

BUNO Bauwesen GmbH  
Schockenriedstraße 8A · 70565 Stuttgart  
Tel. 0711 / 94259 - 0 Fax: 0711 / 94259 - 24

Datum: 16.06.2011  
Merkmal: Maßstab: 1:500  
Ausführungsplanung  
Vorschlag Baustelleneinrichtung + Zuwegung  
±0.00±4.30.90

Projektnummer:  
02101104104  
Anlage 2.3



Neu- und Erweiterungsbau H4