

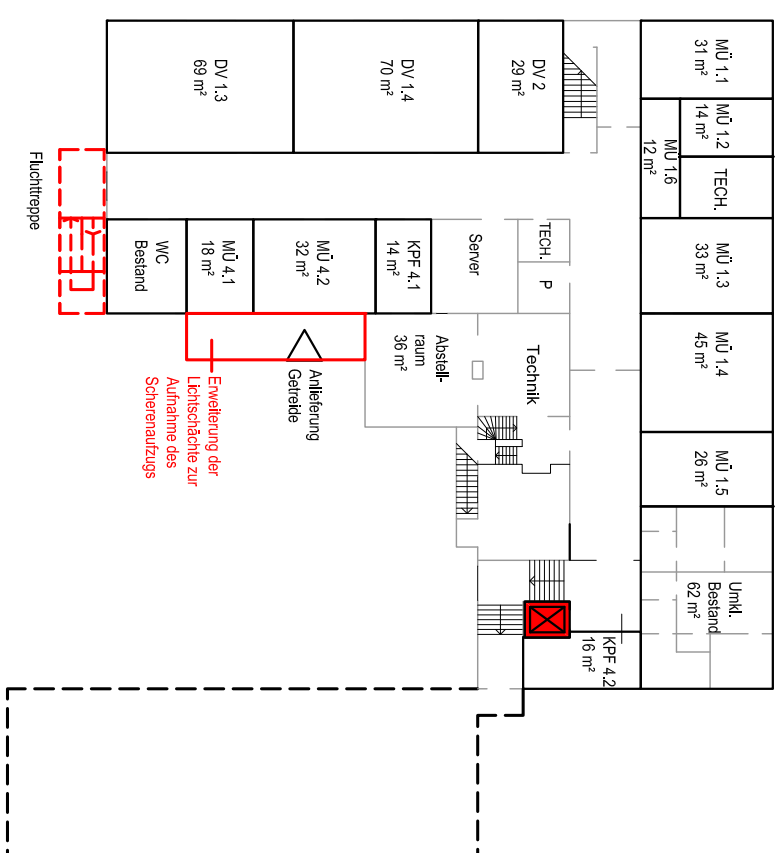


Seidenstr. (UG)


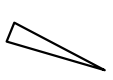


Rosenbergstr. (UG)

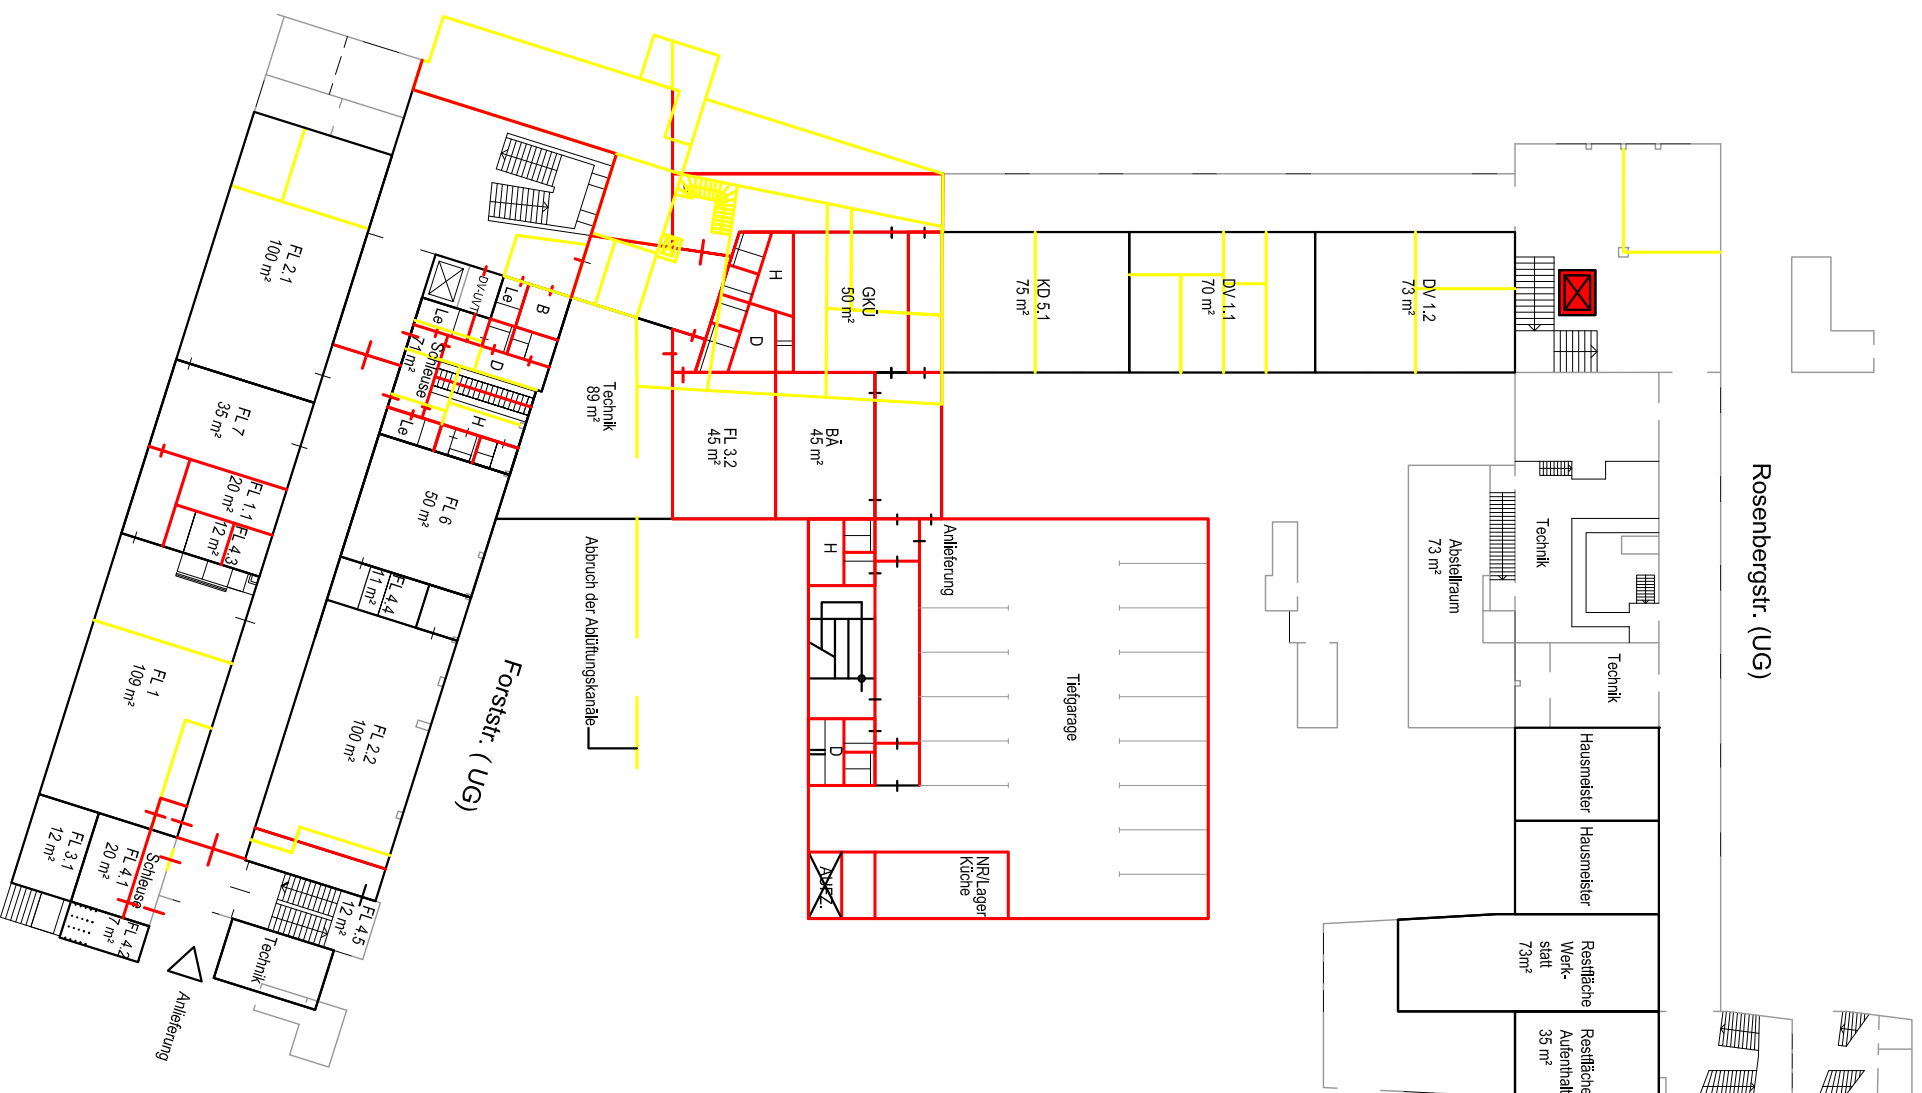


- Plangrundlage / Flächenangaben:
 Aufmass: Reinigungsflächen
 Stand Dez.2010
 Stadtmessungsamt
 Abl. Vermessung
- NEUBAU
 - ABBRUCH

VARIANTE 1 o. BG
 STAND 09.05.2011

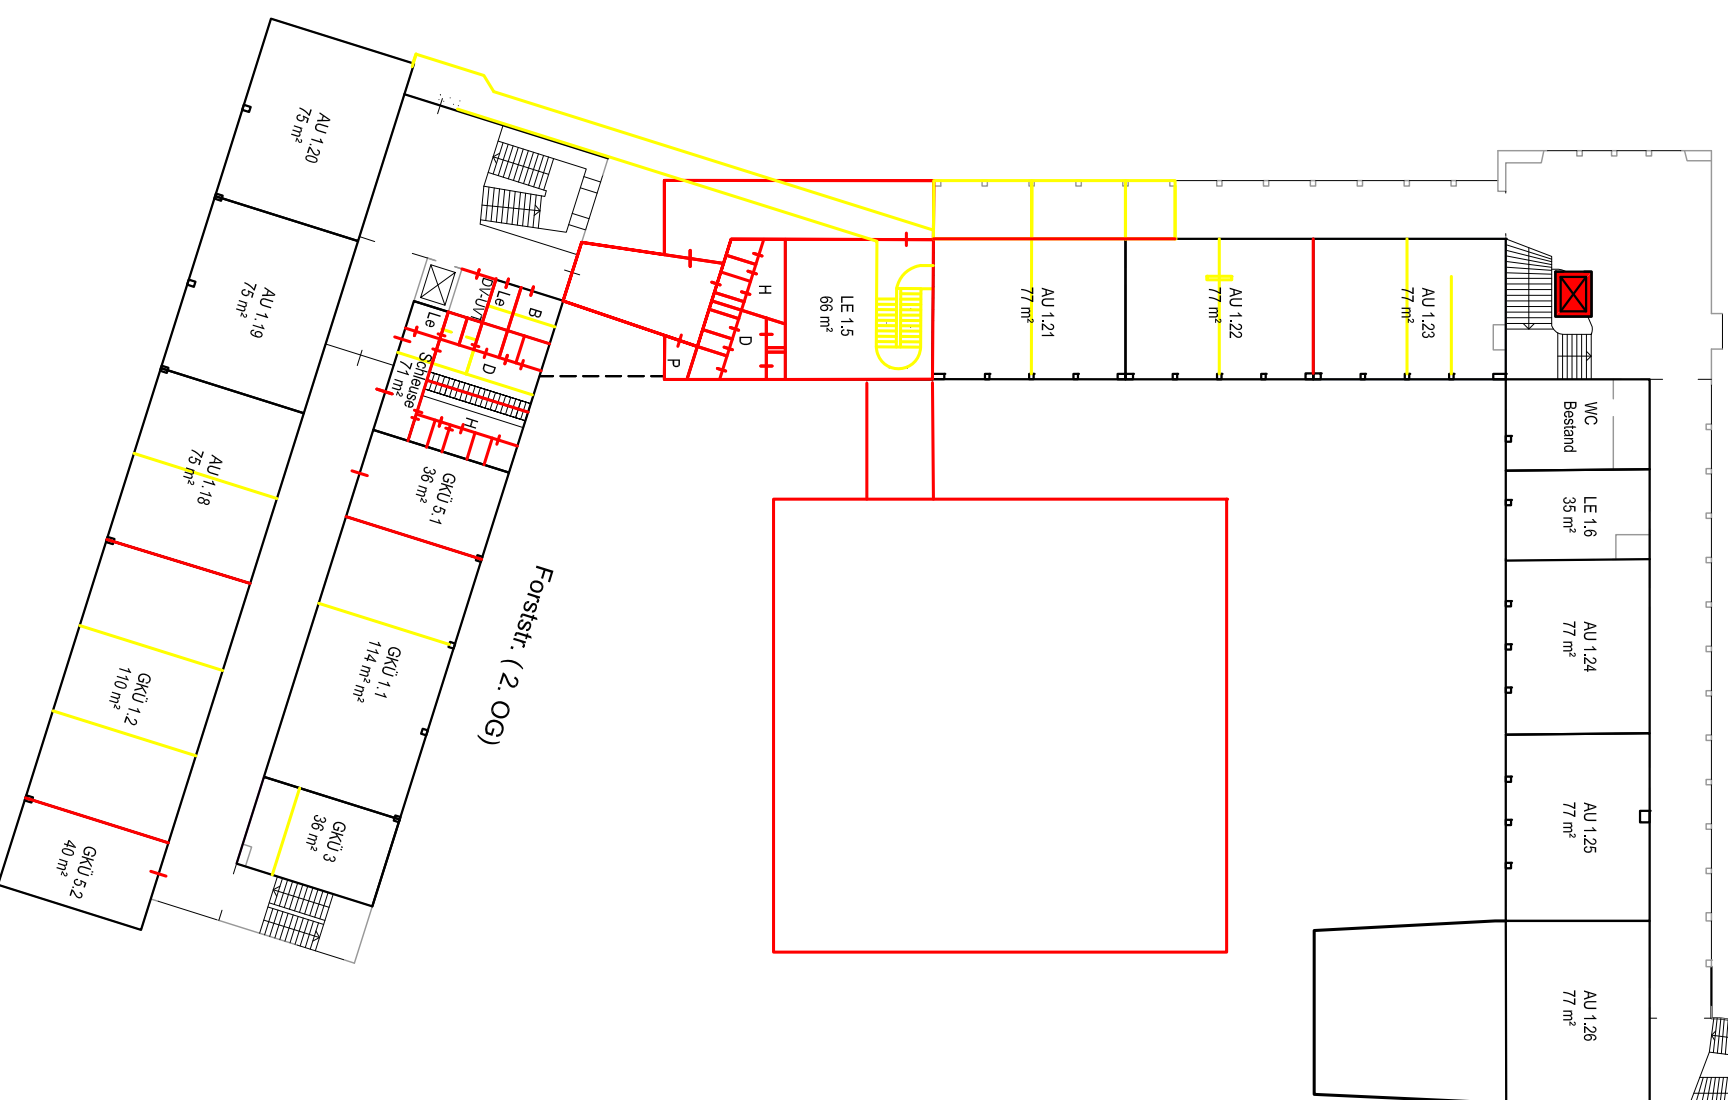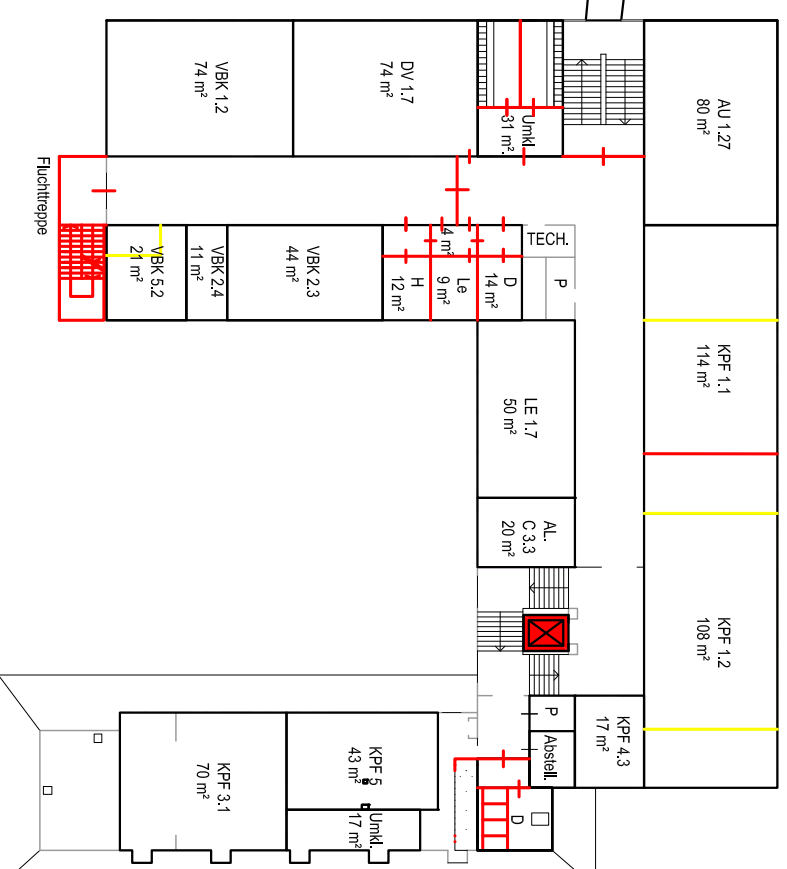



Forststr. (2. OG)

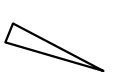

Plangrundlage / Flächenangaben:
 Aufmass: Reinigungsflächen
 Stand Dez.2010
 Stadtmessungsamt
 Abt. Vermessung

— NEUBAU
— ABBRUCH


VARIANTE 1 o. BG
 STAND 09.05.2011

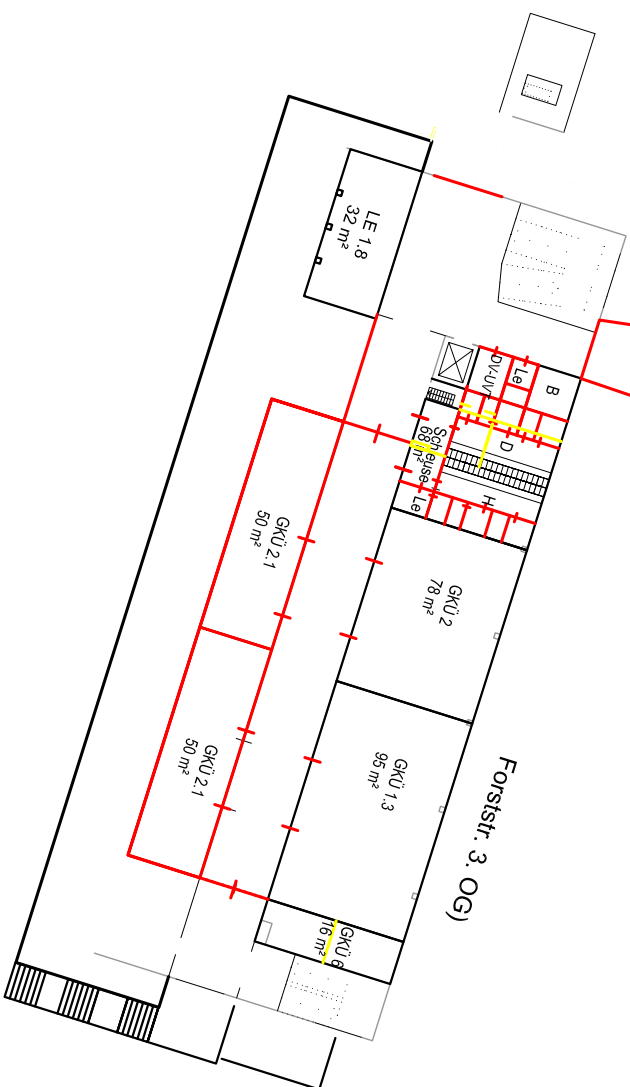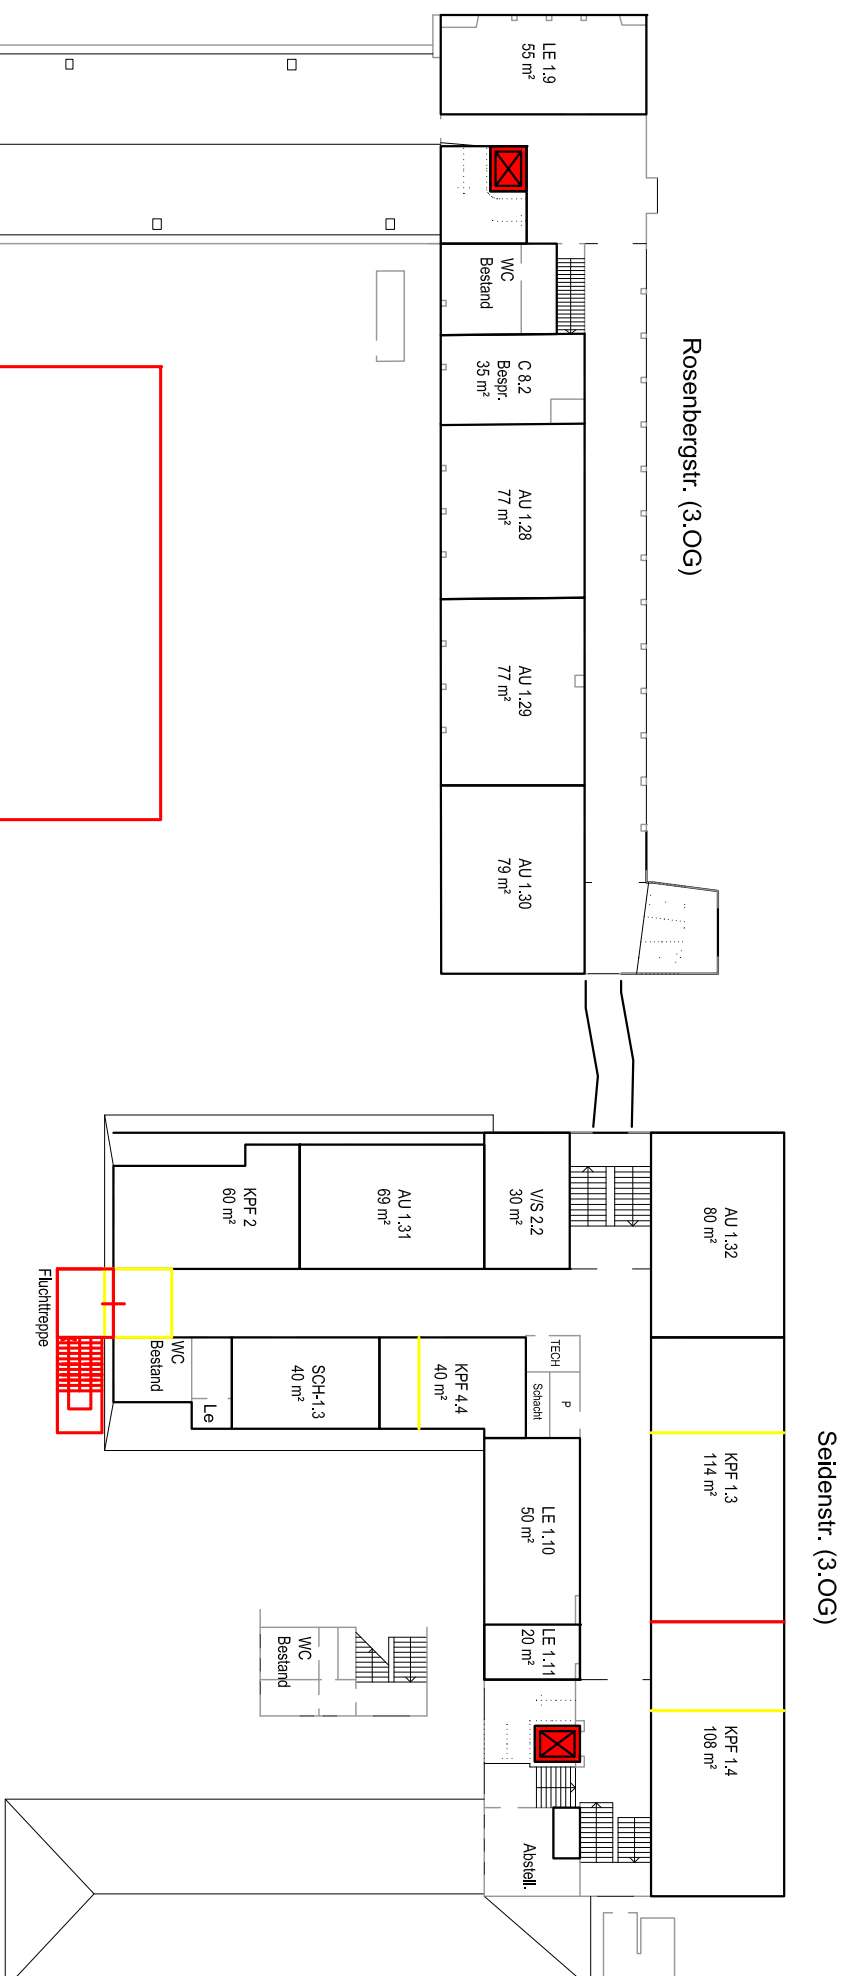

Plangrundlage / Flächenangaben:
 Aufmass: Reinigungsflächen
 Stand Dez.2010
 Stadtmessungsamt
 Abt. Vermessung

— NEUBAU
— ABBRUCH

VARIANTE 1 o. BG
 STAND 09.05.2011

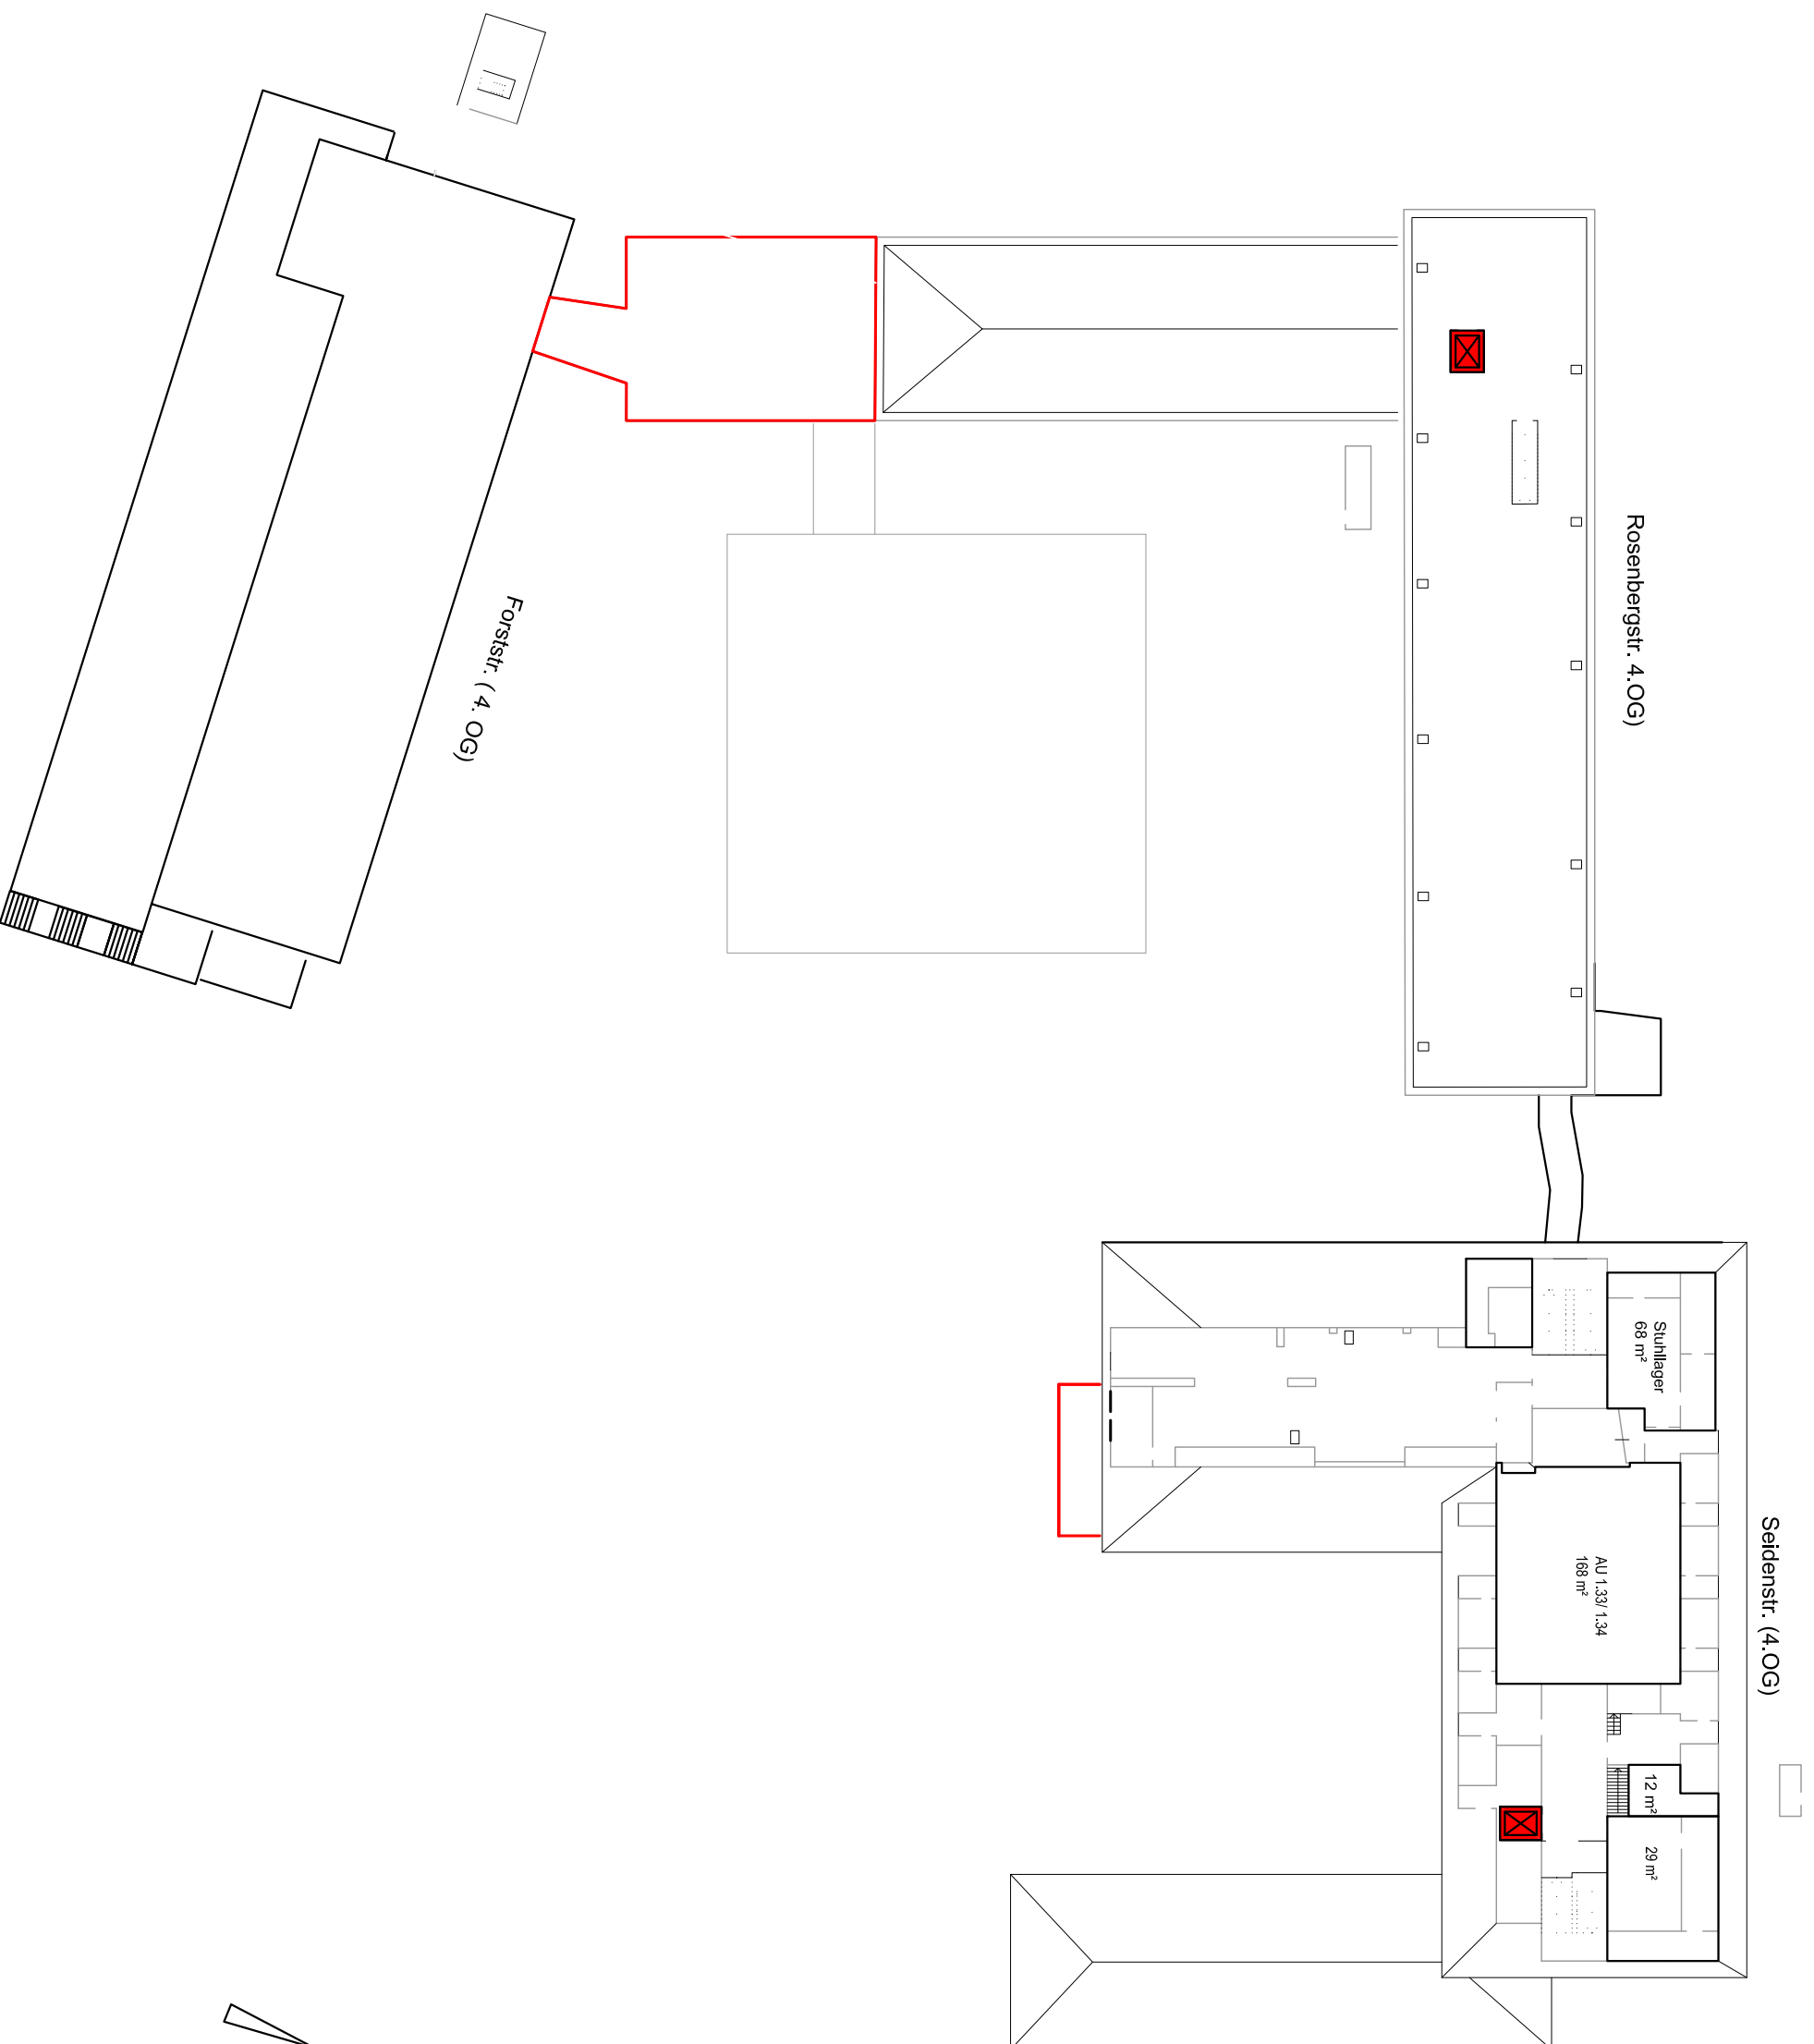

Plangrundlage / Flächenangaben:

Auftrass: Reinigungsflächen
 Stand Dez.2010
 Stadtmessungsamt
 Abt. Vermessung

- NEUBAU
- ABRUCH

VARIANTE 1 o. BG
 STAND 09.05.2011