



Nutzung GSIH

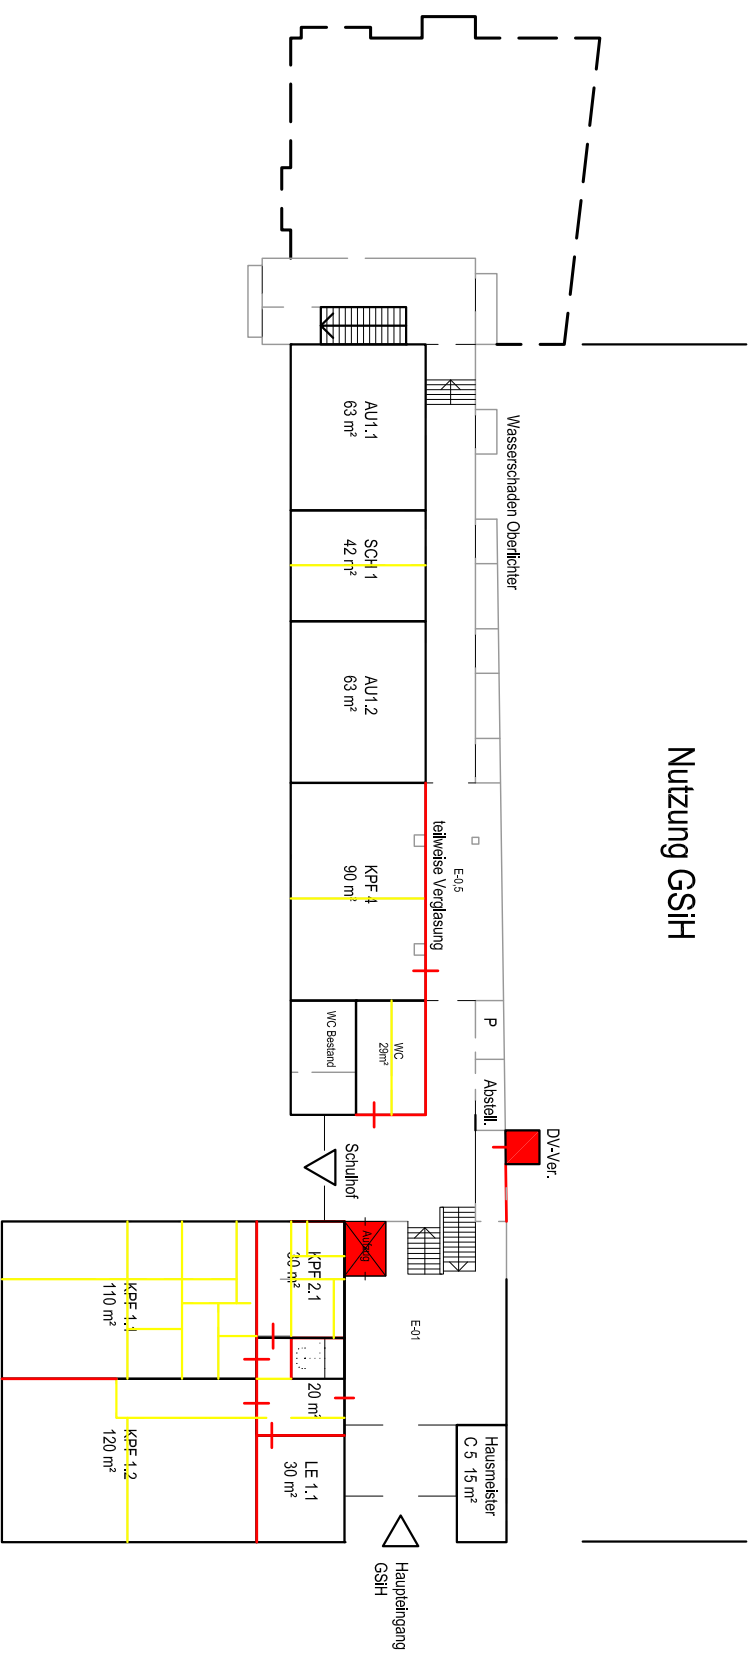

- Plangrundlage / Flächenangaben:
- Aufmass: Reinigungsflächen
Stand:
1.- 2.UG, 4.OG August 2002
EG-3.OG März 2009
Stadtmessungsamt, Abt. Vermessung
- NEUBAU
 - ABBRUCH

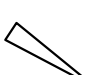


VARIANTE 2 m. BG
STAND 09.05.2011

Nutzung WGW

Nutzung GSiH

Gemeinsame Nutzung
WGW + GSiH

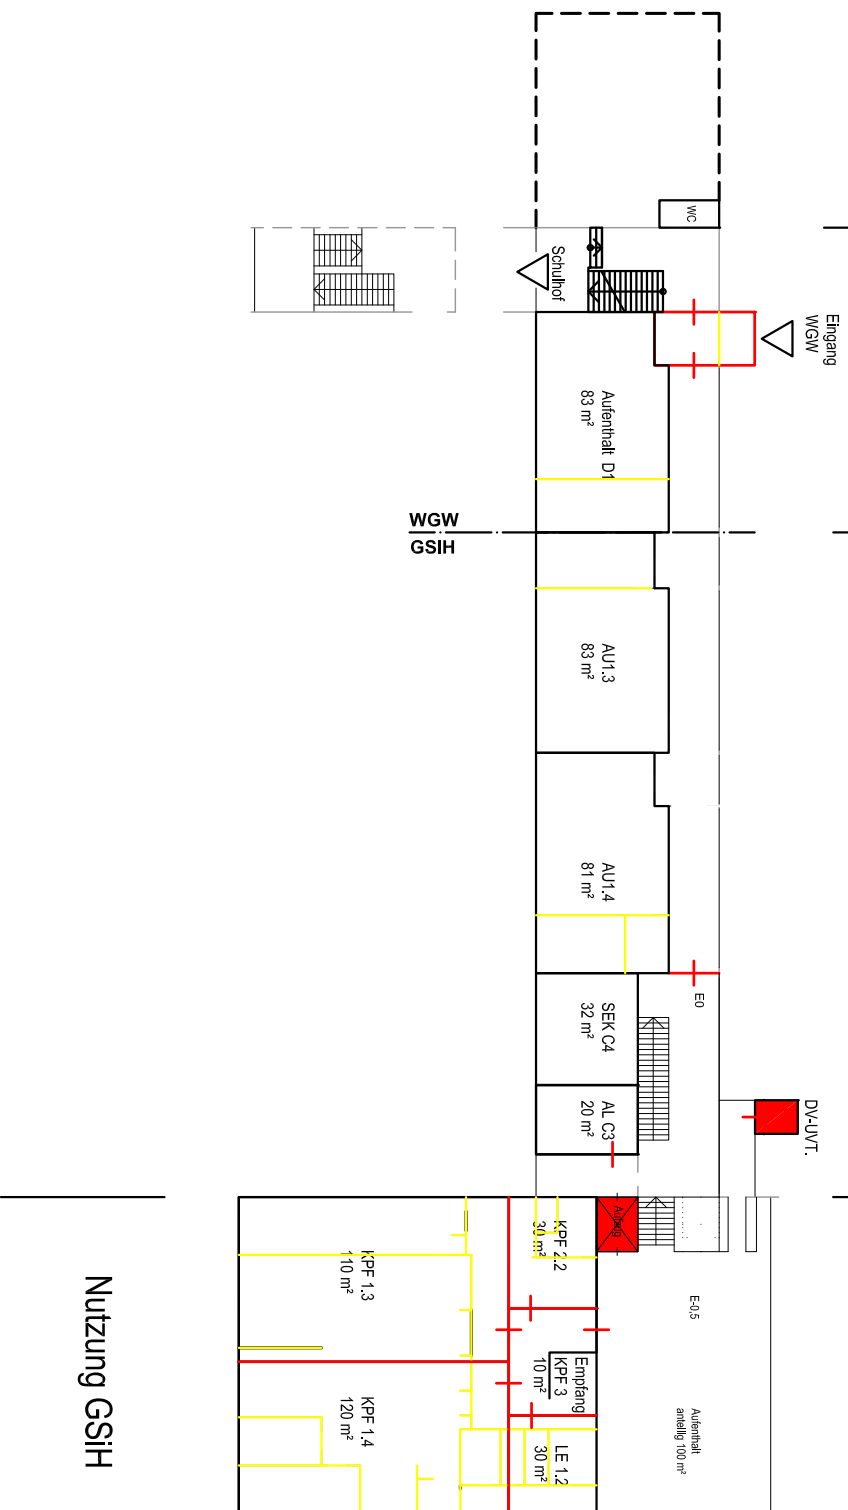

Plangrundlage / Flächenangaben:

Aufmass: Reinigungsflächen

Stand:

1.-2.UG, 4.OG August 2002

EG-3.OG März 2009


Stadmessungsamt, Abt. Vermessung

VARIANTE 2 m. BG
STAND 09.05.2011



Nutzung WG West

Nutzung GSIH

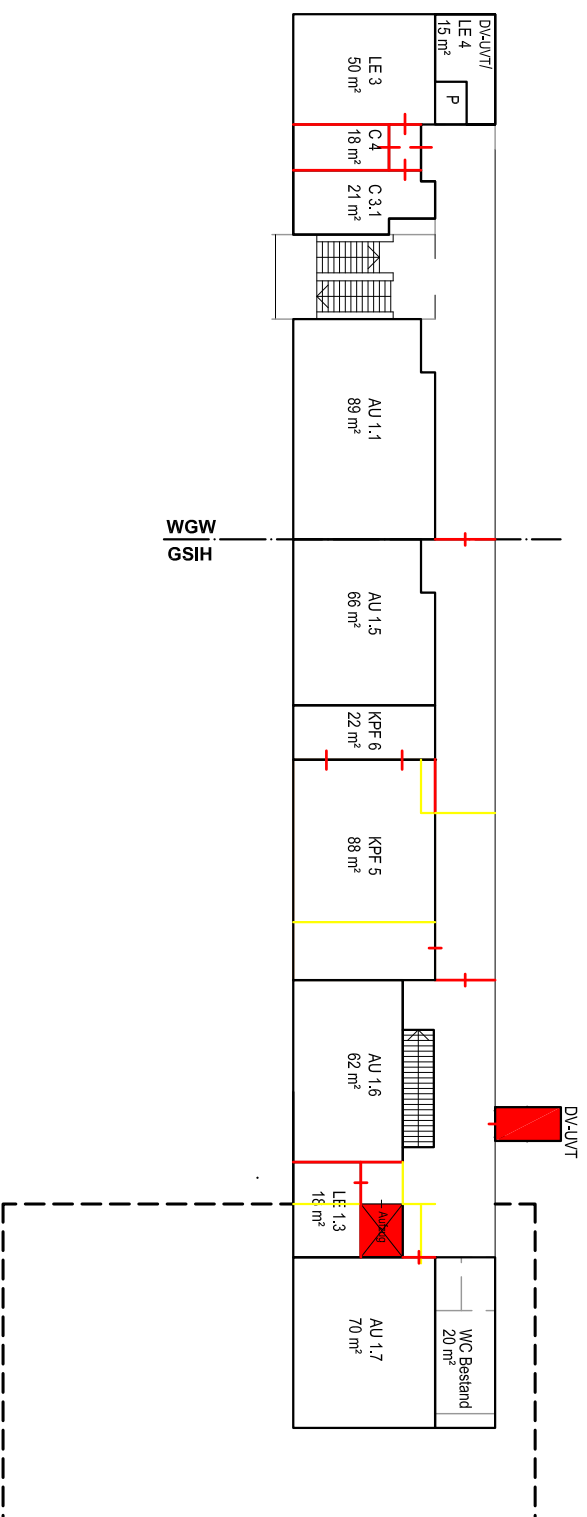

Plangrundlage / Flächenangaben:

Aufmass: Reinigungsfächen

Stand:


1.- 2.UG, 4.OG August 2002

EG-3.OG März 2009

Stadtmessungsamt, Abt. Vermessung


— NEUBAU

— ABBRUCH

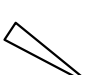

VARIANTE 2 m. BG
STAND 09.05.2011

Nutzung WG West

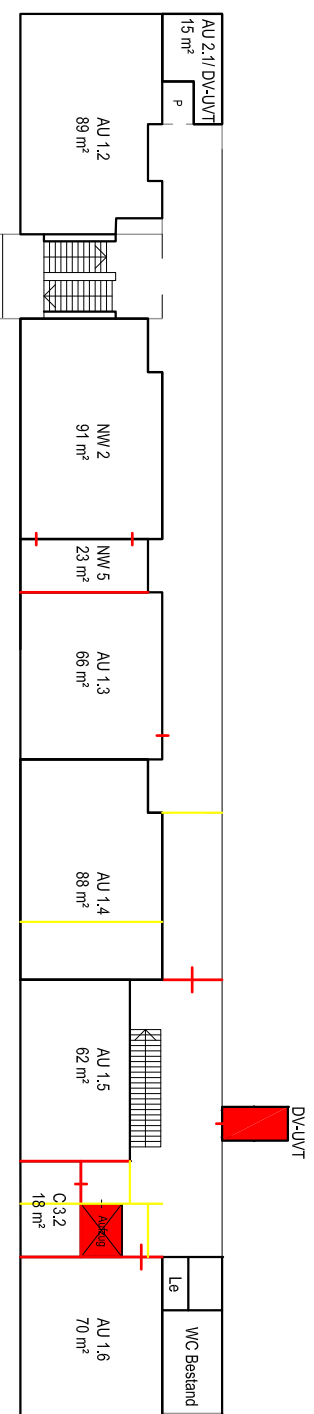

Plangrundlage / Flächenangaben:


Aufmass: Reinigungsflächen

Stand:

1.-2.UG, 4.OG August 2002


EG-3.OG März 2009

Stadtmessungsamt, Abt. Vermessung

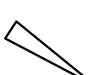

VARIANTE 2 m. BG
STAND 09.05.2011

Nutzung WG West

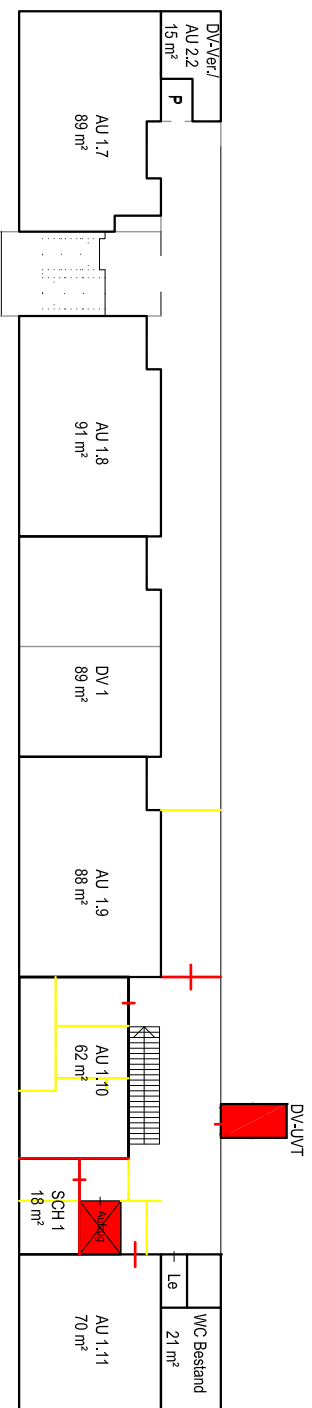

Plangrundlage / Flächenangaben:

Aufmass: Reinigungsfächchen

Stand:


1.-2.UG, 4.OG August 2002

EG-3.OG März 2009

Stadtmessungsamt, Abt. Vermessung


— NEUBAU

— ABBRUCH

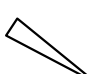

VARIANTE 2 m. BG
STAND 09.05.2011

Nutzung WG West

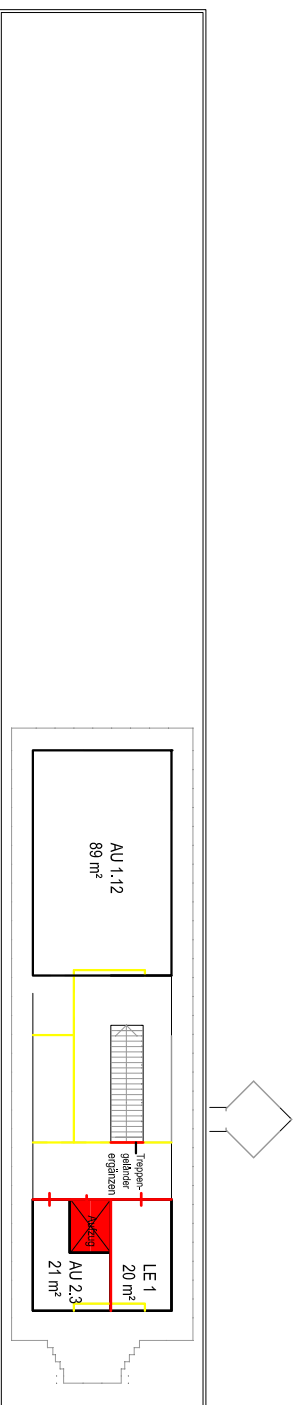

Plangrundlage / Flächenangaben:

Aufmass: Reinigungsfächen

Stand:


1.-2.UG, 4.OG August 2002

EG-3.OG März 2009

Stadtmessungsamt, Abt. Vermessung

— NEUBAU

— ABBRUCH

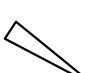

VARIANTE 2 m. BG
STAND 09.05.2011